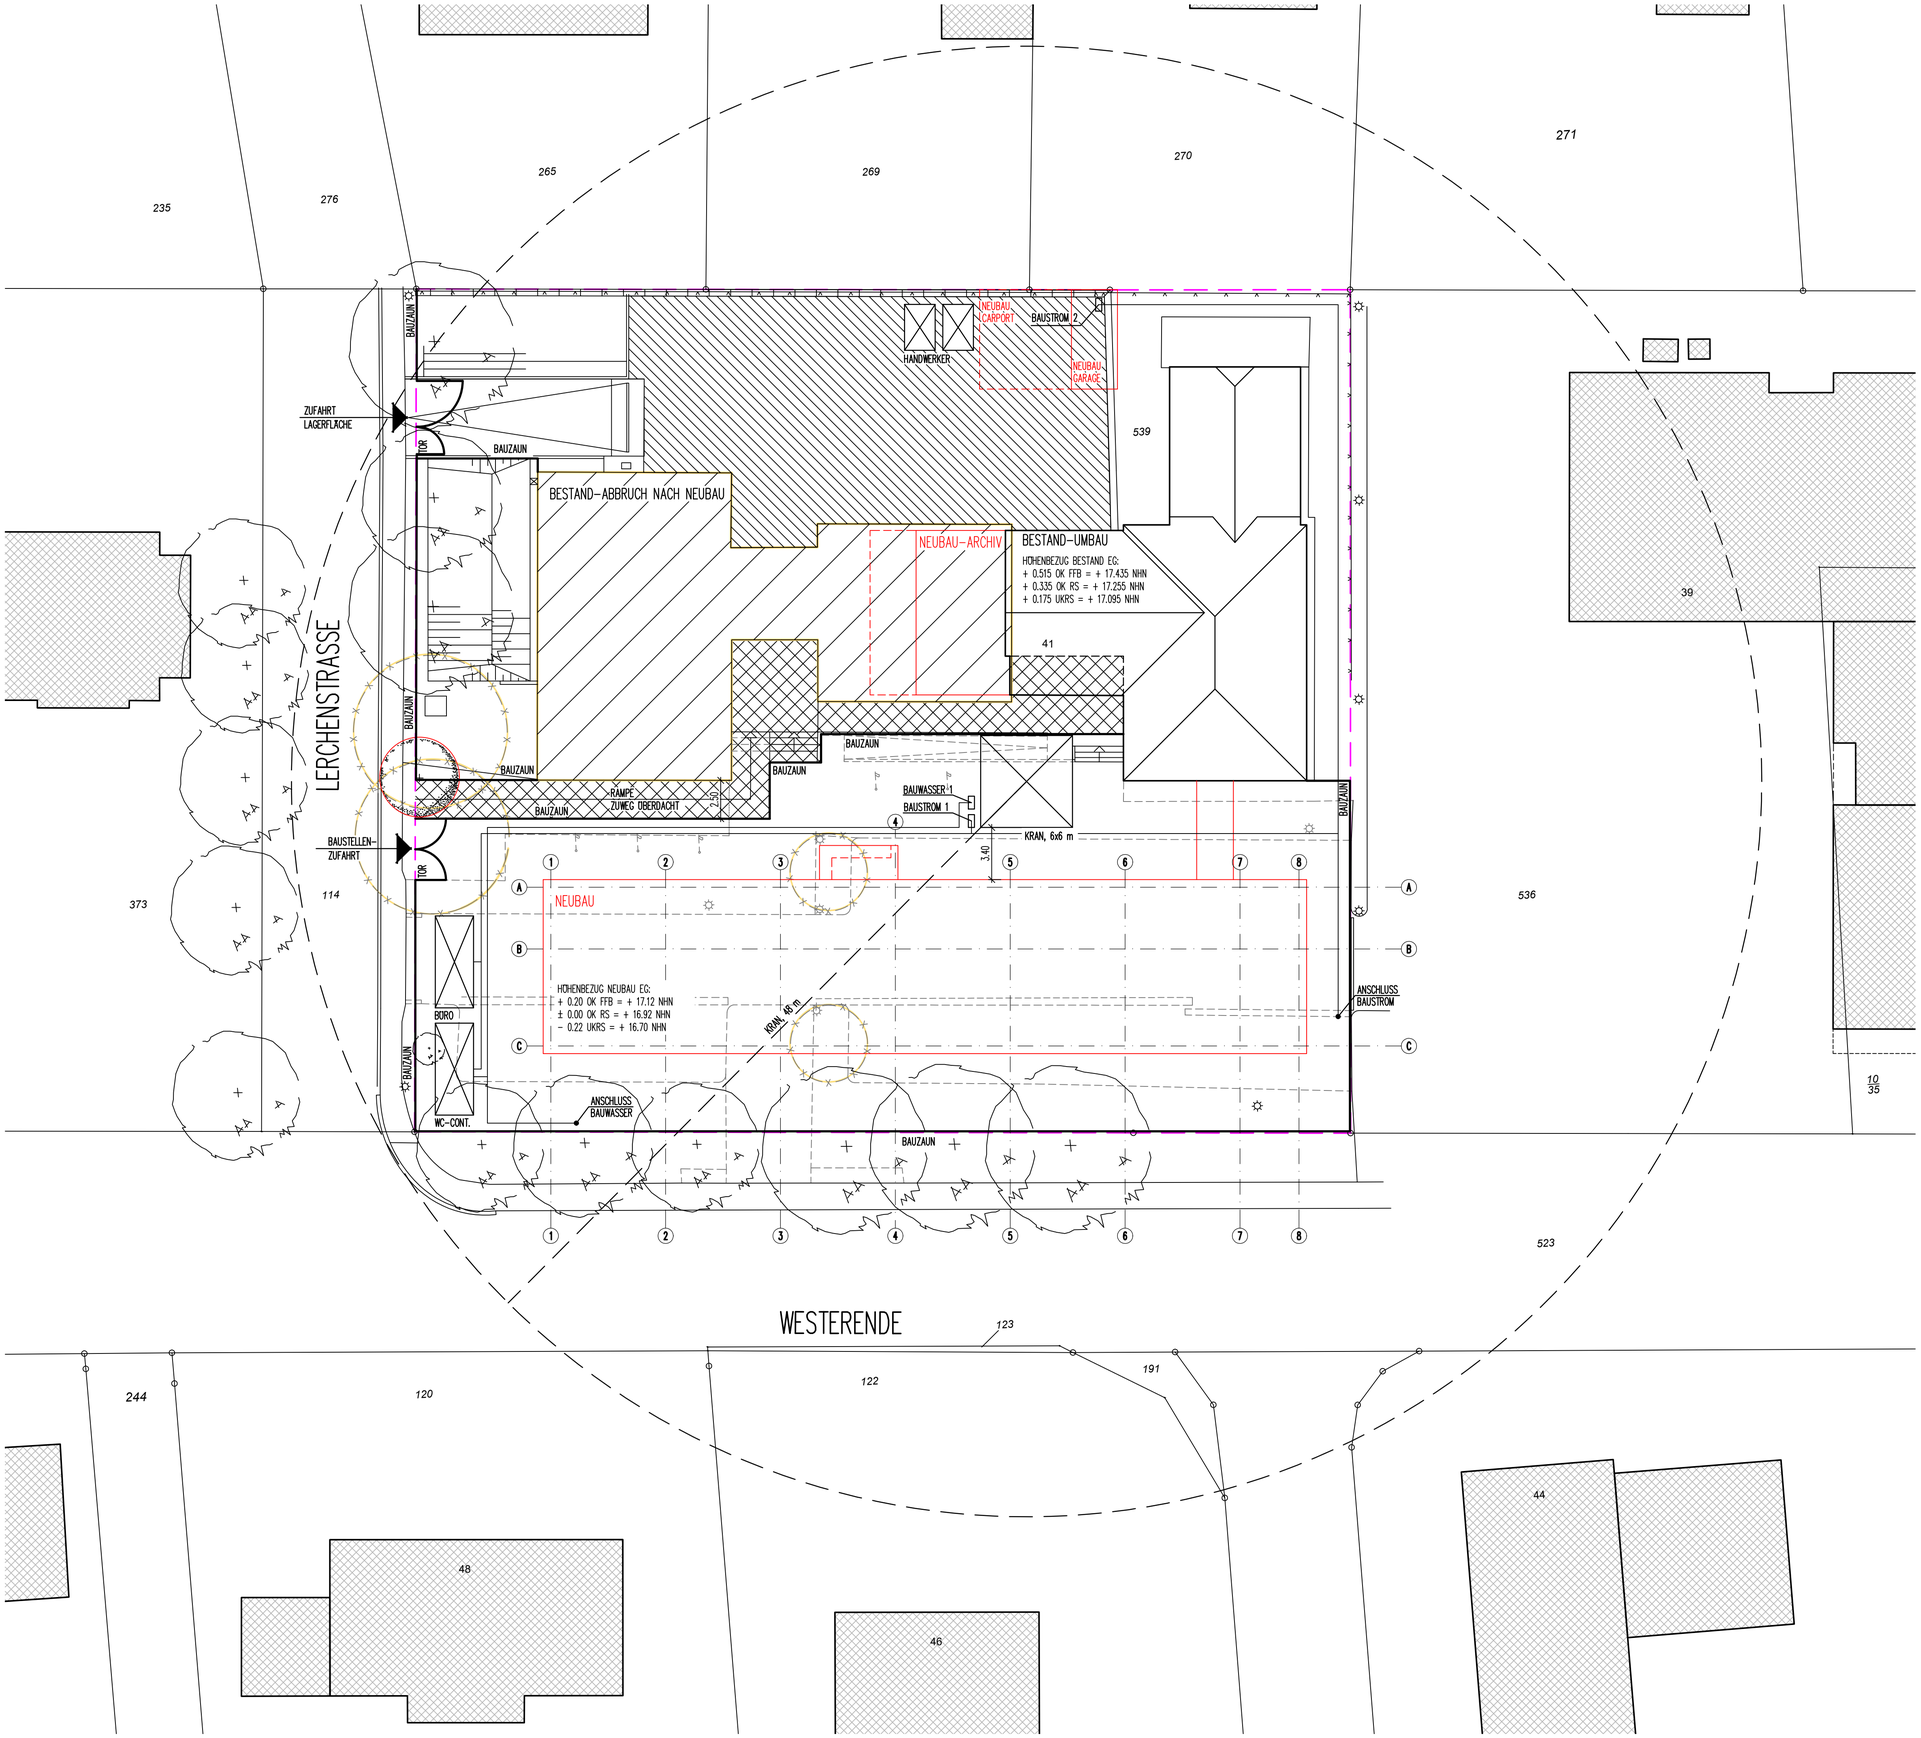


LEGENDE BAUSTELLE

- GRUNDSTÜCKSGRENZE
- BAUZAUN
- BAUSTRASSE
- ZUWEG ÜBERDACHT AMT/POLIZEI

A5.5.570

REV.	DATUM	GEZ.	INHALT
J			
I			
H			
G			
F			
E			
D			
C			
B			
A			

JF ARCHITEKTEN + TECHNIKER
Dycker und Abt eGbR
Hafenstraße 9
25813 Husum
Tel. 04841/8979-0
info@jfarchitekten.de
www.jfarchitekten.de

AUSFÜHRUNGSPLANUNG
TEILNEUBAU AMTSGEBÄUDE VIÖL
AMTSVERWALTUNG VIÖL 25884 VIÖL

BAUSTELLENEINTICHTUNG 1:200

DATUM	PROJ.LEITER	GEZEICHNET	BLATTGRÖSSE	CAD–NAME	BLATT/REVISION
06.11.2023	MDY	KME	84.1/59.4	62225–5705	A5.5.570

Plot: 06. Nov. 2026 – 11:36 Datei: 62225–5705.dwg Layout: A5.5.570