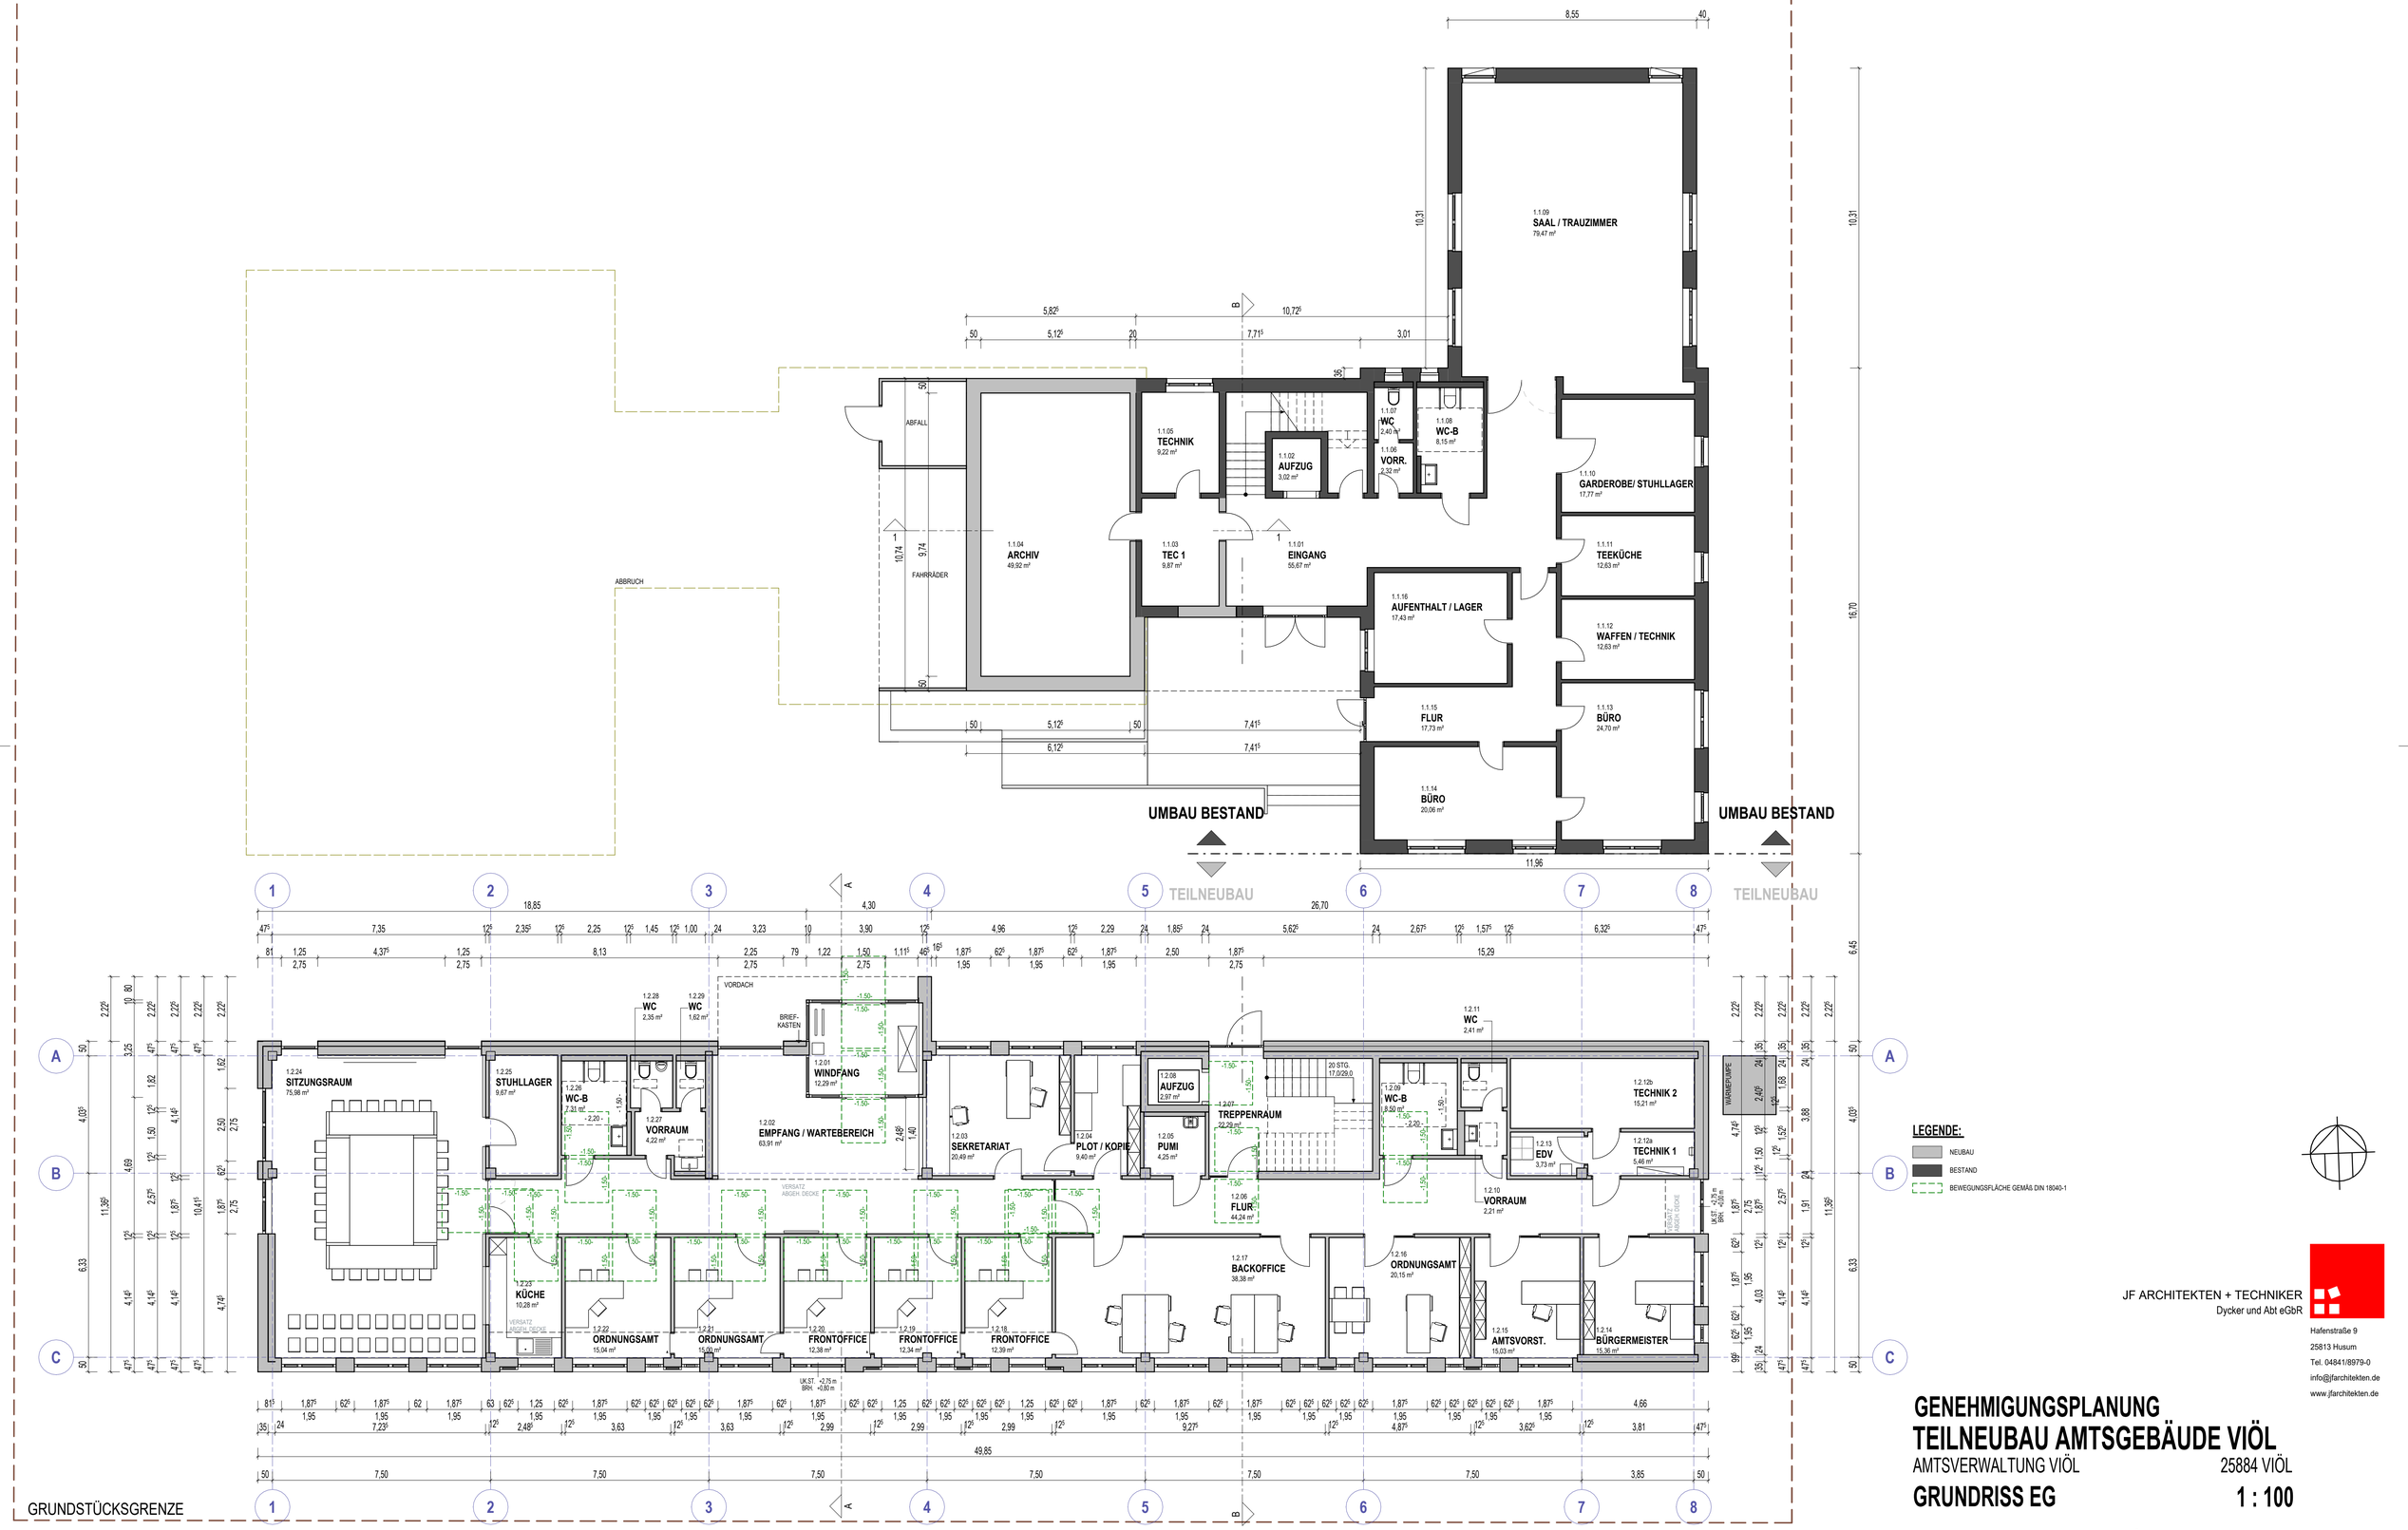



**LEGENDE:**

- NEUBAU
- BESTAND
- BEWEGUNGSFLÄCHE GEMÄß DIN 18040-1


JF ARCHITEKTEN + TECHNIKER
Dycker und Abt eGbR

Hafenstraße 9
25813 Husum
Tel. 04841/8979-0
info@jfarchitekten.de
www.jfarchitekten.de


# GENEHMIGUNGSPLANUNG
# TEILNEUBAU AMTSGEBÄUDE VIÖL

AMTSVERWALTUNG VIÖL — 25884 VIÖL

## GRUNDRISS EG — 1 : 100

| DATUM | PROJ.LEITER | GEZEICHNET | BLATTGRÖSSE | CAD-NAME | BLATT / REVISION |
|---|---|---|---|---|---|
| 01.07.2026 | MDY | KME | 0.841 x 0.594 | 62225-401-4 | A4.1.401 |


Plot: 08.10.2026 14:44:34 Z:\Jobs 2025\62225_Teilneubau Amtsgebäude Viöl\03_CAD\62225-401-4.rvt