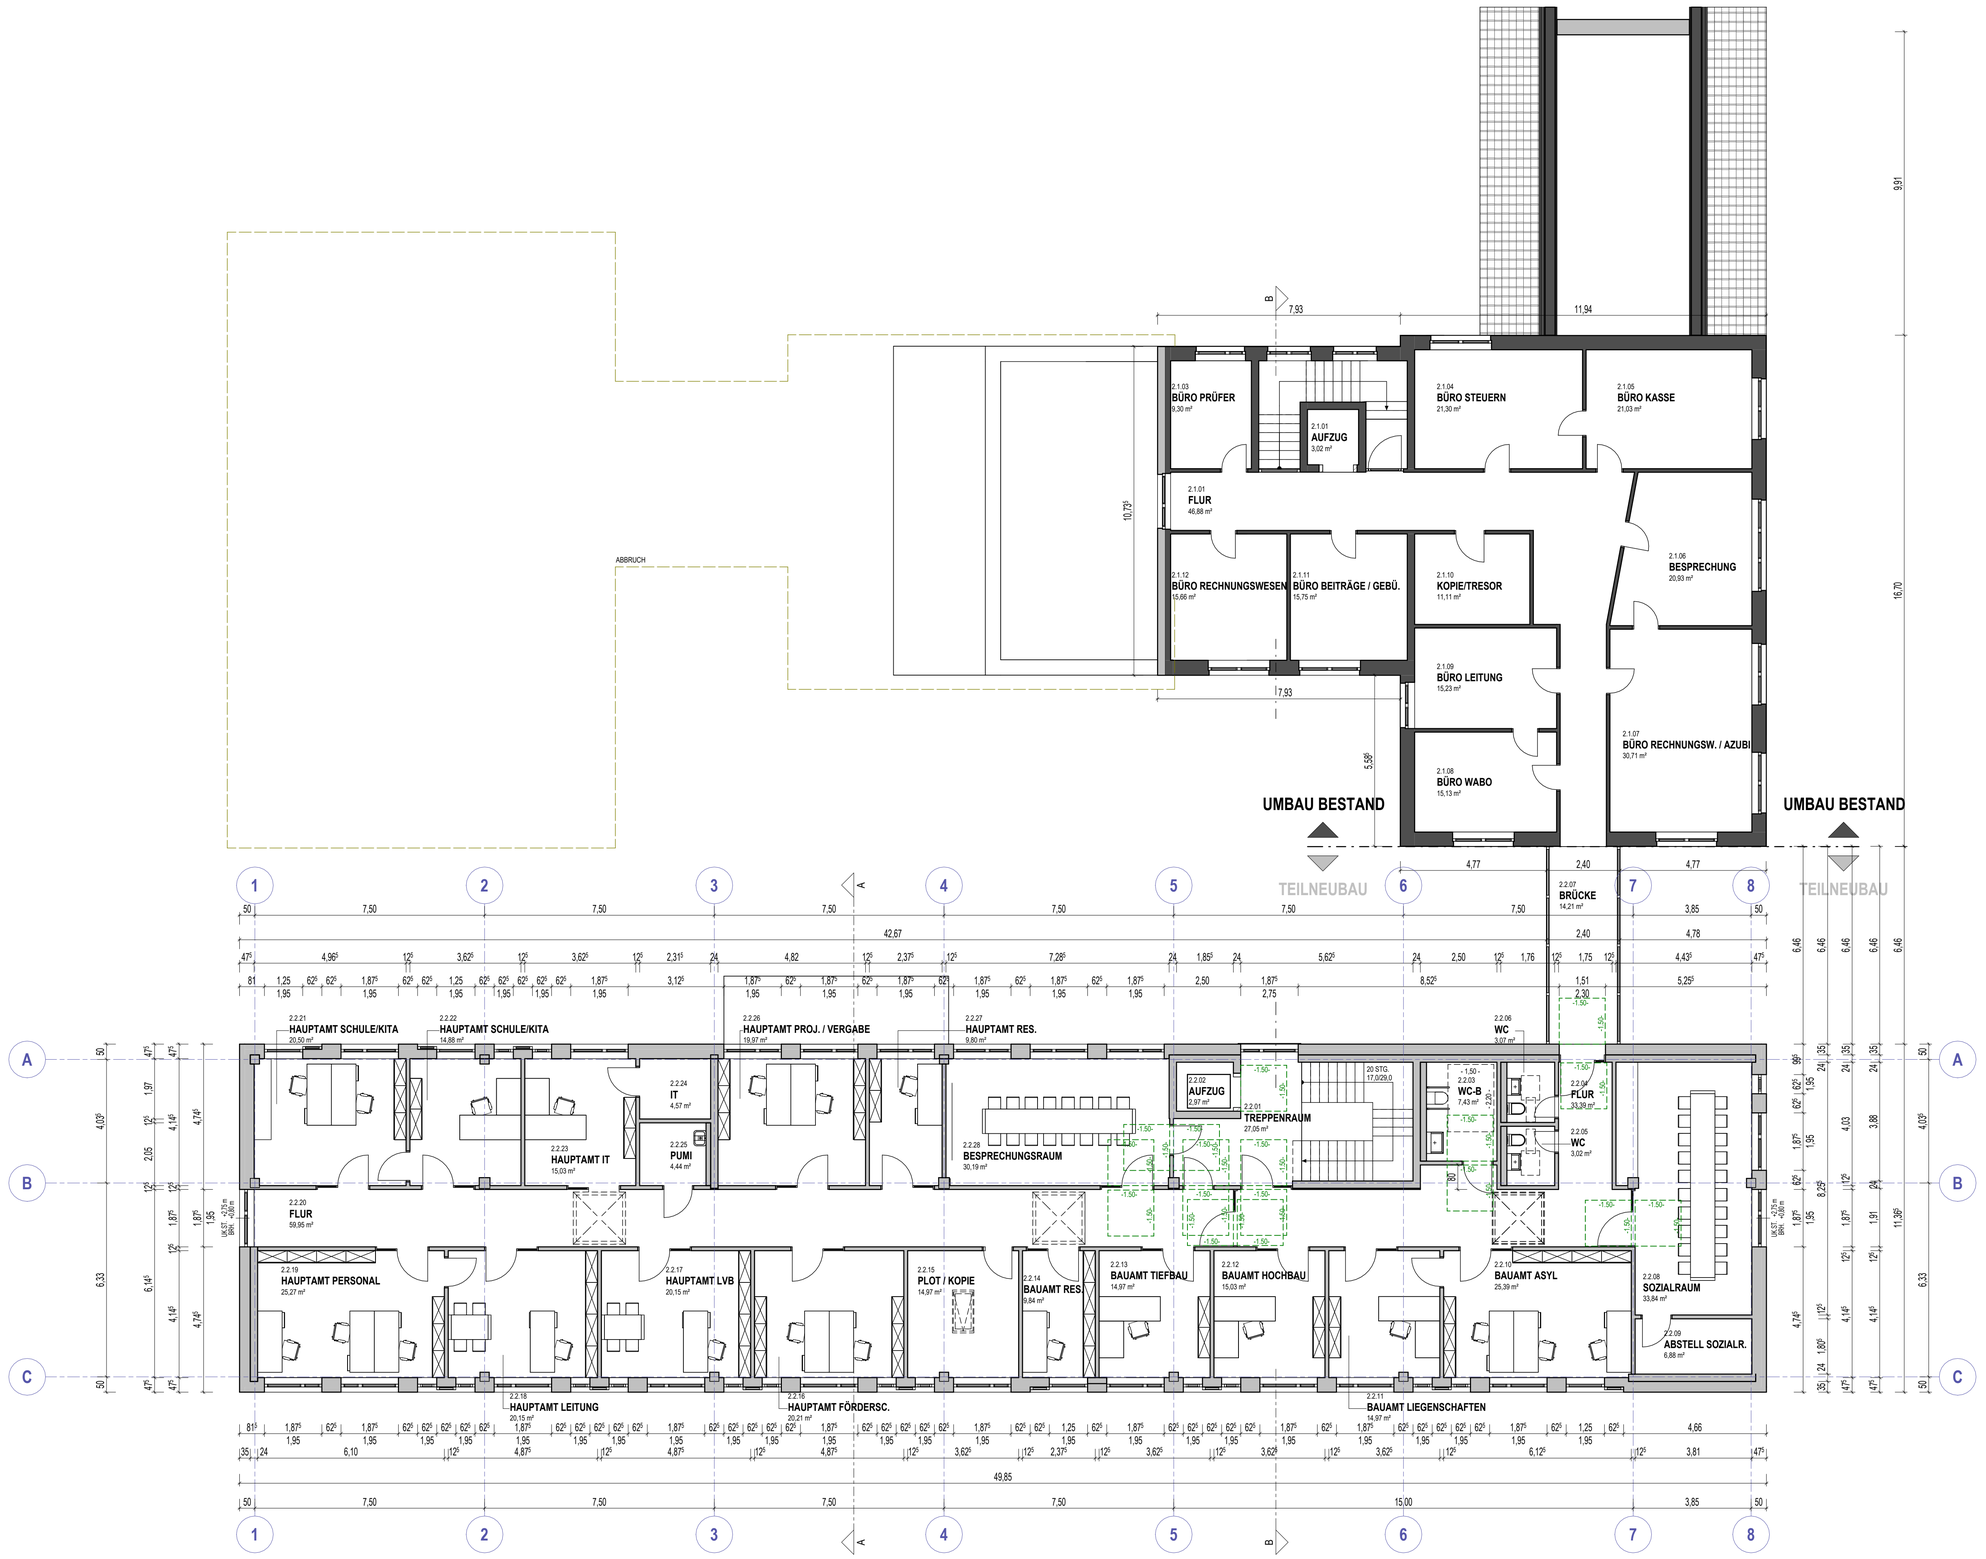


LEGENDE:

- NEUBAU
- BESTAND
- BEWEGUNGSFLÄCHE GEMÄß DIN 18040-1

JF ARCHITEKTEN + TECHNIKER
Dycker und Abt eGbR

Hafenstraße 9
25813 Husum
Tel. 04841/8979-0
info@jfarchitekten.de
www.jfarchitekten.de

GENEHMIGUNGSPLANUNG
TEILNEUBAU AMTSGEBÄUDE VIÖL

AMTSVERWALTUNG VIÖL — 25884 VIÖL

GRUNDRISS OG — 1 : 100

DATUM	PROJ.LEITER	GEZEICHNET	BLATTGRÖSSE	CAD-NAME	BLATT / REVISION
01.07.2026	MDY	KME	0.841 x 0.594	62225-401-4	A4.1.402

Plot: 08.10.2026 14:44:36 Z:\Jofu 2025\62225_Teilneubau Amtsgebäude Viöl\03_CAD\62225-401-4.rvt