


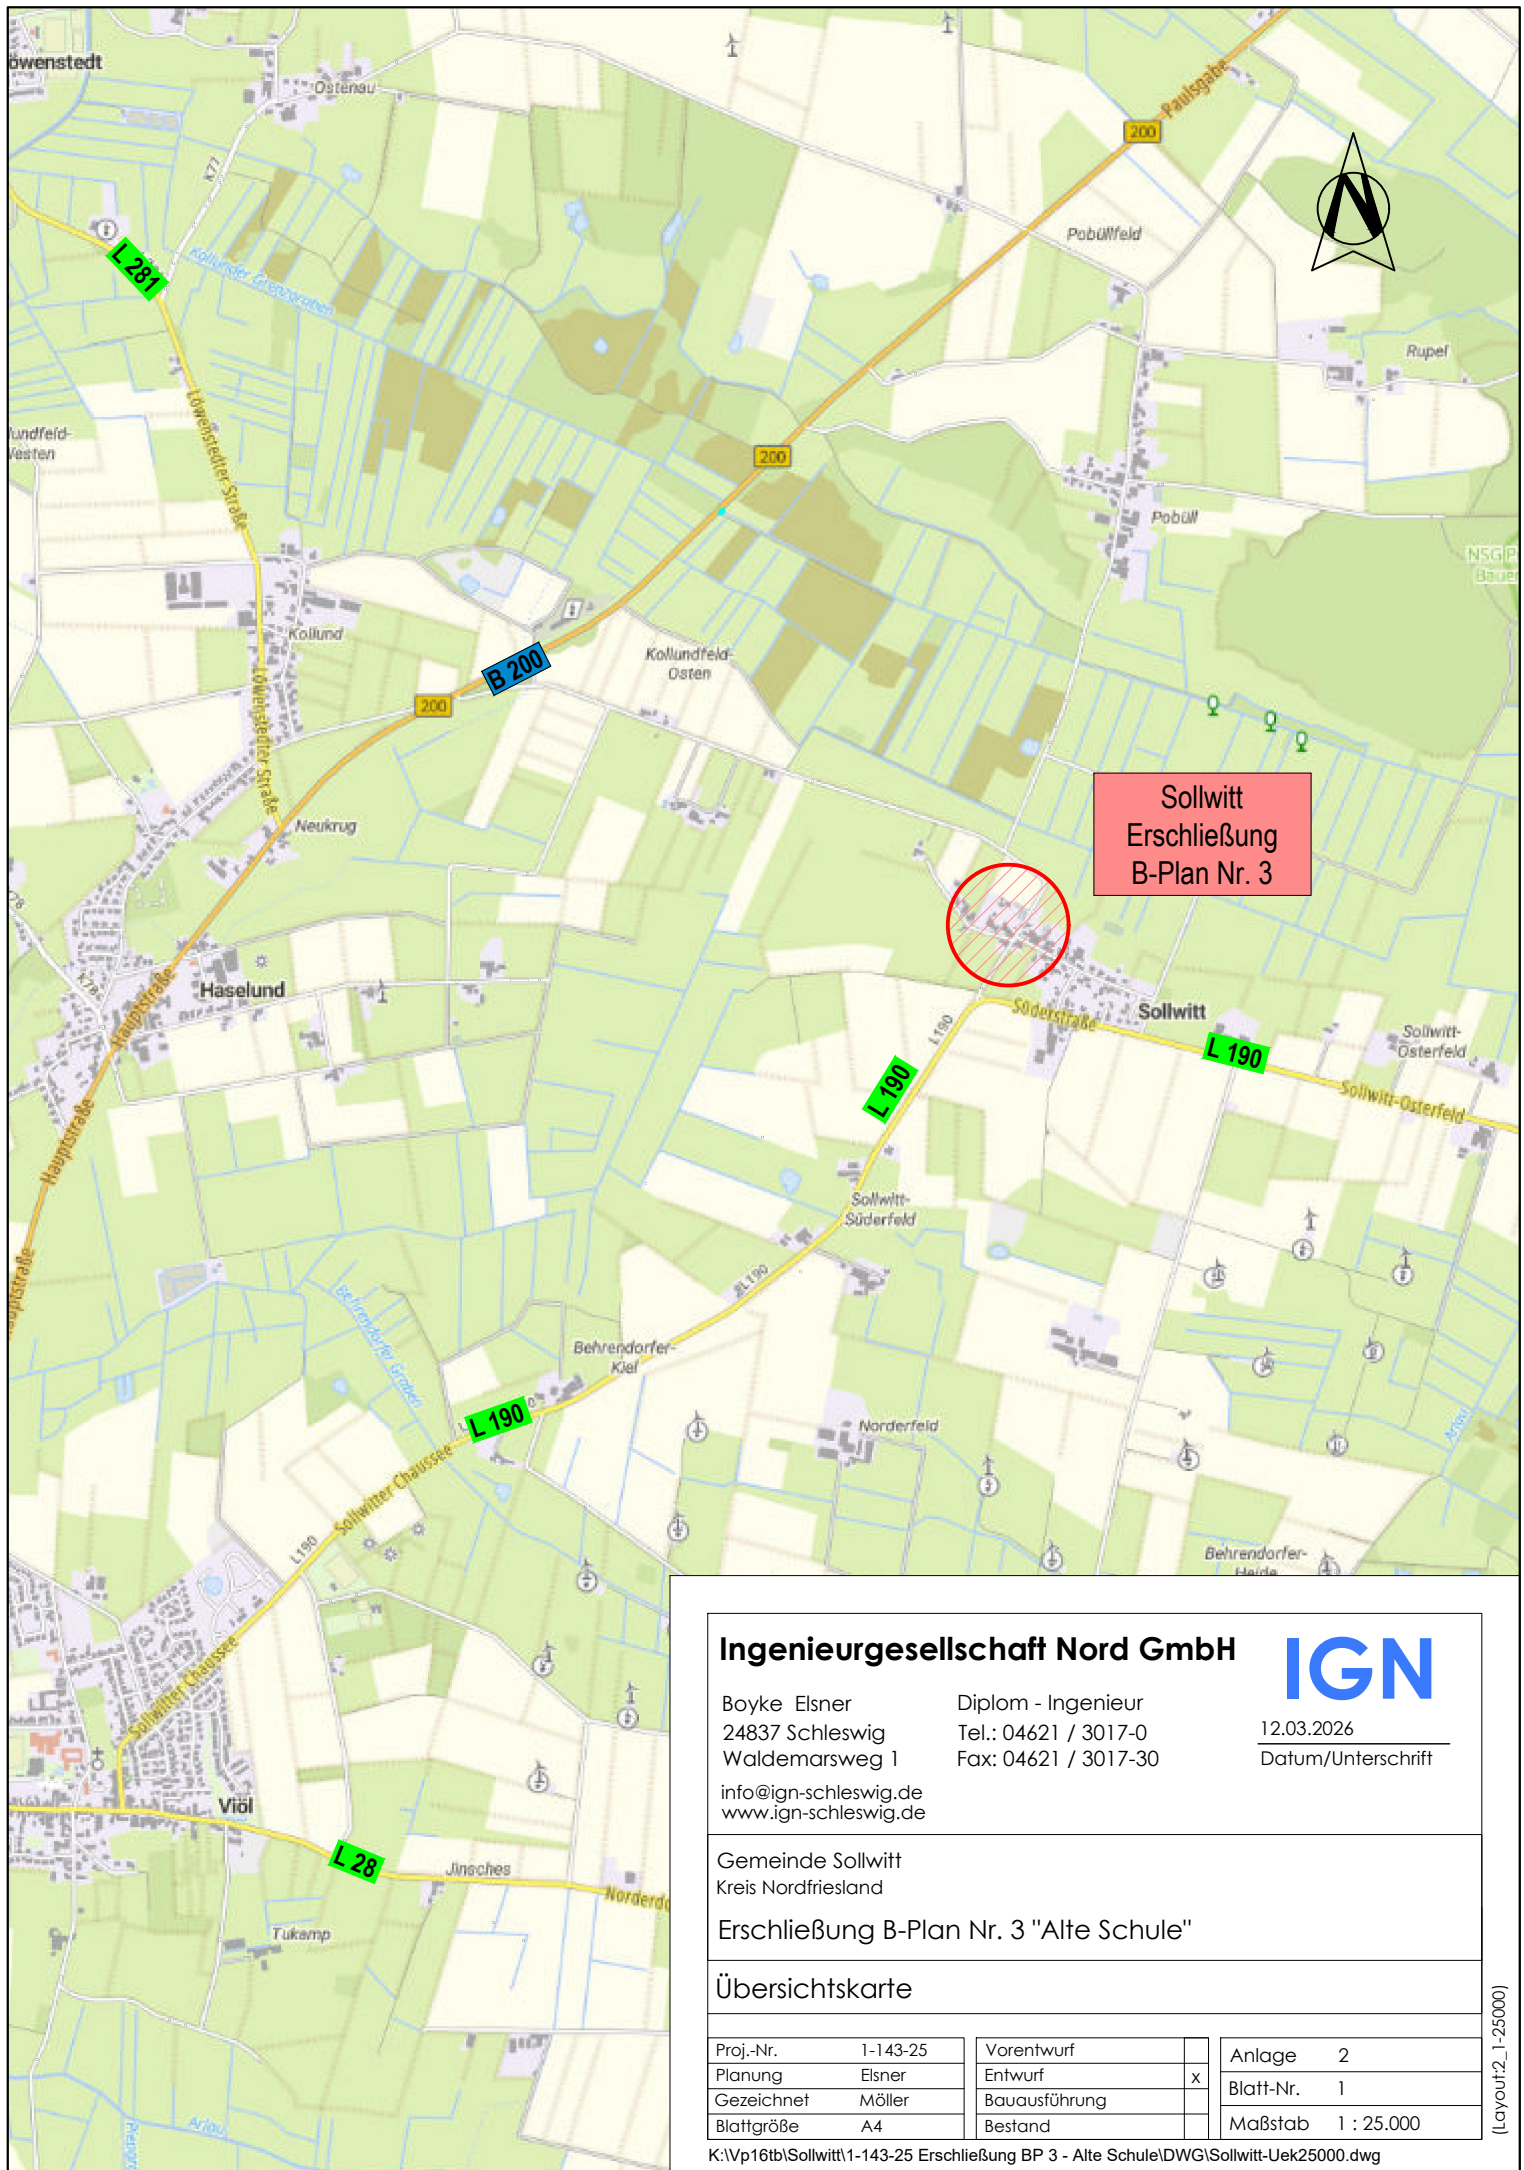

Ingenieurgesellschaft Nord GmbH

IGN

Boyke Elsner
24837 Schleswig
Waldemarsweg 1

Diplom - Ingenieur
Tel.: 04621 / 3017-0
Fax: 04621 / 3017-30

12.03.2026

Datum/Unterschrift

info@ign-schleswig.de
www.ign-schleswig.de

Gemeinde Sollitt
Kreis Nordfriesland

Erschließung B-Plan Nr. 3 "Alte Schule"

Übersichtskarte

Proj.-Nr.	I-143-25	Vorentwurf		Anlage	2
Planung	Elsner	Entwurf	x	Blatt-Nr.	1
Gezeichnet	Möller	Bauausführung		Maßstab	1 : 25.000
Blattgröße	A4	Bestand			

K:\Vp16tb\Sollitt\1-143-25 Erschließung BP 3 - Alte Schule\DWG\Sollitt-Uek25000.dwg