




Ingenieurgesellschaft Nord GmbH

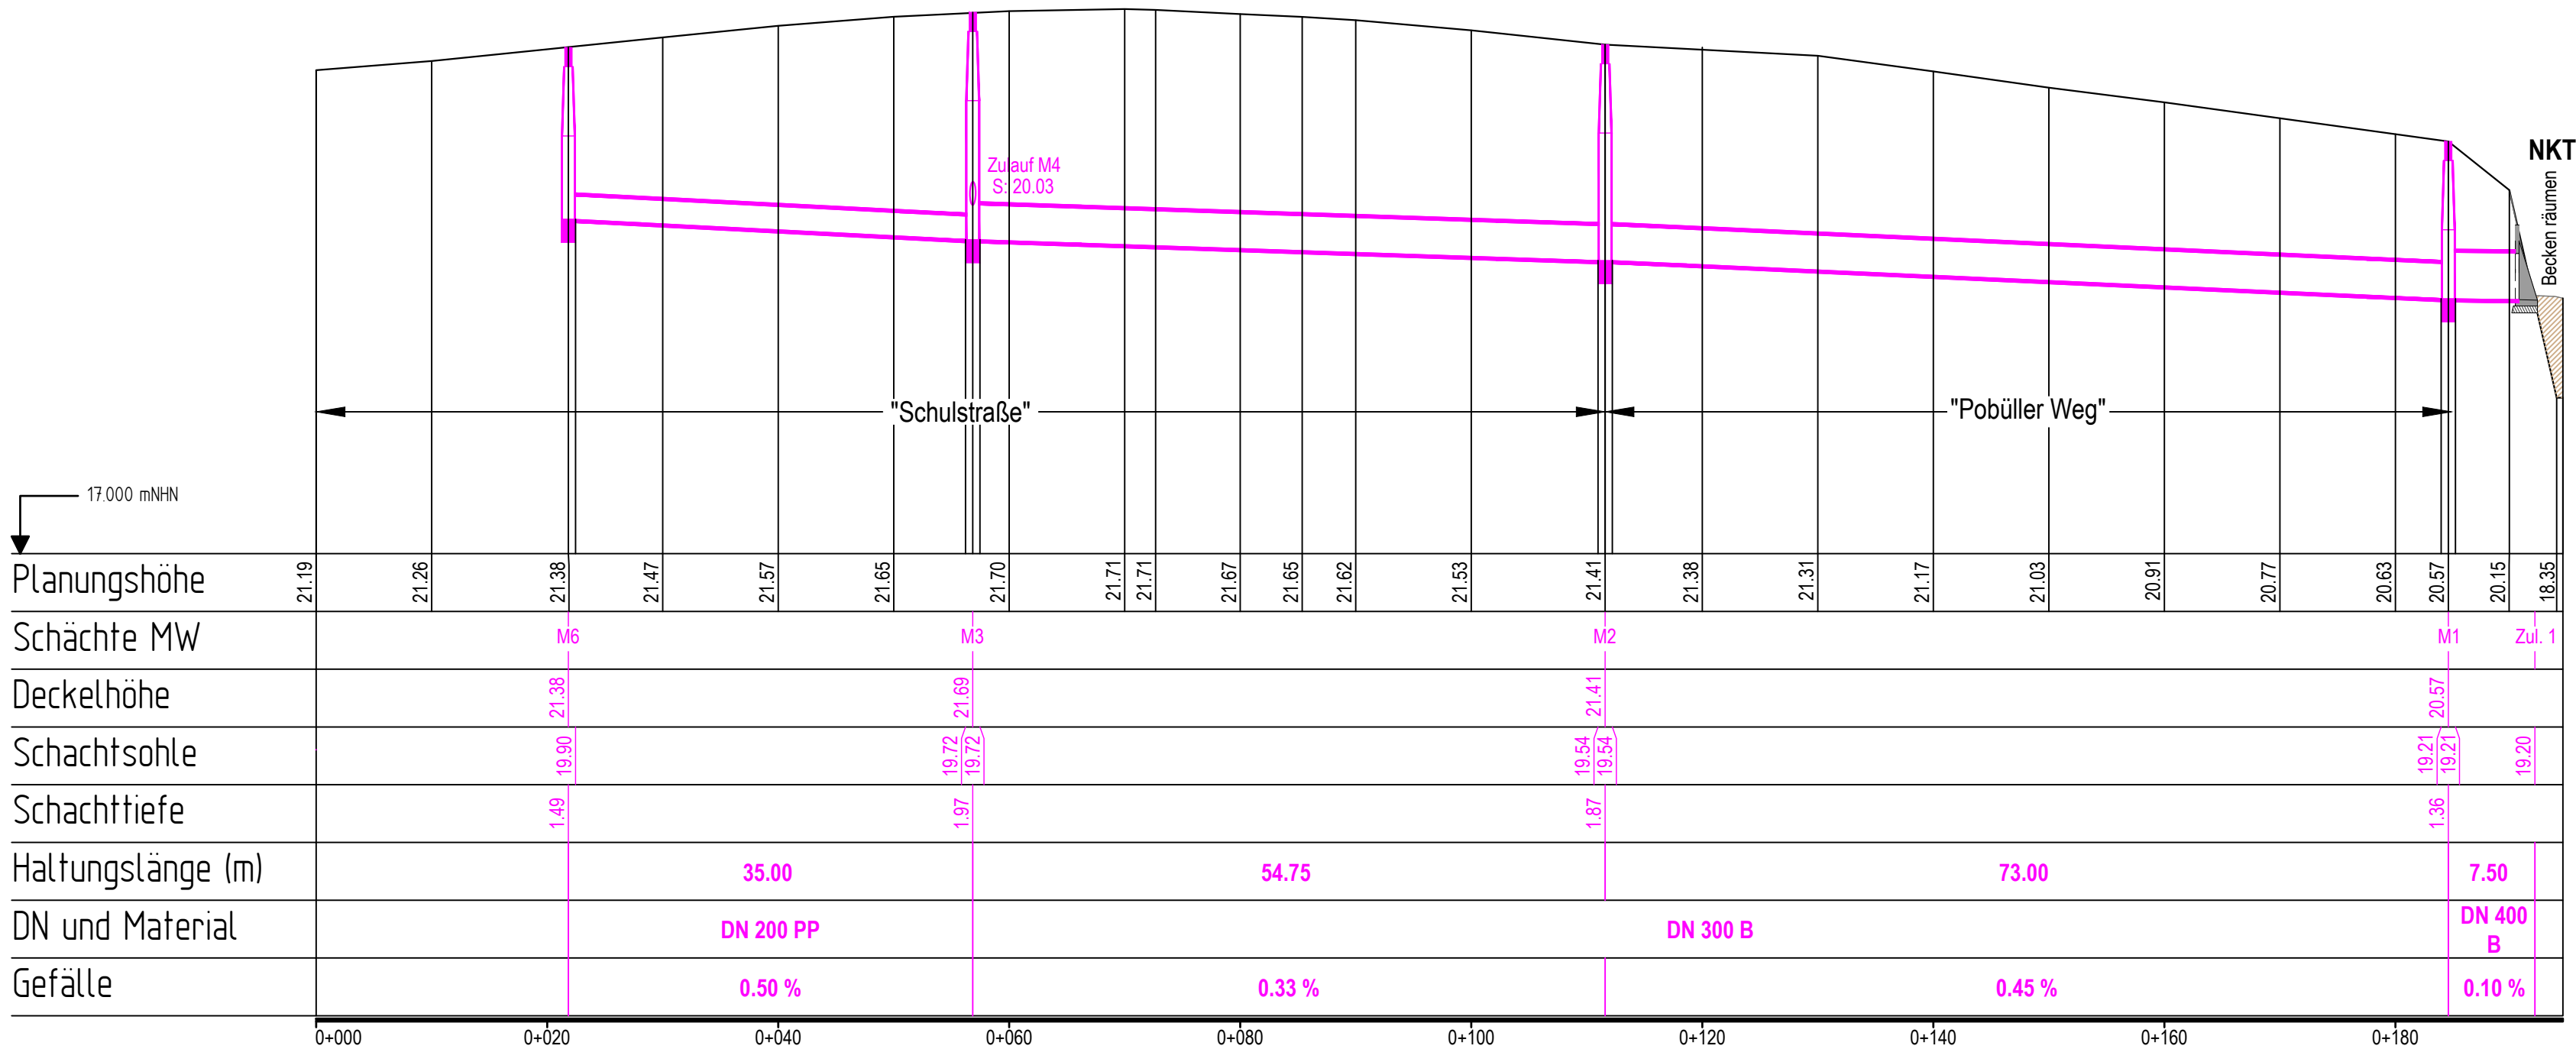

Boyke Elsner
24837 Schleswig
Waldemarsweg 1

Diplom - Ingenieur
Tel.: 04621 / 3017-0
Fax: 04621 / 3017-30

info@ign-schleswig.de
www.ign-schleswig.de

12.03.2026
Datum/Unterschrift

Gemeinde Sollwitt
Kreis Nordfriesland
Erschließung B-Plan Nr. 3 "Alte Schule"

Kanalbau

Längsschnitte

Proj.-Nr.	1-143-25	Vorentwurf		Anlage	A 10
Planung	B. Elsner	Entwurf	X	Blatt-Nr.	1
Gezeichnet	Möller	Bauausführung		Maßstab	1 : 500/50
Blattgröße		Bestand			

Datum	Name	Art der Änderung
20.05.2026	Möller	Halteungslänge M6 - M3 geändert, Rohrleitungen ab DN 300 Beton

Antragssteller / in
