
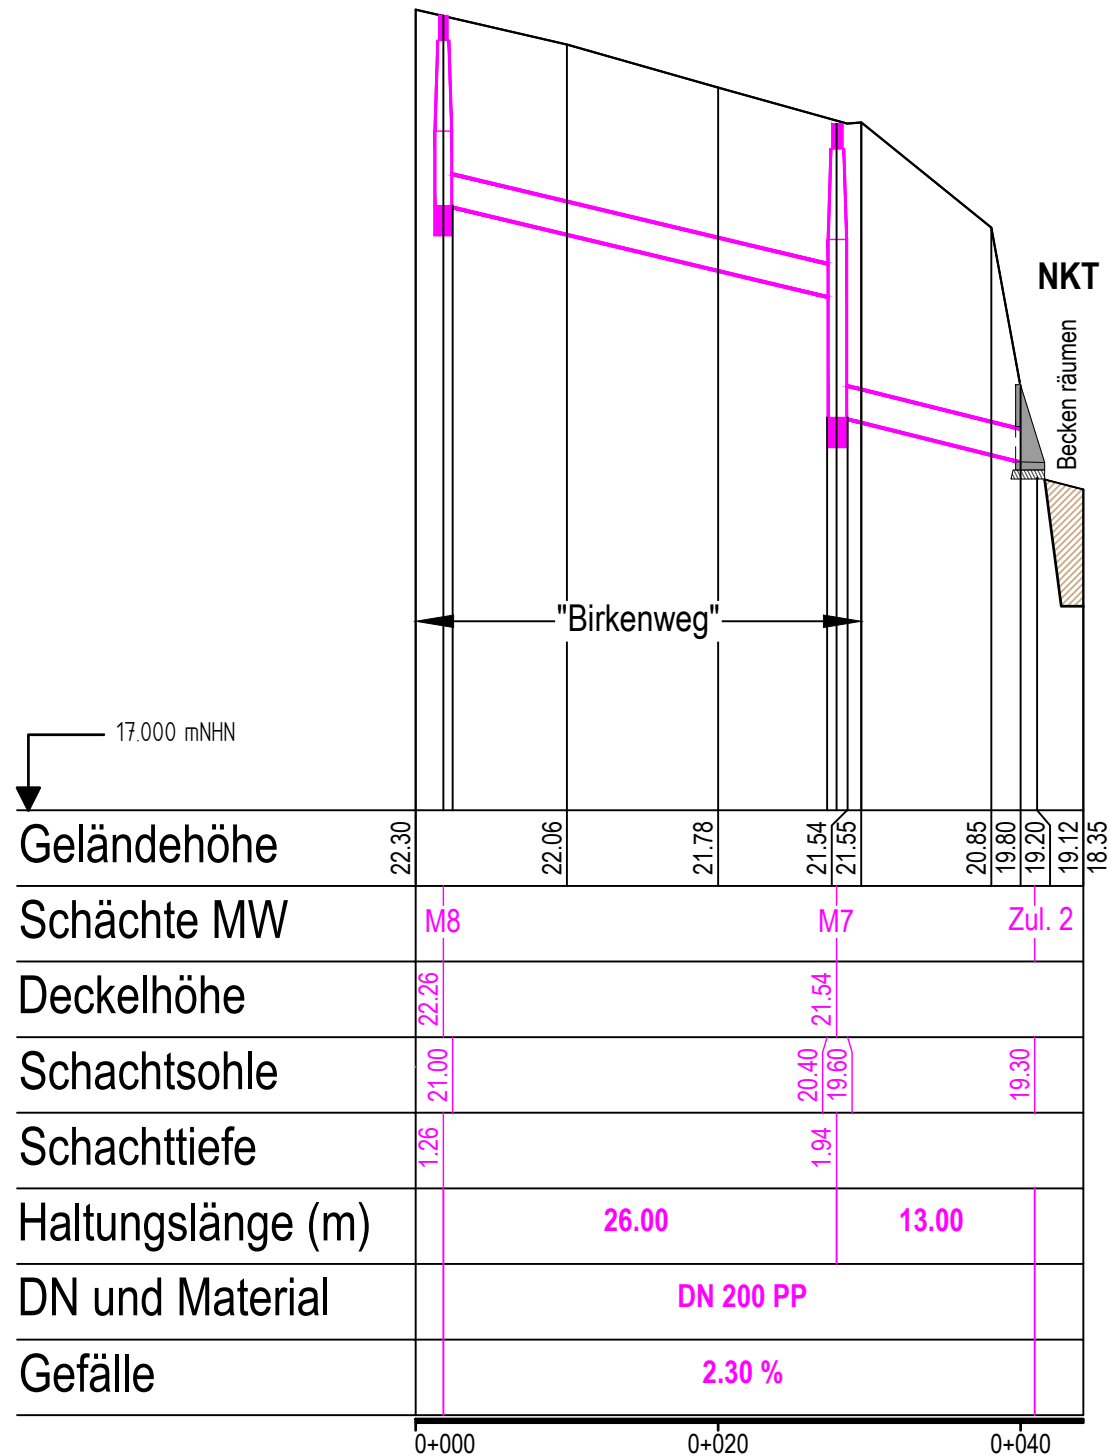


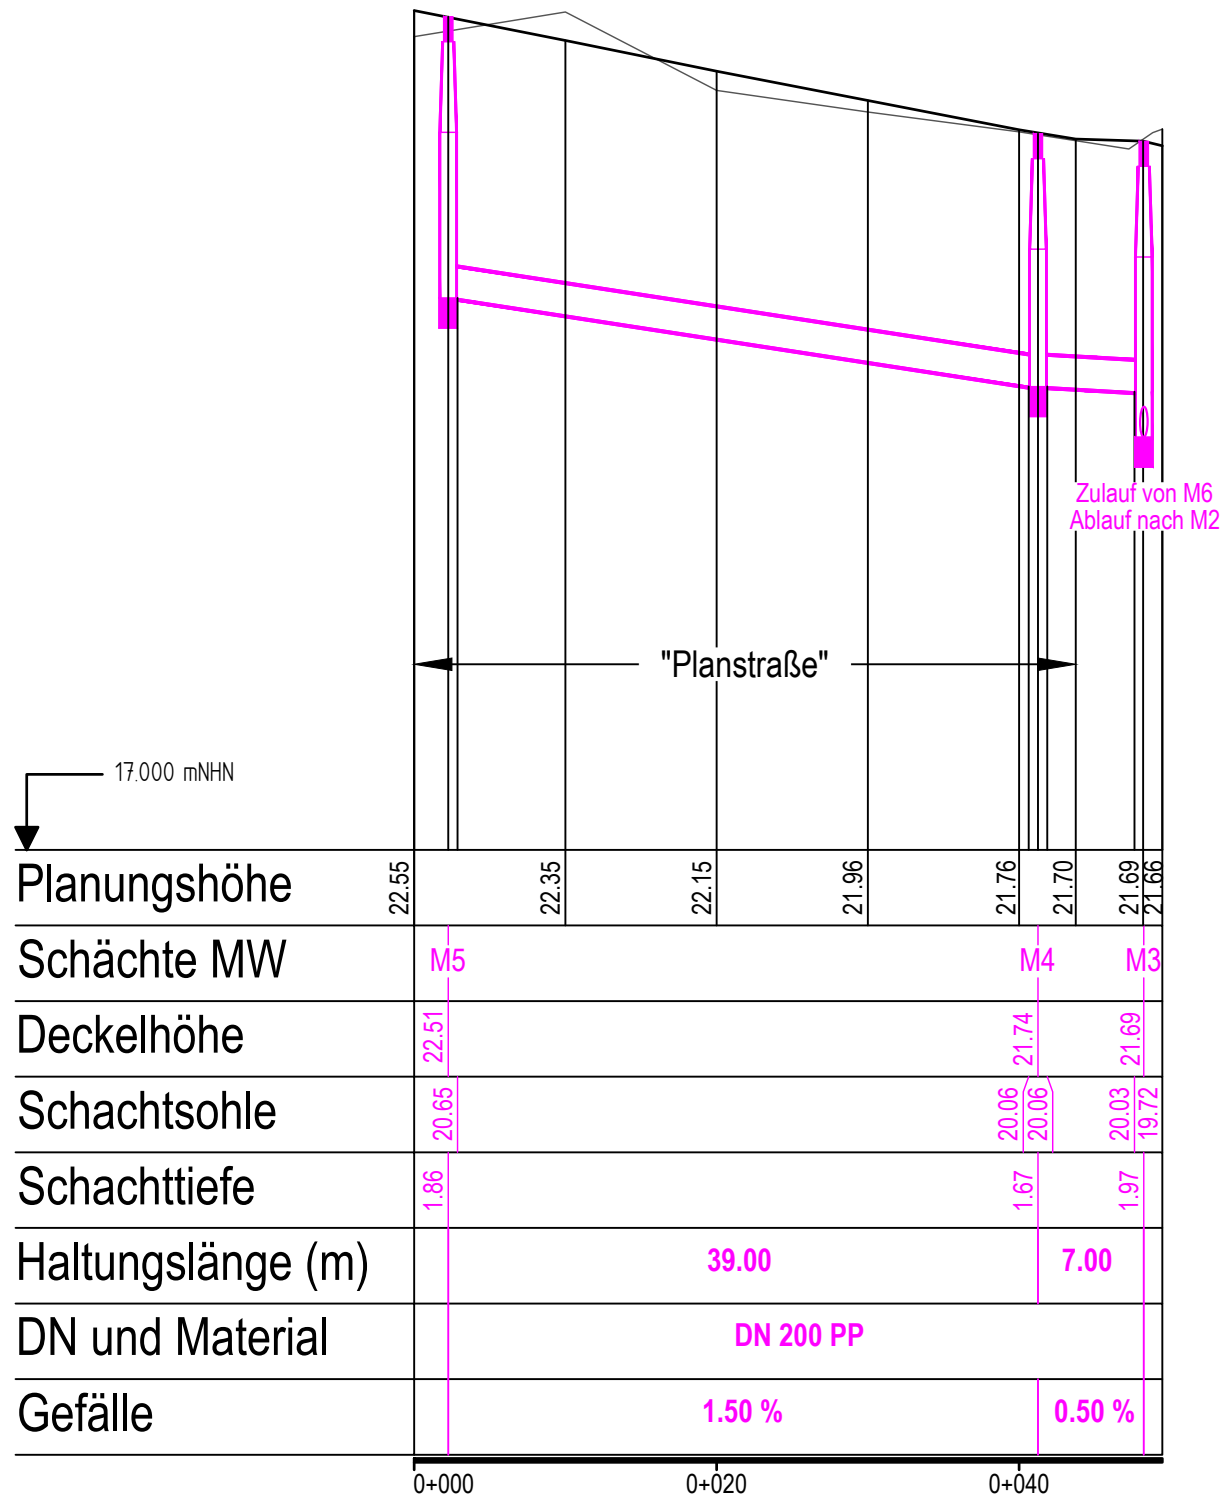

## Ingenieurgesellschaft Nord GmbH

IGN

Boyke Elsner  
24837 Schleswig  
Waldemarsweg 1

Diplom - Ingenieur  
Tel.: 04621 / 3017-0  
Fax: 04621 / 3017-30

info@ign-schleswig.de  
www.ign-schleswig.de

12.03.2026  
Datum/Unterschrift

Gemeinde Sollwitt  
Kreis Nordfriesland  
Erschließung B-Plan Nr. 3 "Alte Schule"

Kanalbau

Längsschnitte - "Planstraße" und "Birkenweg"

|            |           |               |   |           |            |
|------------|-----------|---------------|---|-----------|------------|
| Proj.-Nr.  | 1-143-25  | Vorentwurf    |   | Anlage    | A 10       |
| Planung    | B. Elsner | Entwurf       | X | Blatt-Nr. | 2          |
| Gezeichnet | Möller    | Bauausführung |   | Maßstab   | 1 : 500/50 |
| Blattgröße |           | Bestand       |   |           |            |

| Datum | Name | Art der Änderung |
|-------|------|------------------|
|       |      |                  |
|       |      |                  |
Antragssteller / in

\_\_\_\_\_

\_\_\_\_\_