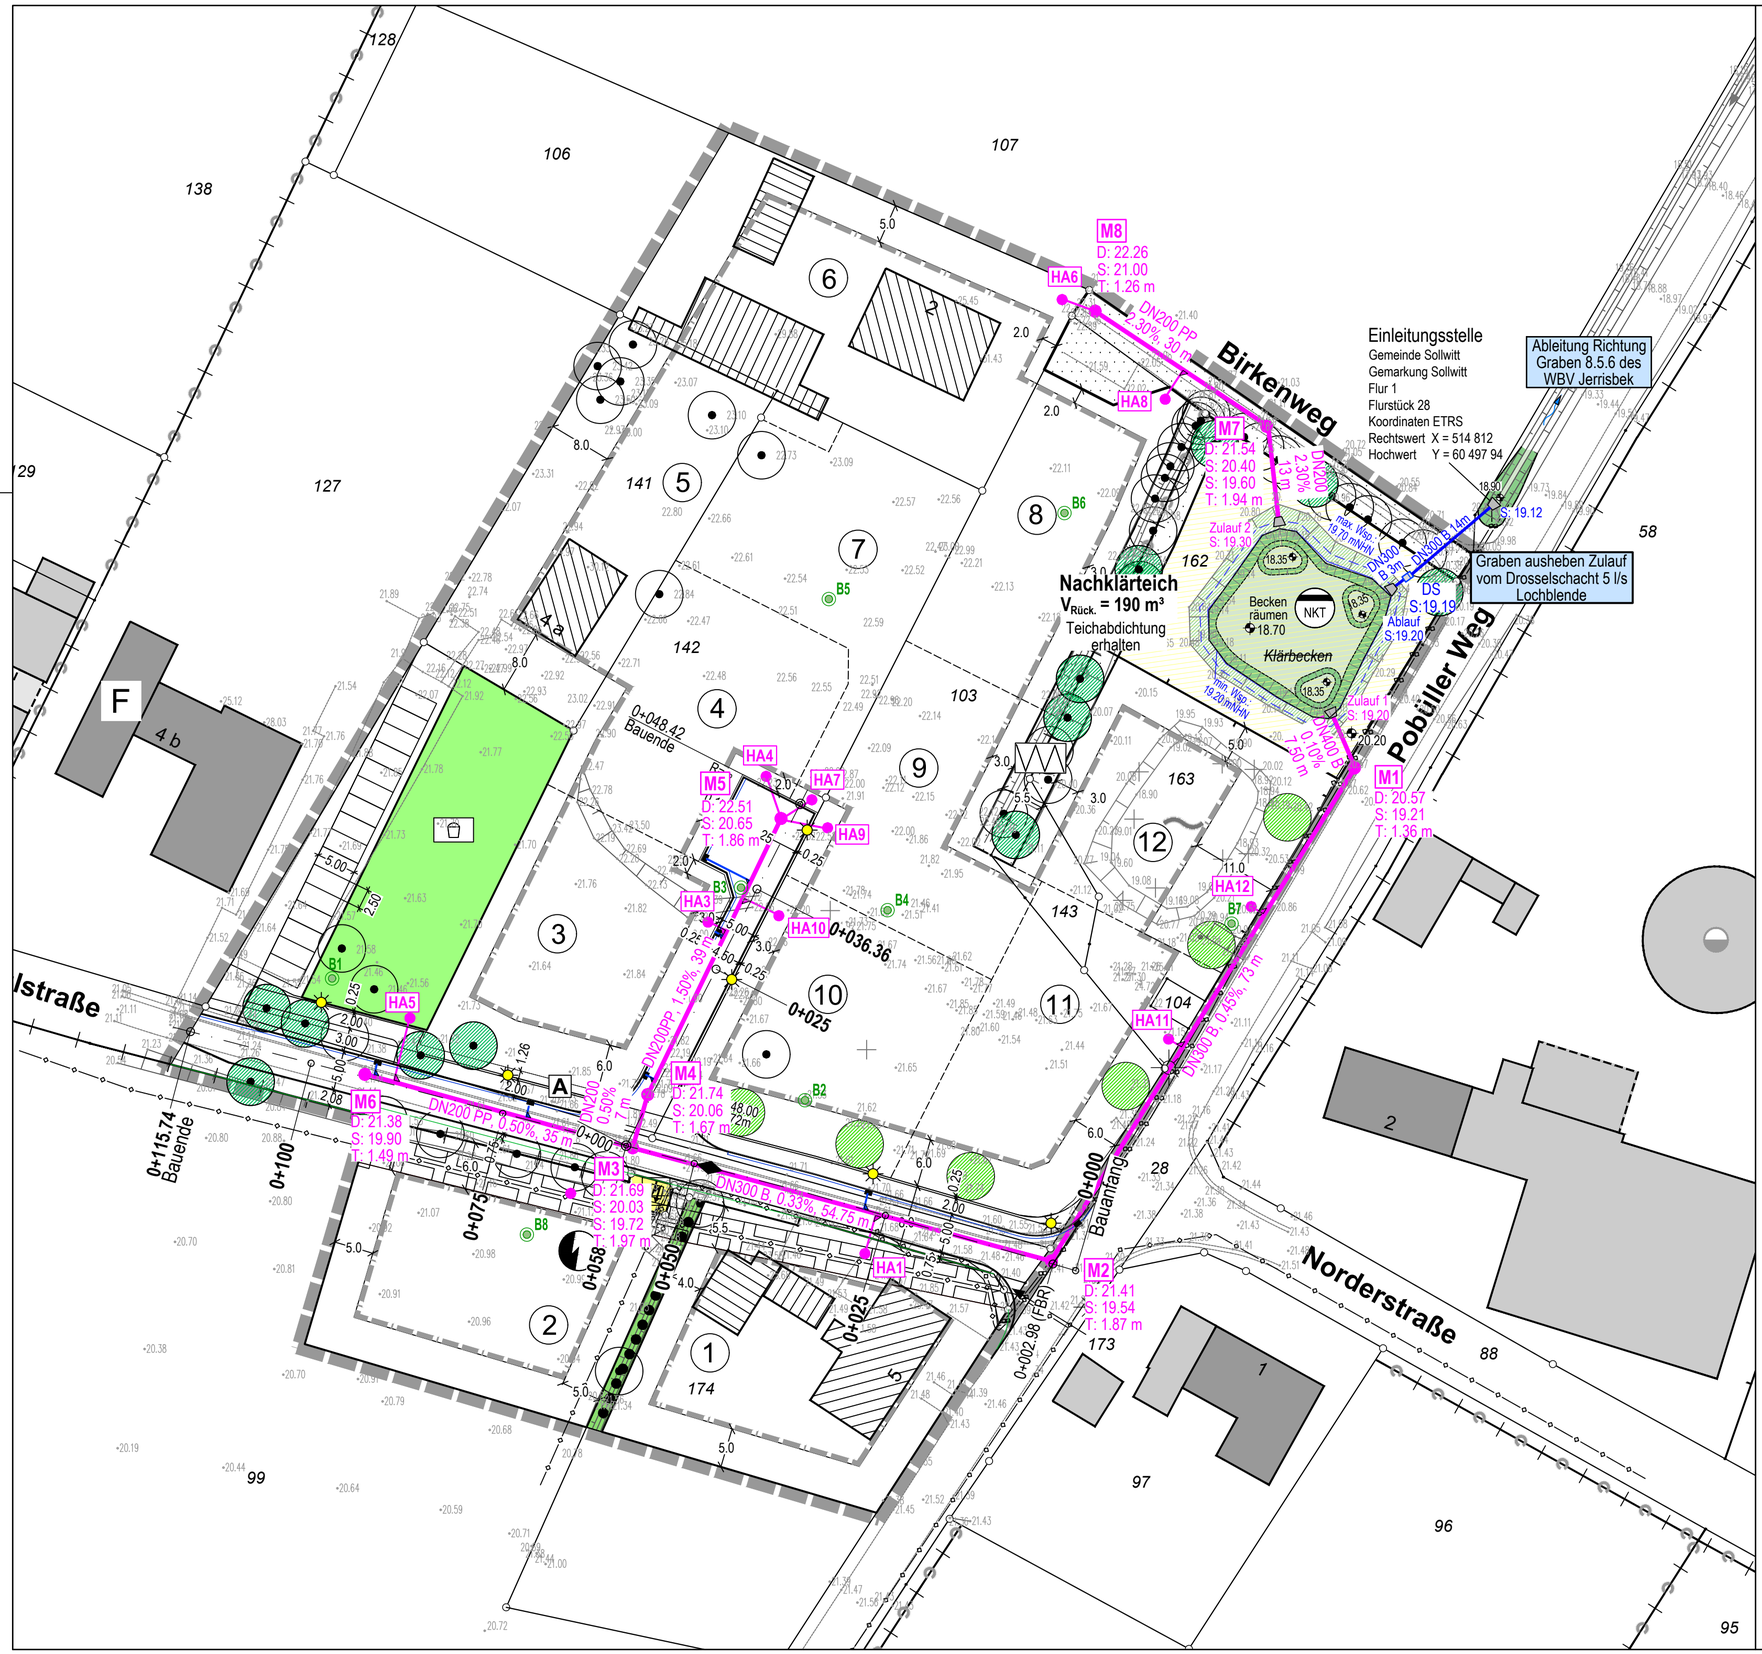

Zeichenerklärung

- gepl. Mischwasserkanal
- Erhaltung von Bäumen
- Pflanzbereich für Bäume gemäß B-Plan Text (Teil B), Ziffer 5.1
- Baum entfällt
- vorh. Baum ≥ 0,3 bis < 0,6 m Ø (Stamm)

Ingenieurgesellschaft Nord GmbH

IGN

Boyke Elsner — Diplom - Ingenieur
24837 Schleswig, Waldemarsweg 1
Tel.: 04621 / 3017-0
Fax: 04621 / 3017-30
info@ign-schleswig.de
www.ign-schleswig.de

12.03.2026
Datum/Unterschrift

Gemeinde Sollwitt
Kreis Nordfriesland

Erschließung B-Plan Nr. 3 "Alte Schule"

Kanalbau

Lageplan

Proj.-Nr.	1-143-25
Planung	Dr. Rühmland
Gezeichnet	Möller
Blattgröße	

Vorentwurf	
Entwurf	X
Bauausführung	
Bestand	

Anlage	A17
Blatt-Nr.	1
Maßstab	1 : 500

Datum	Name	Art der Änderung
20.05.2026	Möller	Haltung M6-M3 geändert, Rohrleitungen ab DN 300 Beton, Rinne + 6 Abläufe entfallen

Antragssteller / in

[Layout-A17-1 LP Kanal]

K:\Vp16tb\Sollwitt\1-143-25 Erschließung BP 3 - Alte Schule\Vestra\vestra-Sollwitt-B3.dwg