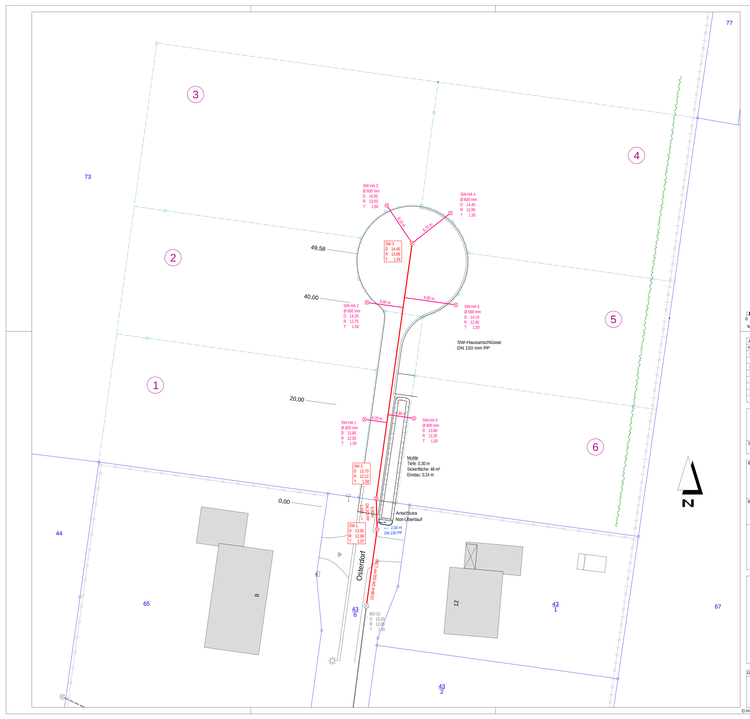


0 5 10 15 20 25 30 35 40 45

Maßstab: 1 : 250

Änderungseintragungen

| | | Name: | Datum: |
|---|---|---|---|
| 8. | Art der Änderung | - | - |
| 7. | - | - | - |
| 6. | - | - | - |
| 5. | - | - | - |
| 4. | - | - | - |
| 3. | - | - | - |
| 2. | - | - | - |
| 1. | - | - | - |


Haase+Reimer Ingenieure
Straßenbau, Abwasserrechte, Vermessung, Bauleitplanung, Bauleitplanung
Theodorstraße 2a, D 29499 Bussau/ F Tel. 0 49 31 - 932 33 33 F. info@haase-reimer.de


| | |
|---|---|
| HR-Projekt-Nr: | 2024/1 |
| bearbeitet: | Engelmann |
| geprüft/freigegeben: | Dr. Reimer |
| gezeichnet: | Costenoble |
| Datum: | 12.06.2026 |

Status: Vorentwurf

Bezeichnung d. Maßnahme:

# Erschließung B-Plan Nr. 1 in der Gemeinde Bondelum

Bauherr: Gemeinde Bondelum
z/h Amt VW
Westerende 41
25884 VW

Bondelum, den.

Plan/Inh.: Entwässerungs-lageplan

Maßstab: 1 : 250

Anlage Nr.: 2

Blatt Nr.: 1

ACHTUNG

Sämtliche Kabel- und Leitungstrassen sind aus den Planunterlagen der Versorgungsträger übernommen.
Für die Vollständigkeit und Richtigkeit der Eintragungen wird keine Gewährleistung übernommen.
Vor Beginn der Bauarbeiten ist durch den Bauherrn eine Leitungsauskunft in jedem Fall ein besonderer Einweisungsvertrag mit den jeweiligen Versorgungsbetriebe, zu vereinbaren.
Alle Kanal- und Wasserleitungen sind unter Berücksichtigung der Sohllage aller zu querenden Versorgungsleitungen zu probieren und wenn erforderlich an die vorgefundenen Verhältnisse anzupassen.

VORENTWURF

Grundplan hergestellt:


Dipl.Ing. Helge Jörs
Brinkstreekstraße 39
25813 Husum
Tel. 04841 / 6 42 60
Fax: 04841 / 61513


Aufnahme:
Feldbergebuch:
Kataster:

Ergänzungen:

© 2026 Haase+Reimer Ingenieure

Stw-Hs DN 150 PP L 100