


Schnitt A - A

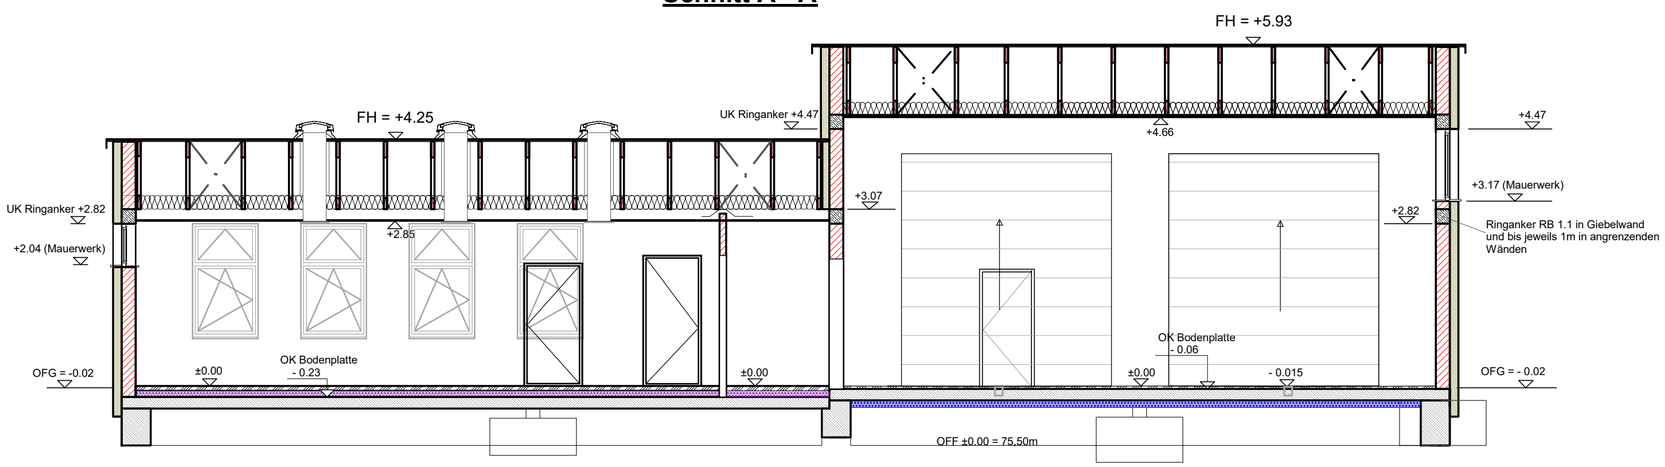

Schnitt B - B

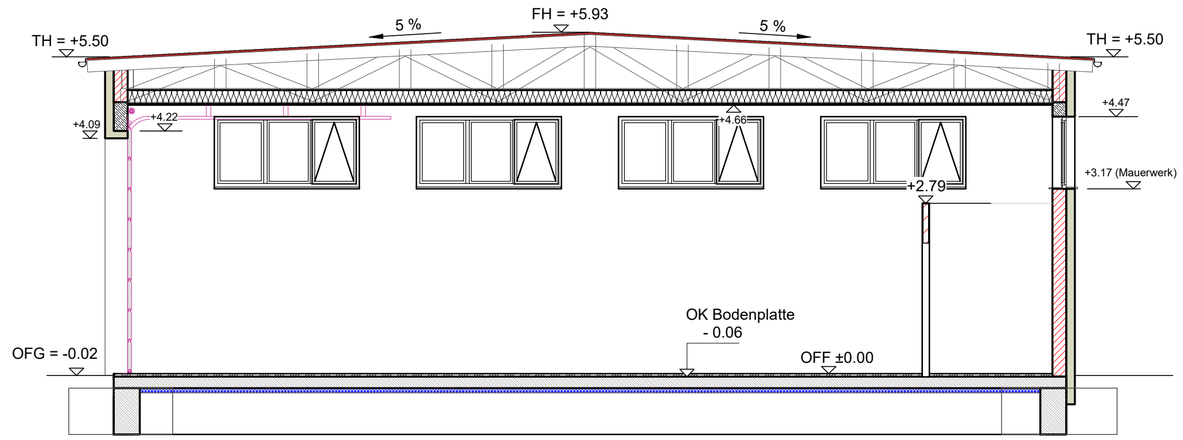

Schnitt C - C

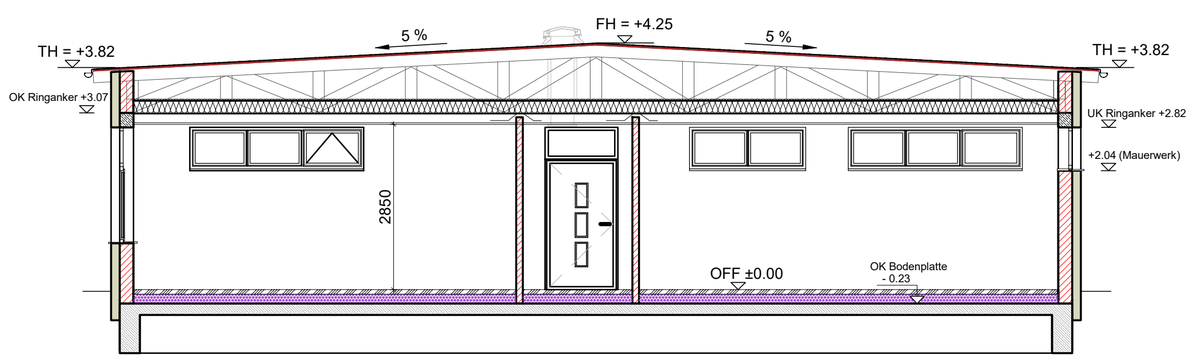

Die Ausführungspläne der Fachplaner und des Statikers sind zu berücksichtigen.

Alle Maße sind am Bau zu überprüfen. Bei Differenzen oder Unklarheiten ist der Auftraggeber oder der Entwurfsverfasser zu informieren, ansonsten haftet der Ausführende.

Angaben zu Tür- und Brüstungshöhen sind bezogen auf Oberkante fertiger Fußboden (OFF).

Maßangaben in mm
Höhenkoten in m

OFF ±0.00 = 75,50m
Bestandsplan GEO-DV GmbH vom 05.03.2026
Höhenbezug: HS 160

Legende:

- Kalksandsteinmauerwerk
- Installationswand Trockenbau
- Vorsatzschale Trockenbau
- Beton/Stahlbeton
- Estrich
- Wärmedämmverbundsystem
- Fußbodendämmung, Floormate 500-A
- Fußbodendämmung EPS 035 DEO dh (2-lagig)
- Deckendämmung, Mineralwolle oder Glasfaser
- Entwässerungsrinne (im Schnitt)

Nr.	Art der Änderung	Datum	Name
a	Einarbeitung Statik	20.08.26	Fietz

Ingenieurbüro Dipl.-Ing. **Ingolf Fietz** 39240 Barby, OT Lödderitz, Im Winkel 2a
Büro Aken: 06385 Aken/E. Bismarckplatz 6a (im Hafen Aken)
Tel. 034909/39043 Funk 0170/3813532 E-Mail: ib-fietz@t-online.de

BV.: **Neubau Feuerwehrhaus Letzlingen**
Jävenitzer Straße 22

Plan: **Schnitte**

Leistungsphase: **Ausführungs-planung**

Bauherr: **Hansestadt Gardelegen**
Rudolf-Breitscheid-Str. 3, 39638 Gardelegen

Bearbeiter:	Maßstab:	Datum:	Blatt-Nr.:
I. Fietz	M 1 : 75	01.07.2026	04a

Zeichnungsformat: A2