


Südansicht

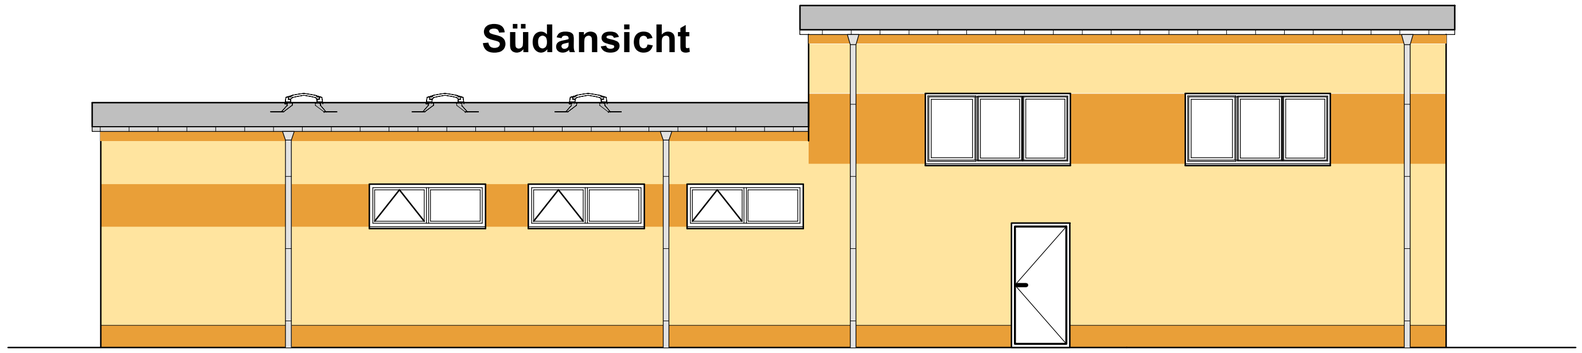


Ostansicht

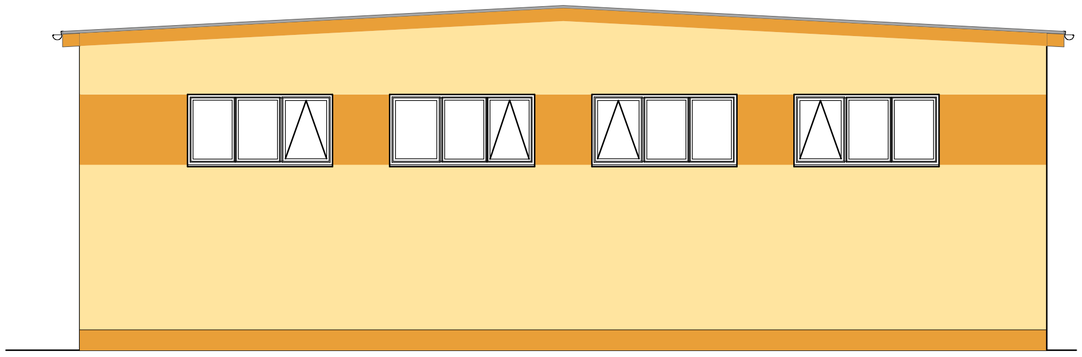

Westansicht

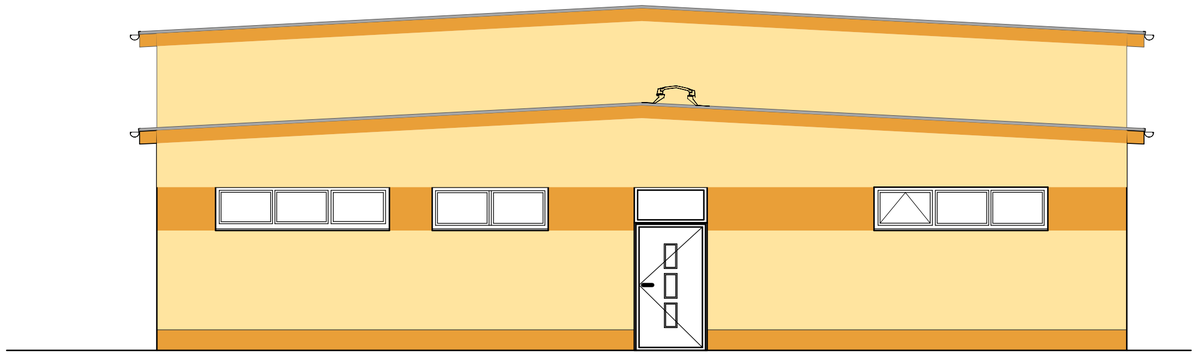

Nordansicht

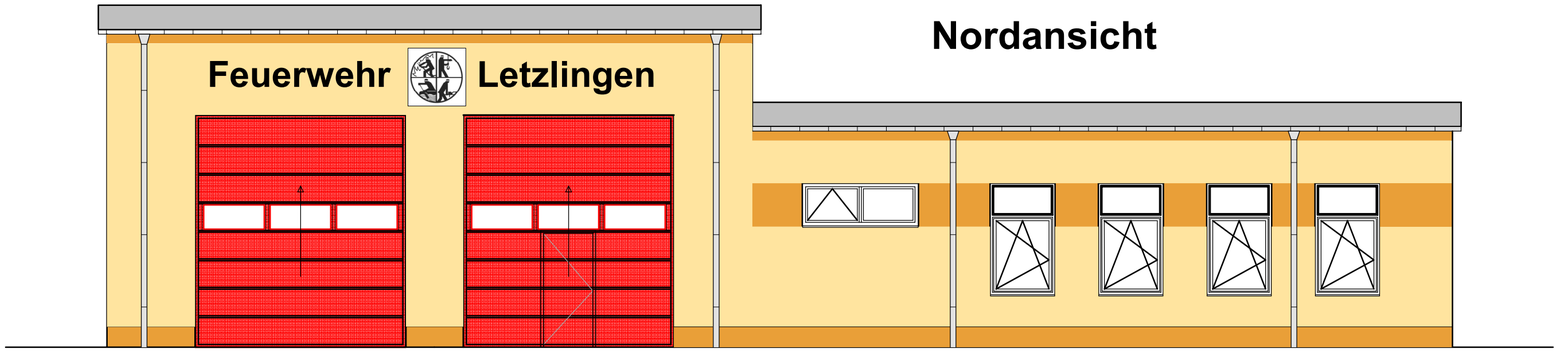

Die dargestellte Farbgestaltung dient nur als Vorschlag.

Nr.	Art der Änderung	Datum	Name

Ingenieurbüro Dipl.-Ing. **Ingolf Fietz** 39240 Barby, OT Lödderitz, Im Winkel 2a
Büro Aken: 06385 Aken/E. Bismarckplatz 6a (im Hafen Aken)
Tel. 034909/39043 Funk 0170/3813532 E-Mail: ib-fietz@t-online.de

BV.: **Neubau Feuerwehrhaus Letzlingen**
Jävenitzer Straße 22

Plan: **Ansichten**

Leistungsphase: **Ausführungs-planung**

Bauherr: **Hansestadt Gardelegen**
Rudolf-Breitscheid-Str. 3, 39638 Gardelegen

Bearbeiter:	Maßstab:	Datum:	Blatt-Nr.:
I. Fietz	M 1 : 75	01.07.2026	05

Zeichnungsformat: A2