




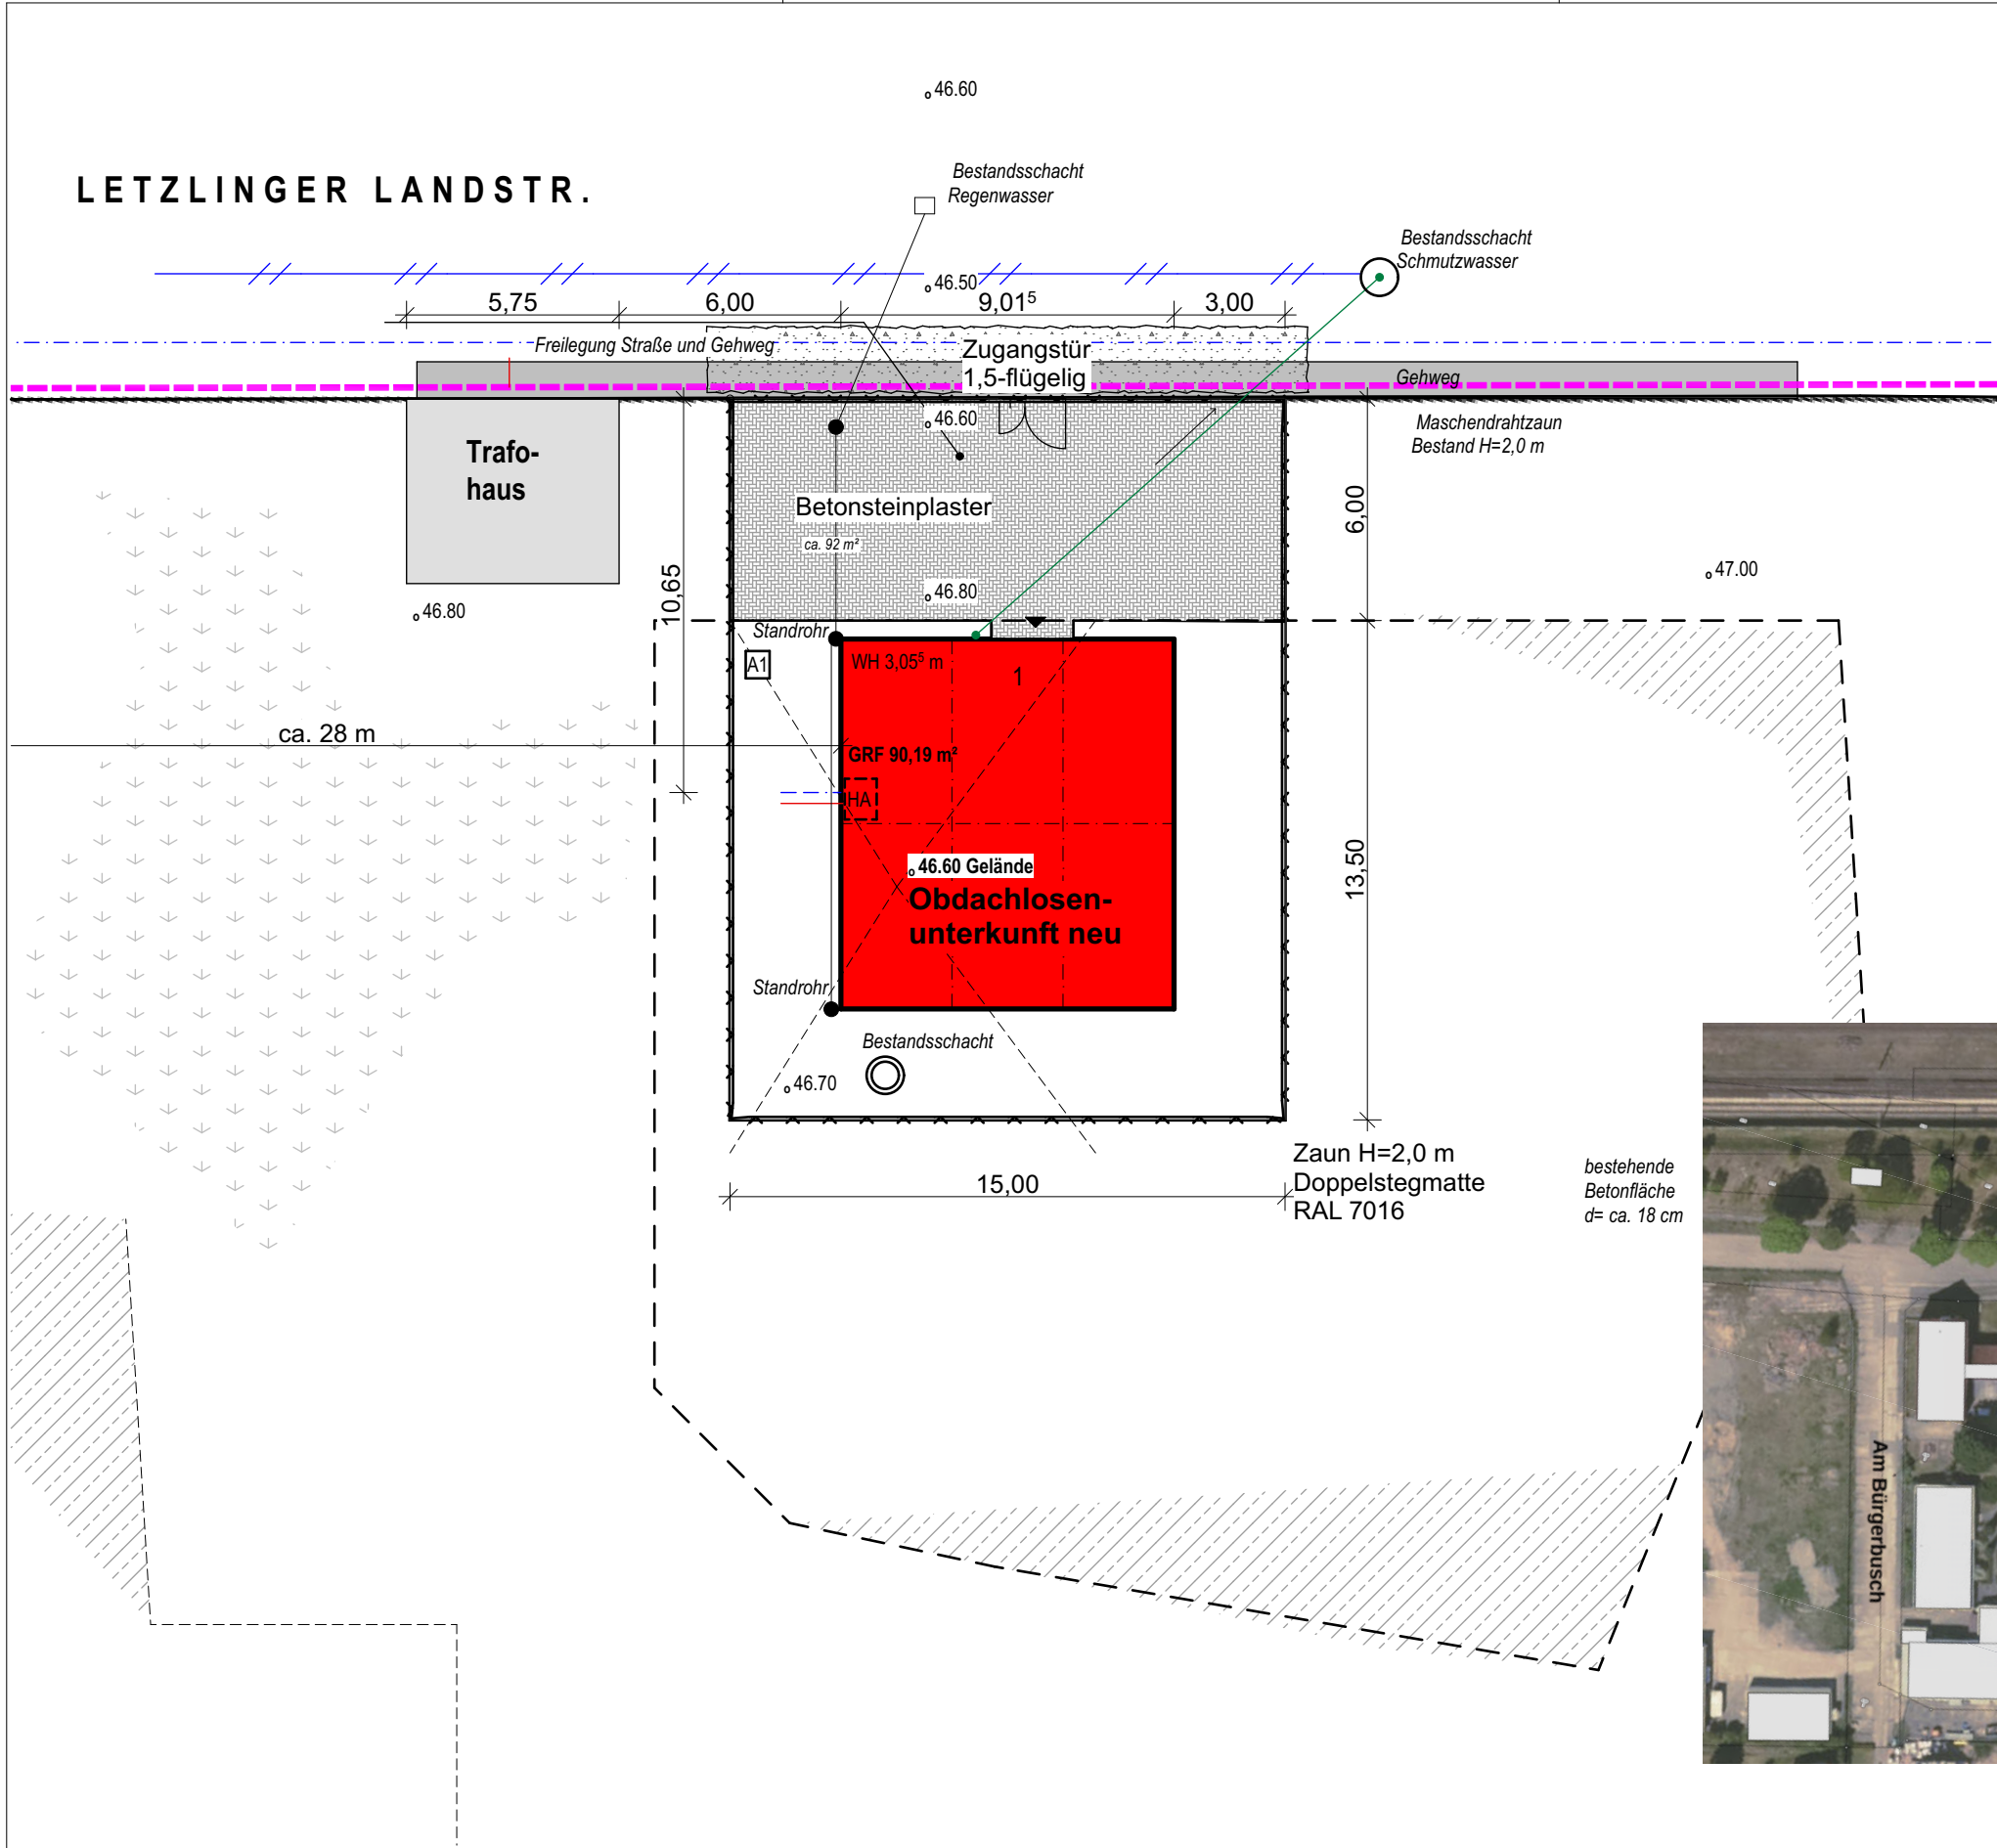


BAUVORHABEN: Errichtung Obdachlosenunterku nft in Containerbauweise Letzlinger Landstraße 1 Hansestadt Gardelegen	AUFTRAGGEBER: Hansestadt Gardelegen Rudolf-Breitscheid-Straße 3 39638 Hansestadt Gardelegen	ARCHITEKT:	Lageplan	AP.04
			Datum: 01.07.2026	M 1:200

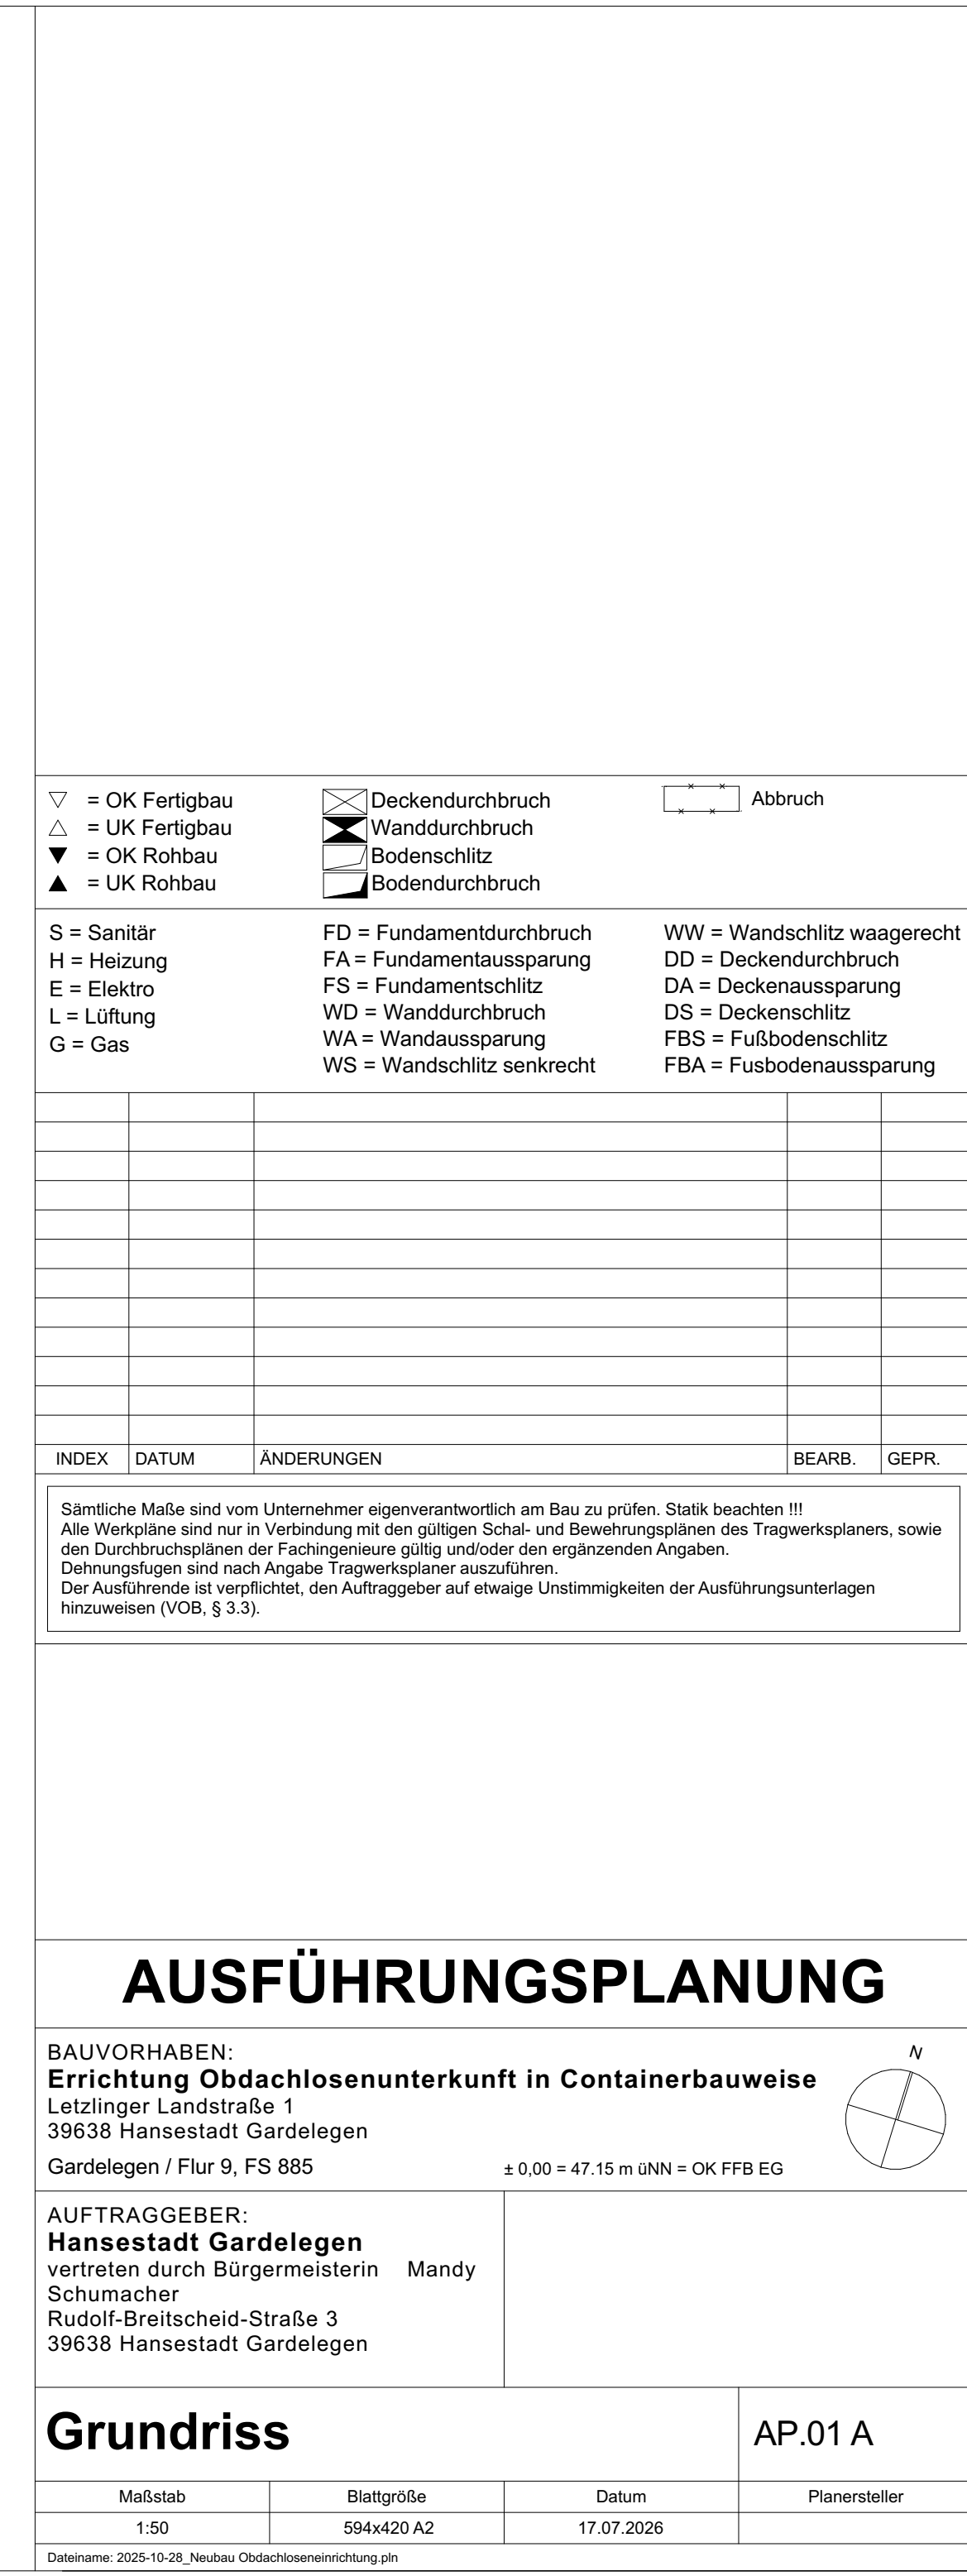


Maßstab	Blattgröße	Datum	Planersteller
1:50	594x420 A2	17.07.2026	
Dateiname: 2025-10-28_Neubau Obdachloseneinrichtung.pln			

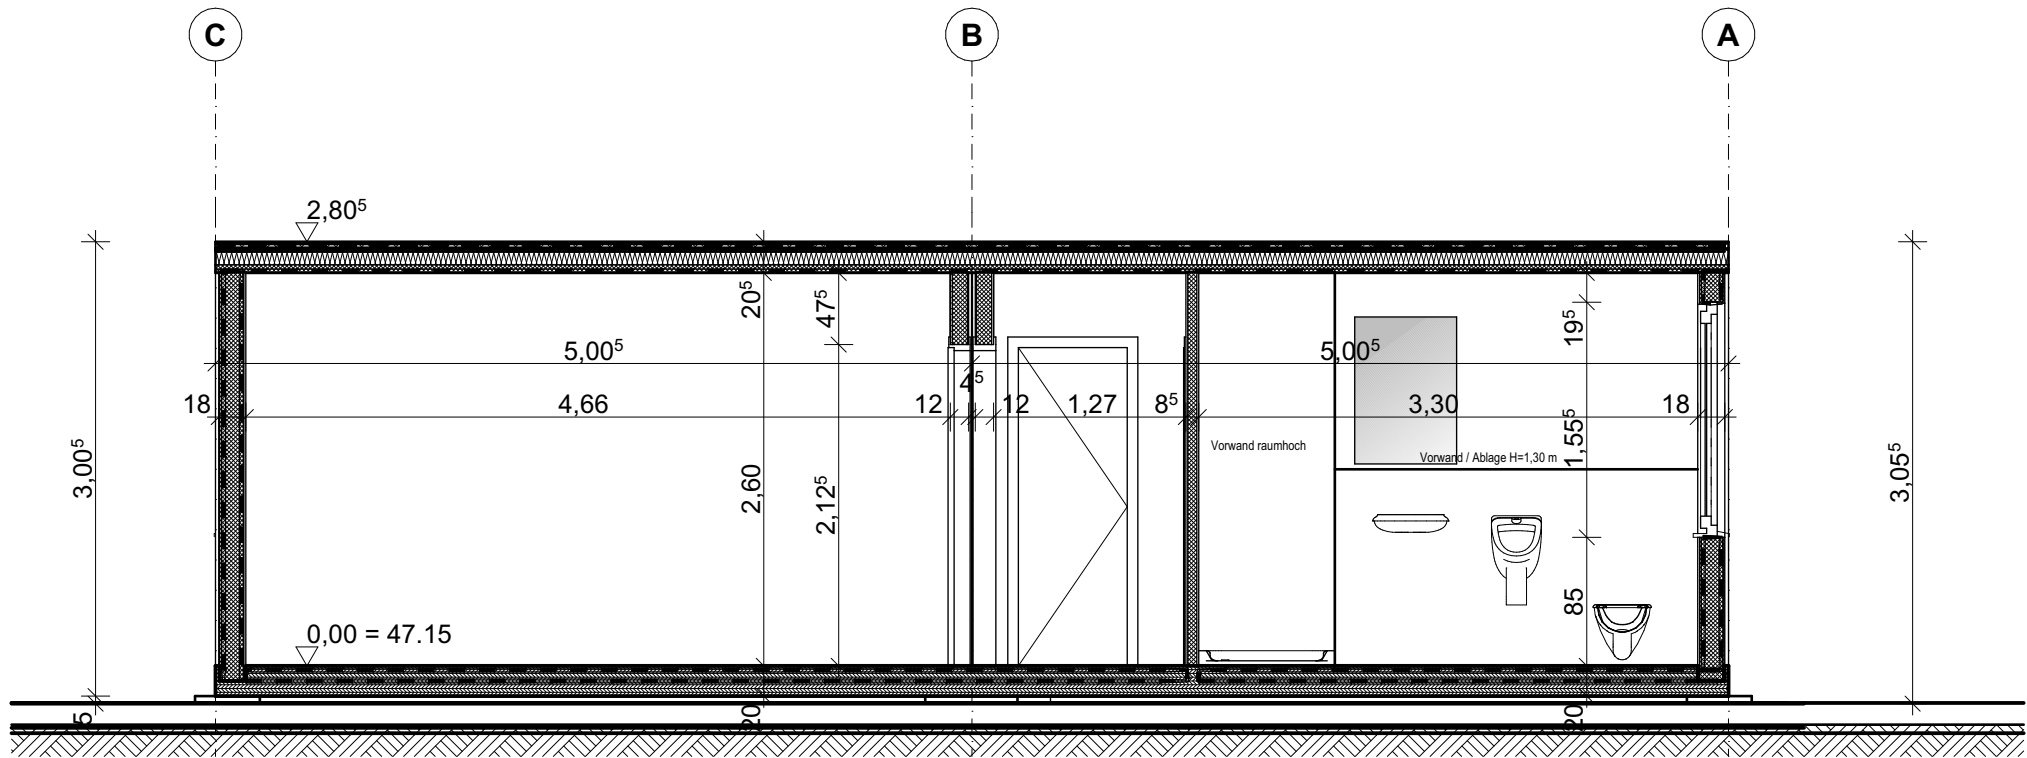

SCHNITT A-A

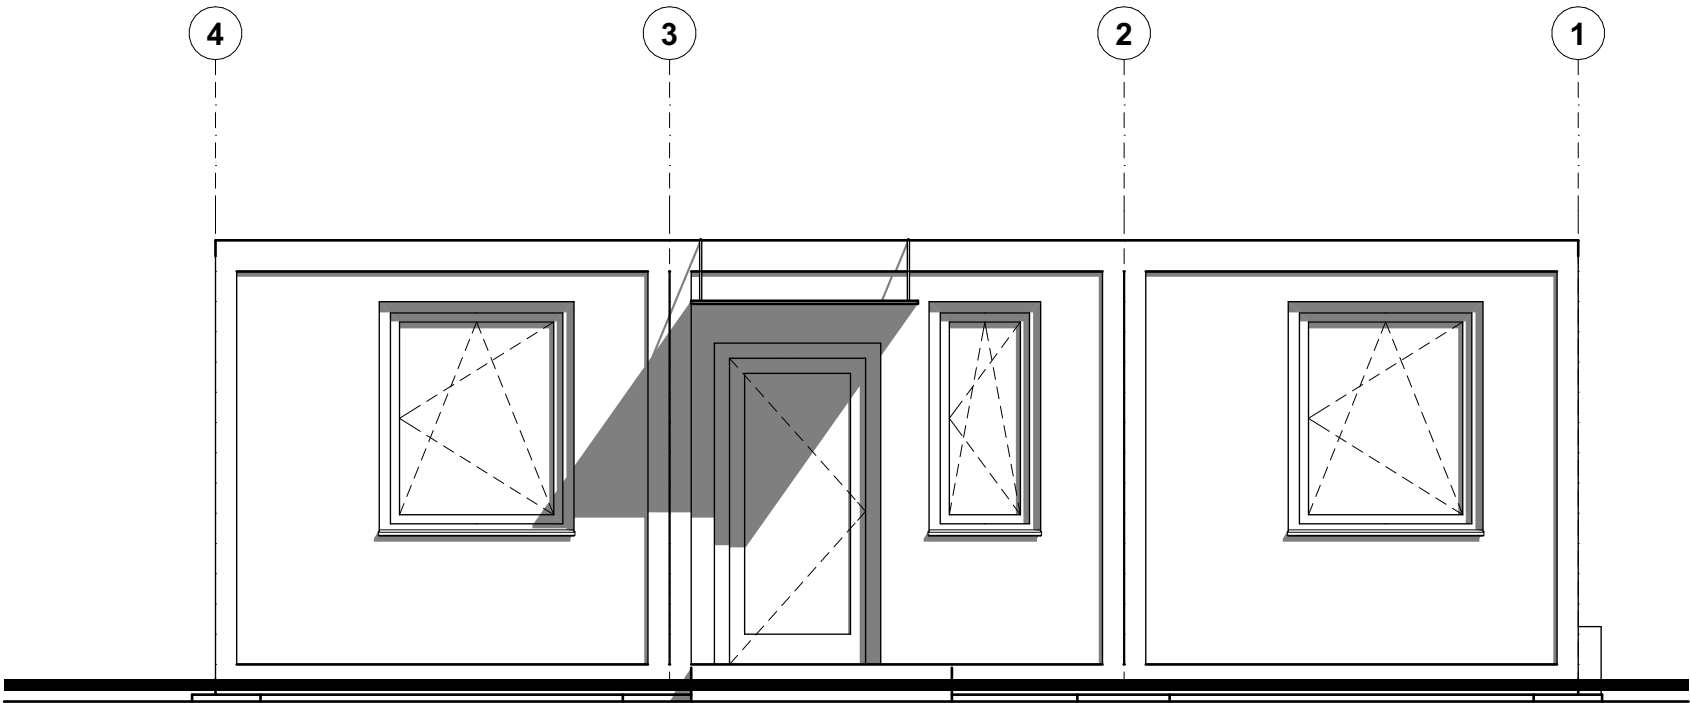

ANSICHT NORDEN

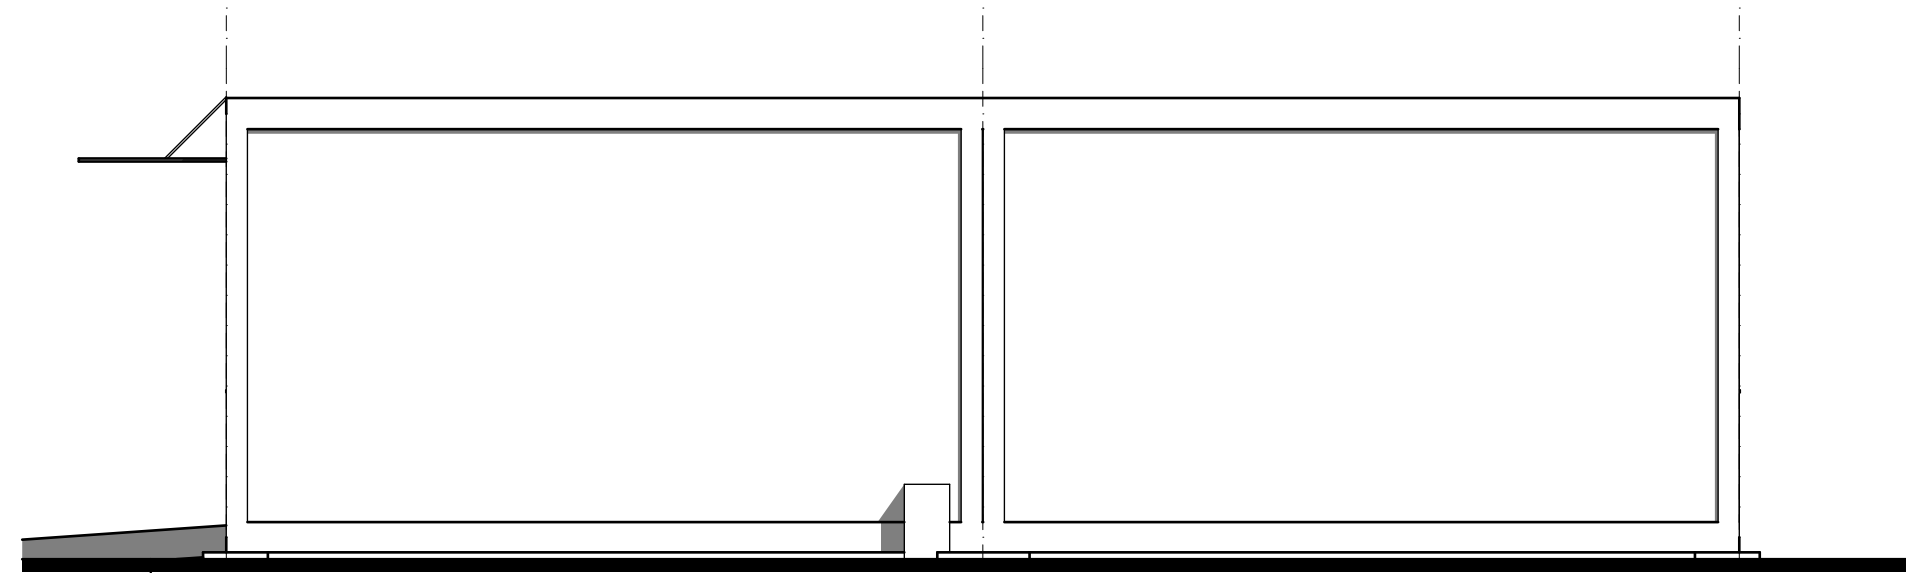

ANSICHT SÜDEN

- Dachaufbau:**
- verzinktes Stahlblech, 0,5 mm
 - EPS Wärmedämmplatten, 40 mm
 - Spanplatte, 13 mm
 - Dachsparren, NH C24, 80/100 mm
 - dazw. Steinwolle-Dämmplatten, 100 mm
 - PE Dampfbremse
 - Lattung 55/40
 - dazw. Steinwolle-Dämmplatten, 40 mm
 - Spanplatte / Bad Schaumplatte, 13 mm, endbeschichtet

- Wandaufbau:**
- verzinktes Stahl-Trapezblech, 0,5 mm
 - Stahlrahmen-Konstruktion, S320, 120/3 mm
 - und Riegelkonstruktion, NH C24, 40/160 mm
 - dazw. Steinwolle-Dämmplatten, 160 mm
 - PE Dampfbremse
 - Spanplatte / Bad Schaumplatte, 13 mm, endbeschichtet

- Bodenaufbau:**
- Bodenbelag / Fliese, 7-15 mm
 - Zementgebundene Spanplatte, 25 mm
 - PE Dampfbremse
 - Stahlrahmen-Konstruktion, S320, 120/3 mm
 - dazw. Steinwolle-Dämmplatten, 140 mm
 - verzinktes Stahlblech, 0,5 mm



▽ = OK Fertigbau	⊠ Deckendurchbruch	⊠ Abbruch
△ = UK Fertigbau	⊠ Wanddurchbruch	
▼ = OK Rohbau	⊠ Bodenschlitz	
▲ = UK Rohbau	⊠ Bodendurchbruch	
S = Sanitär	FD = Fundamentdurchbruch	WW = Wandschlitz waagrecht
H = Heizung	FA = Fundamentaussparung	DD = Deckendurchbruch
E = Elektro	FS = Fundamentschlitz	DA = Deckenaussparung
L = Lüftung	WD = Wanddurchbruch	DS = Deckenschlitz
G = Gas	WA = Wandaussparung	FBS = Fußbodenschlitz
	WS = Wandschlitz senkrecht	FBA = Fusbodenaussparung

INDEX	DATUM	ÄNDERUNGEN	BEARB.	GEPR.
-------	-------	------------	--------	-------

Sämtliche Maße sind vom Unternehmer eigenverantwortlich am Bau zu prüfen. Statik beachten !!!
Alle Werkpläne sind nur in Verbindung mit den gültigen Schal- und Bewehrungsplänen des Tragwerksplaners, sowie den Durchbruchplänen der Fachingenieure gültig und/oder den ergänzenden Angaben.
Dehnungsfugen sind nach Angabe Tragwerksplaner auszuführen.
Der Ausführende ist verpflichtet, den Auftraggeber auf etwaige Unstimmigkeiten der Ausführungsunterlagen hinzuweisen (VOB, § 3.3).

AUSFÜHRUNGSPLANUNG

BAUVORHABEN:
Errichtung Obdachlosenunterkunft in Containerbauweise
Letzlinger Landstraße 1
39638 Hansestadt Gardelegen
Gardelegen / Flur 9, FS 885

± 0,00 = 47.15 m üNN = OK FFB EG


AUFTRAGGEBER:
Hansestadt Gardelegen
vertreten durch Bürgermeisterin Mandy Schumacher
Rudolf-Breitscheid-Straße 3
39638 Hansestadt Gardelegen

Schnitt und Ansichten


AP.02 A

Maßstab	Blattgröße	Datum	Planersteller
1:50	594x420 A2	17.07.2026	

Dateiname: 2025-10-28_Neubau Obdachloseneinrichtung.pln

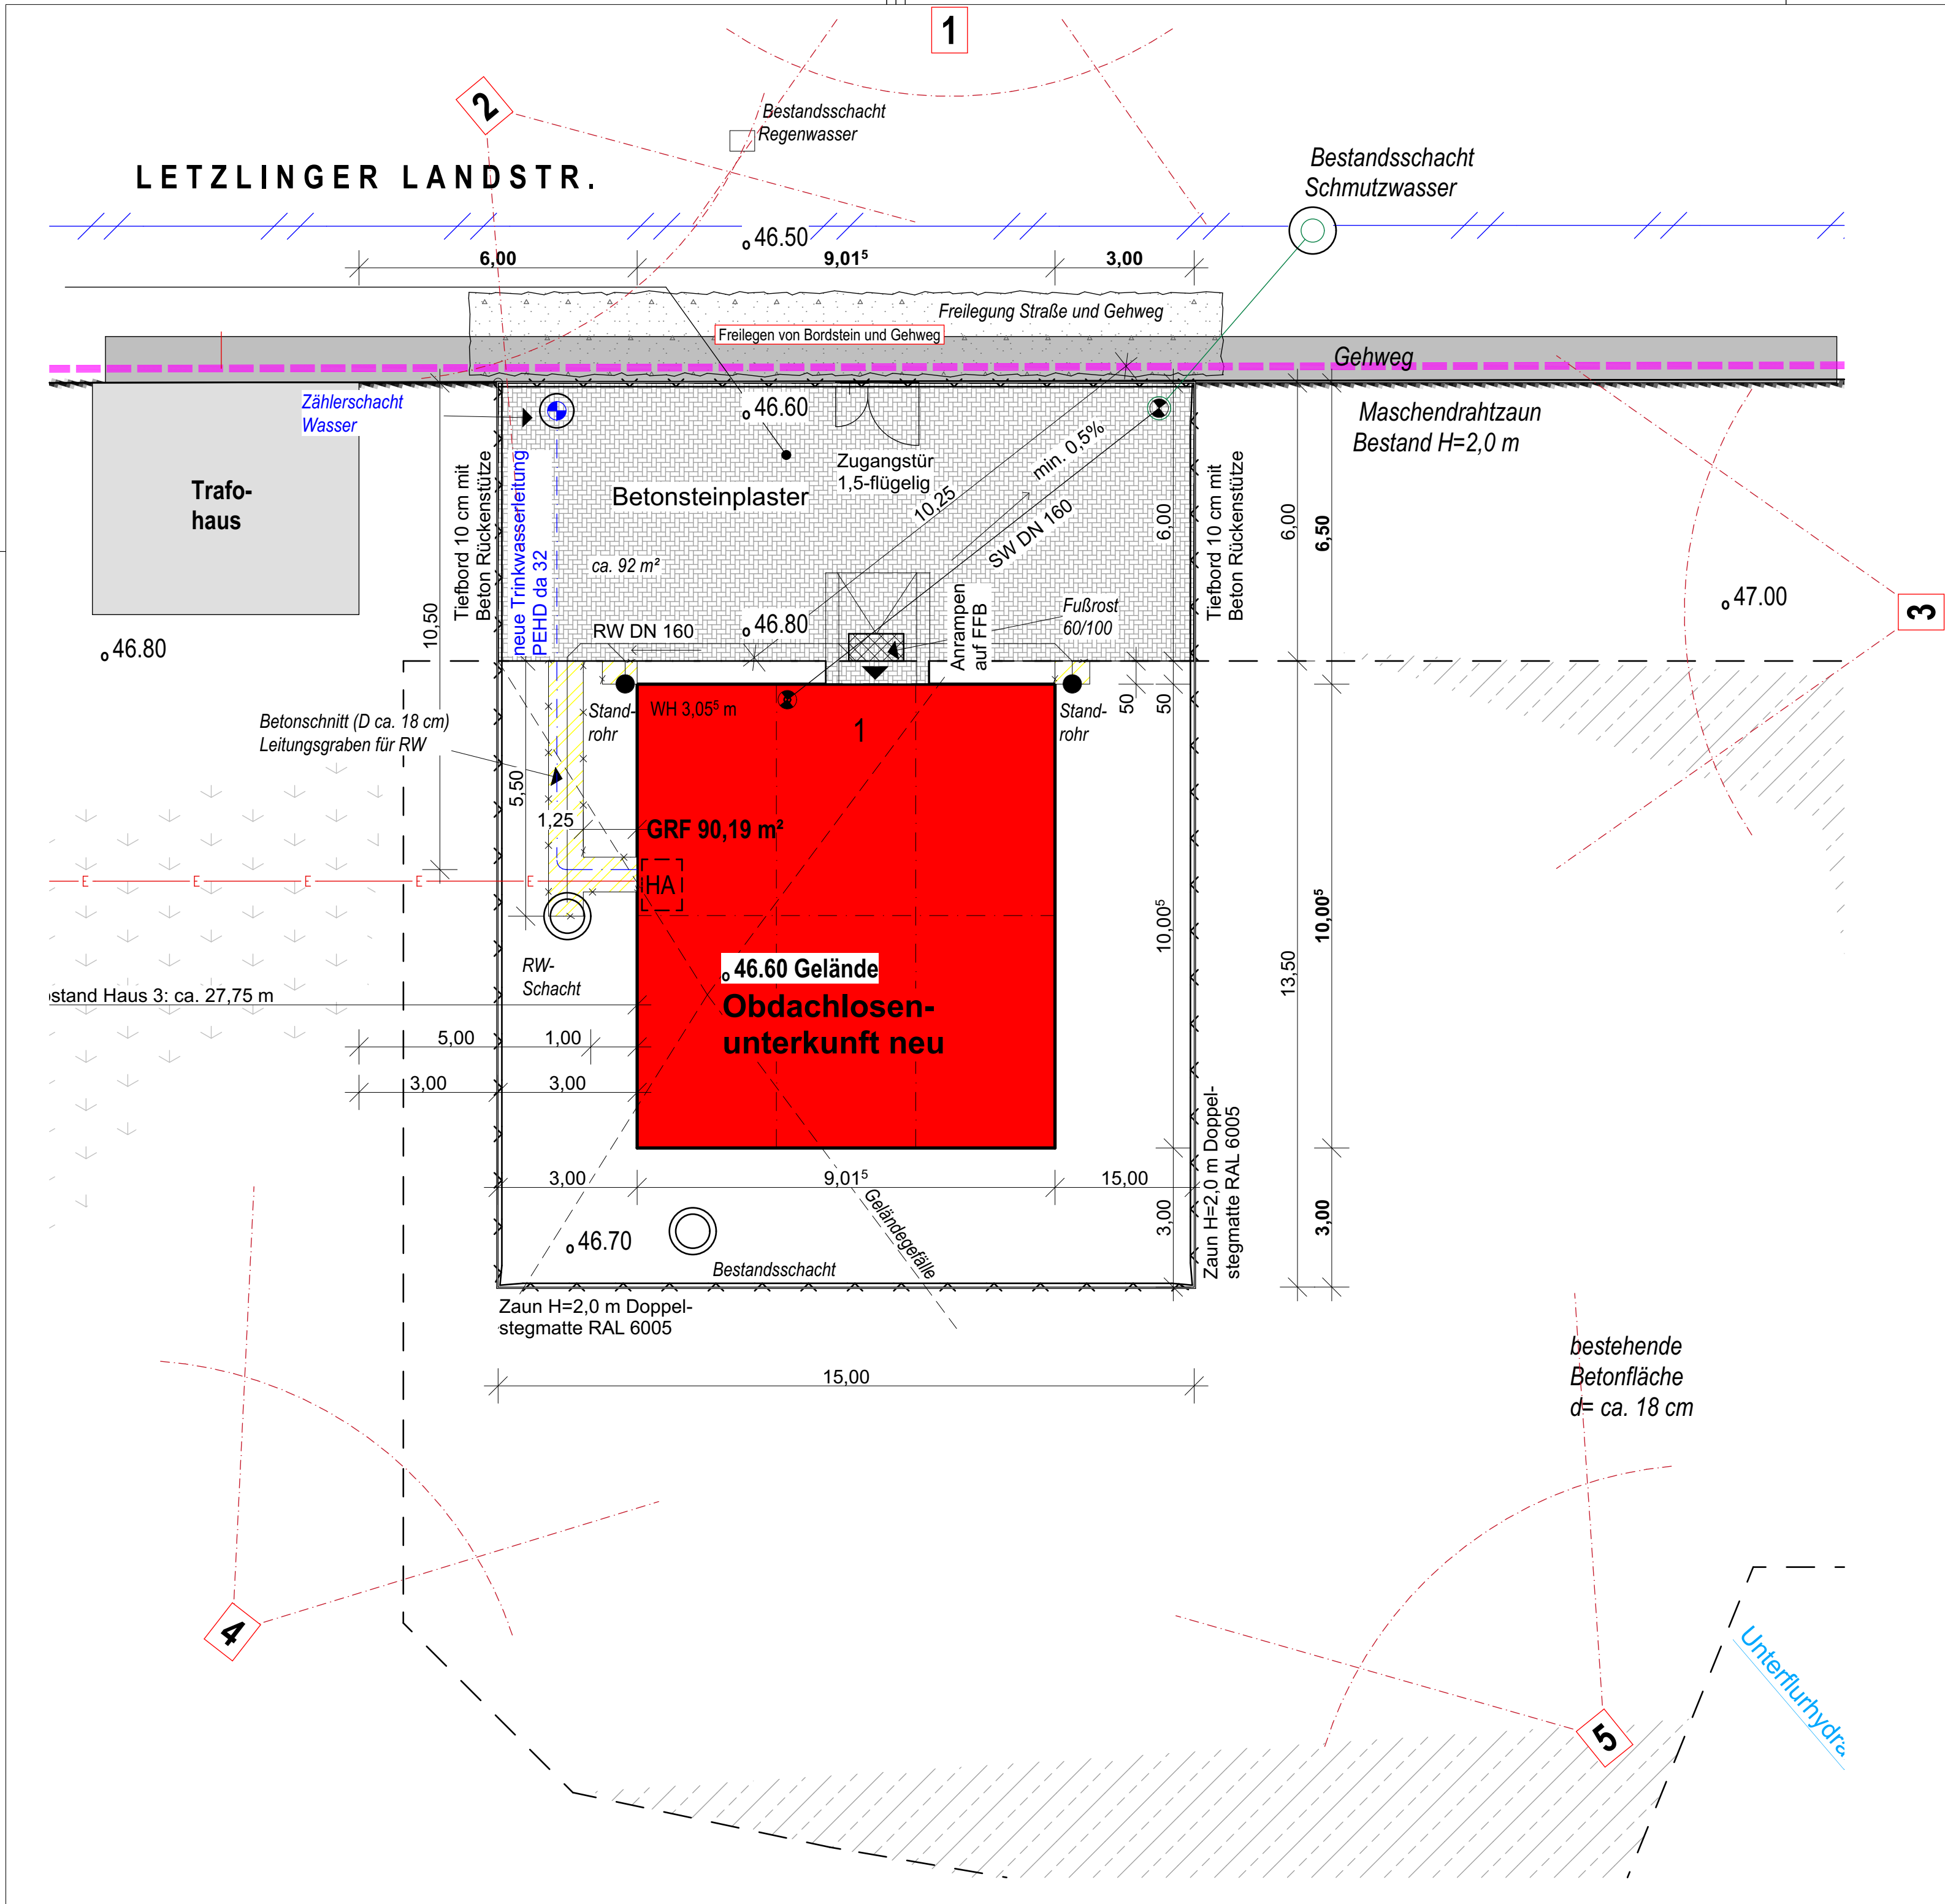

AUSFÜHRUNGSPLANUNG

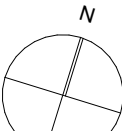BAUVORHABEN: Errichtung Obdachlosenunterkunft in Containerbauweise Letzlinger Landstraße 1 39638 Hansestadt Gardelegen Gardelegen / Flur 9, FS 885		
± 0,00 = 47.15 m üNN = OK FFB EG		
AUFTRAGGEBER: Hansestadt Gardelegen vertreten durch Bürgermeisterin Mandy Schumacher Rudolf-Breitscheid-Straße 3 39638 Hansestadt Gardelegen		

Freianlagen und Bestand

AP.03 A

Maßstab	Blattgröße	Datum	Planersteller
1:100	594x420 A2	17.07.2026	

Dateiname: 2025-10-28_Neubau Obdachloseneinrichtung.pln