


Schnitt A - A

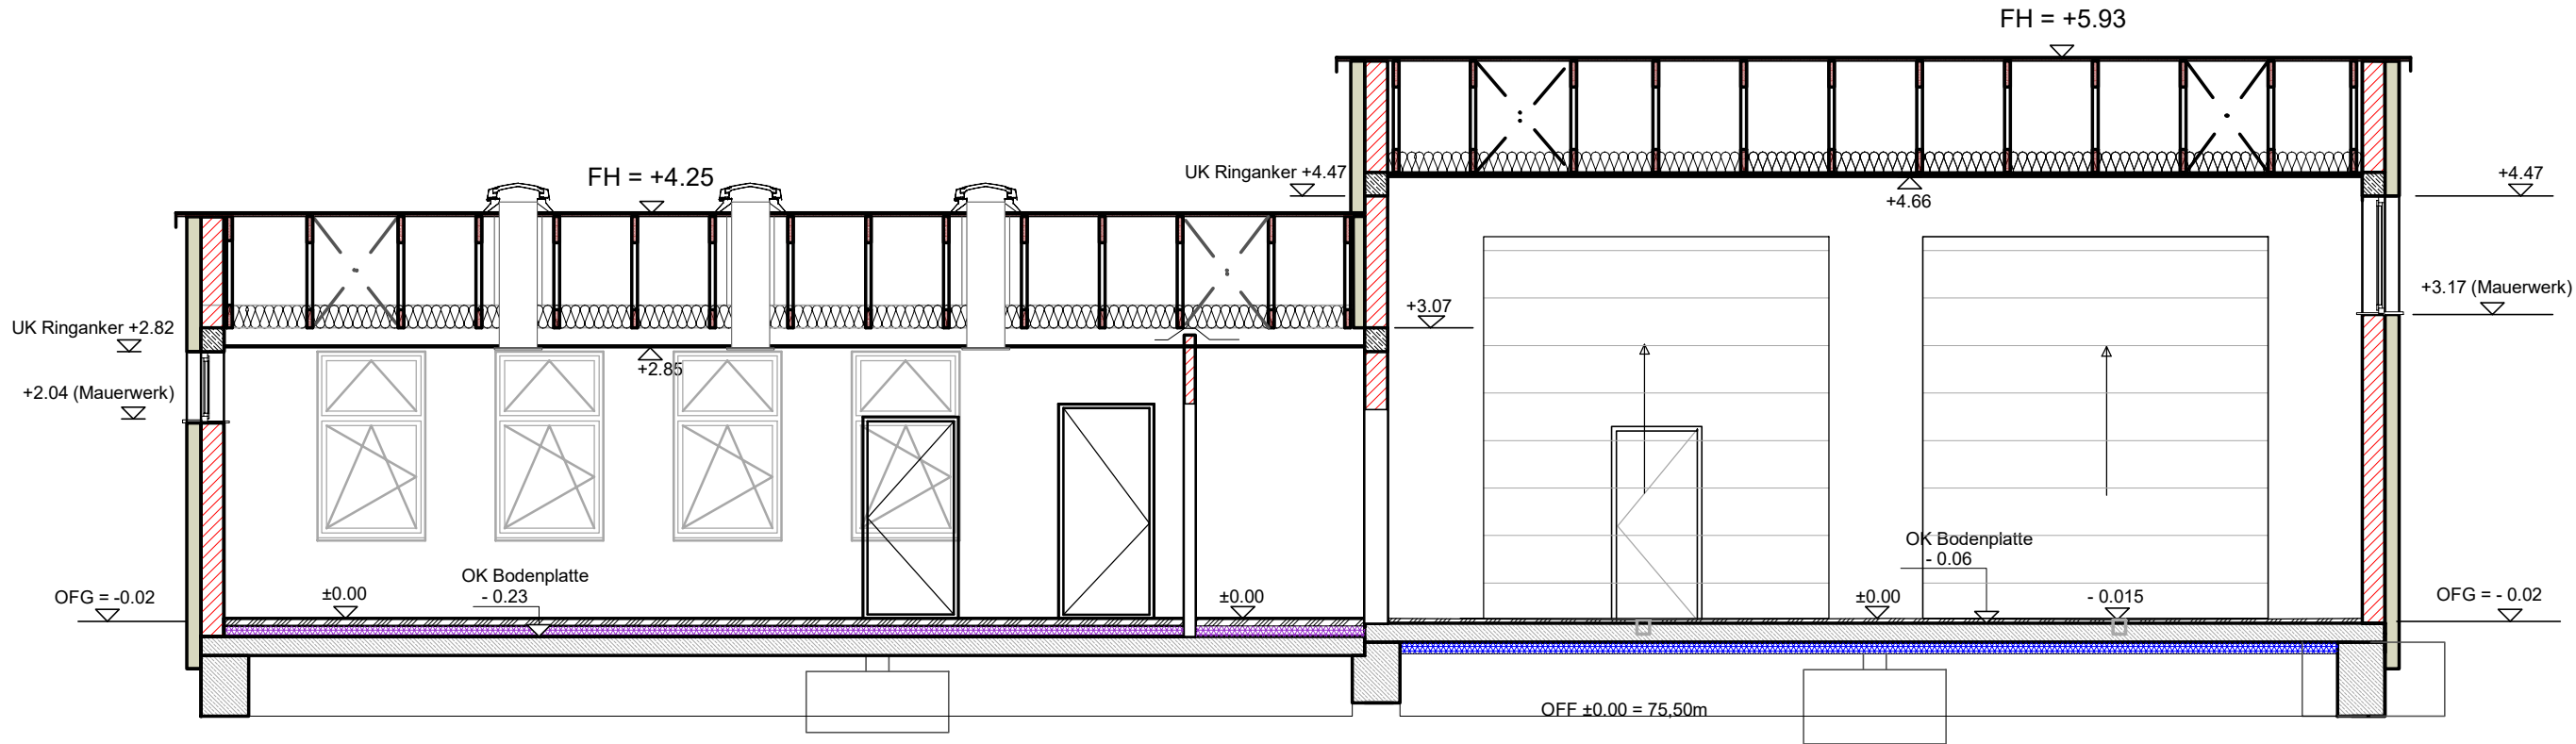


Alle Maße sind am Bau zu überprüfen. Bei Differenzen oder Unklarheiten ist der Auftraggeber oder der Entwurfsverfasser zu informieren, ansonsten haftet der Ausführende.

Angaben zu Tür- und Brüstungshöhen sind bezogen auf Oberkante fertiger Fußboden (OFF).


Maßangaben in mm

Höhenkoten in m
OFF ±0.00 = 75,50m
Bestandsplan GEO-DV GmbH vom 05.03.2026
Höhenbezug: HS 160

Schnitt B - B

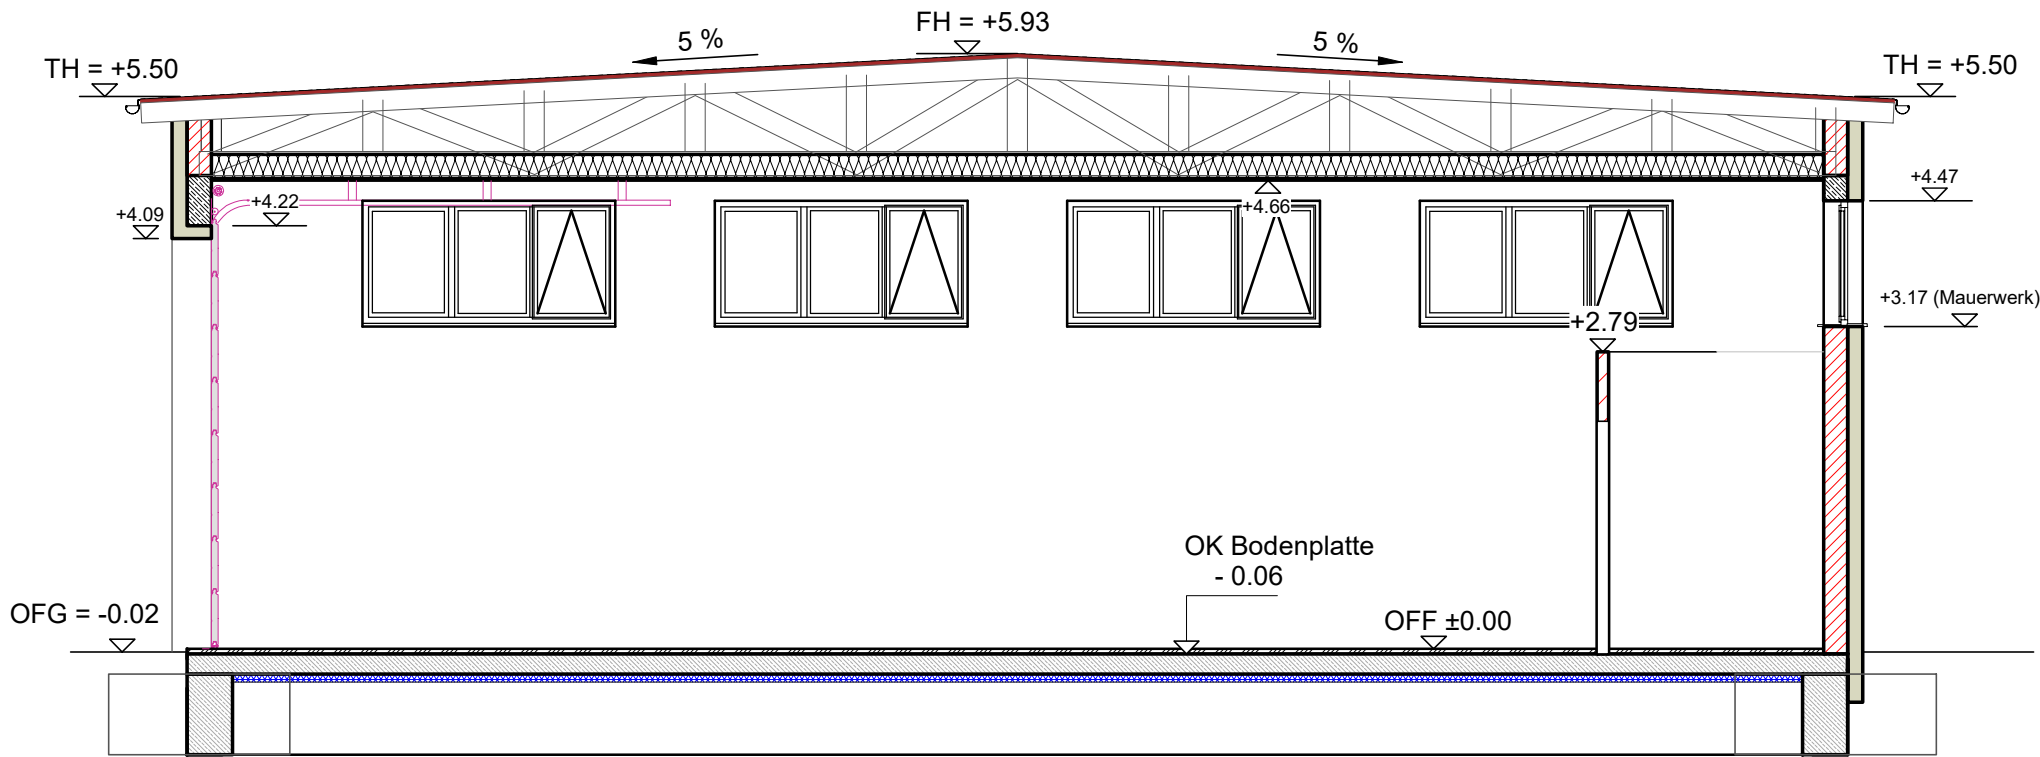

Schnitt C - C

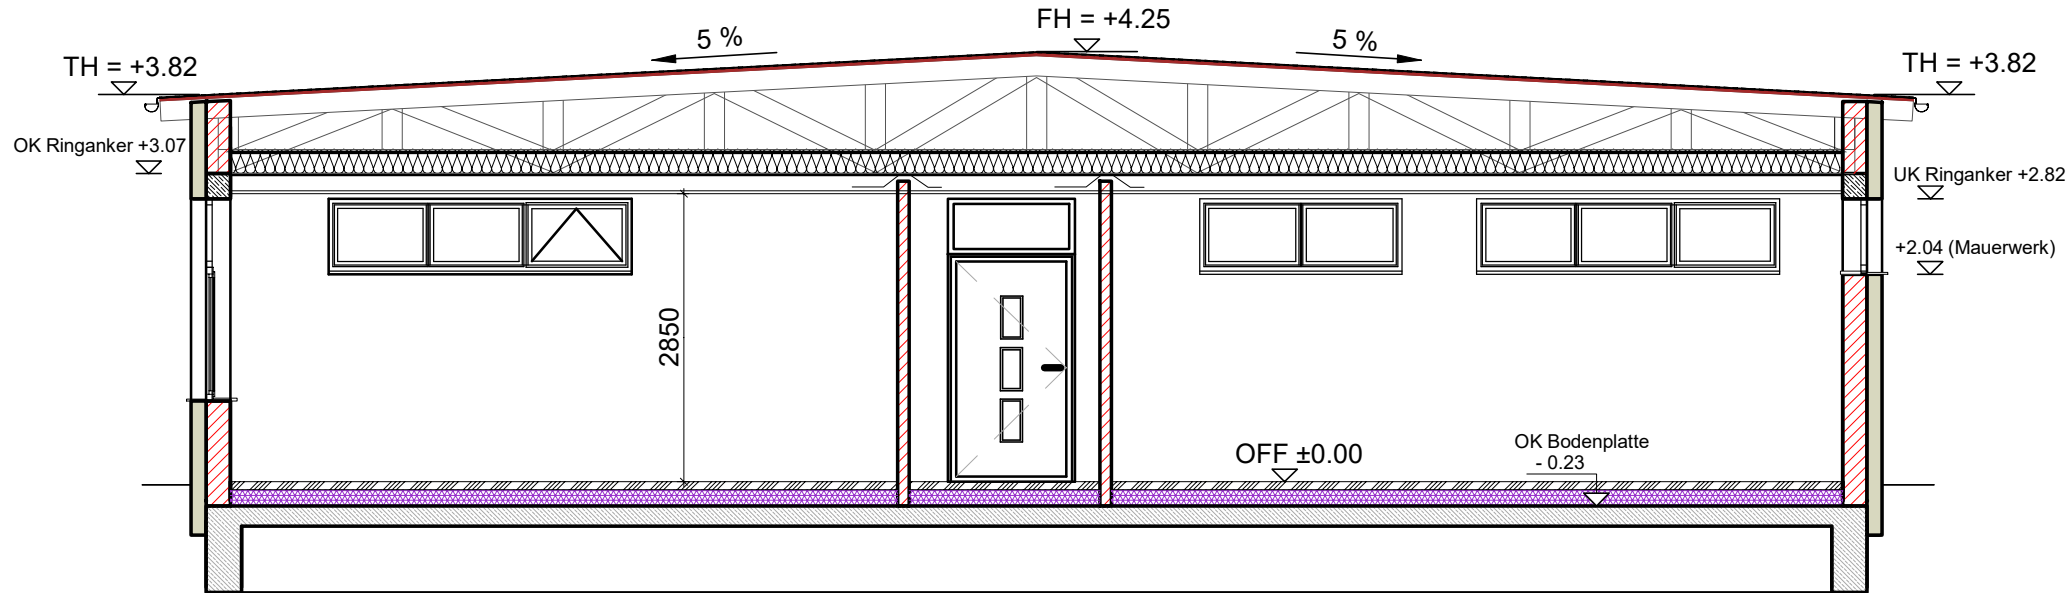

Legende:

- Kalksandsteinmauerwerk
- Installationswand Trockenbau
- Vorsatzschale Trockenbau
- Beton/Stahlbeton
- Estrich
- Wärmedämmverbundsystem
- Fußbodendämmung, Floormate 500-A
- Fußbodendämmung EPS 035 DEO dh (2-lagig)
- Deckendämmung, Mineralwolle oder Glasfaser
- Entwässerungsrinne (im Schnitt)

Nr.	Art der Änderung	Datum	Name
Vorabzug			
BV.:	Neubau Feuerwehrhaus Letzlingen Jävenitzer Straße 22		
Plan:	Schnitte		Leistungsphase Ausführungs- planung
Bauherr:	Hansestadt Gardelegen Rudolf-Breitscheid-Str. 3, 39638 Gardelegen		
Bearbeiter:	Maßstab: M 1 : 75	Datum: 01.07.2026	Blatt-Nr.: 04