




Südansicht

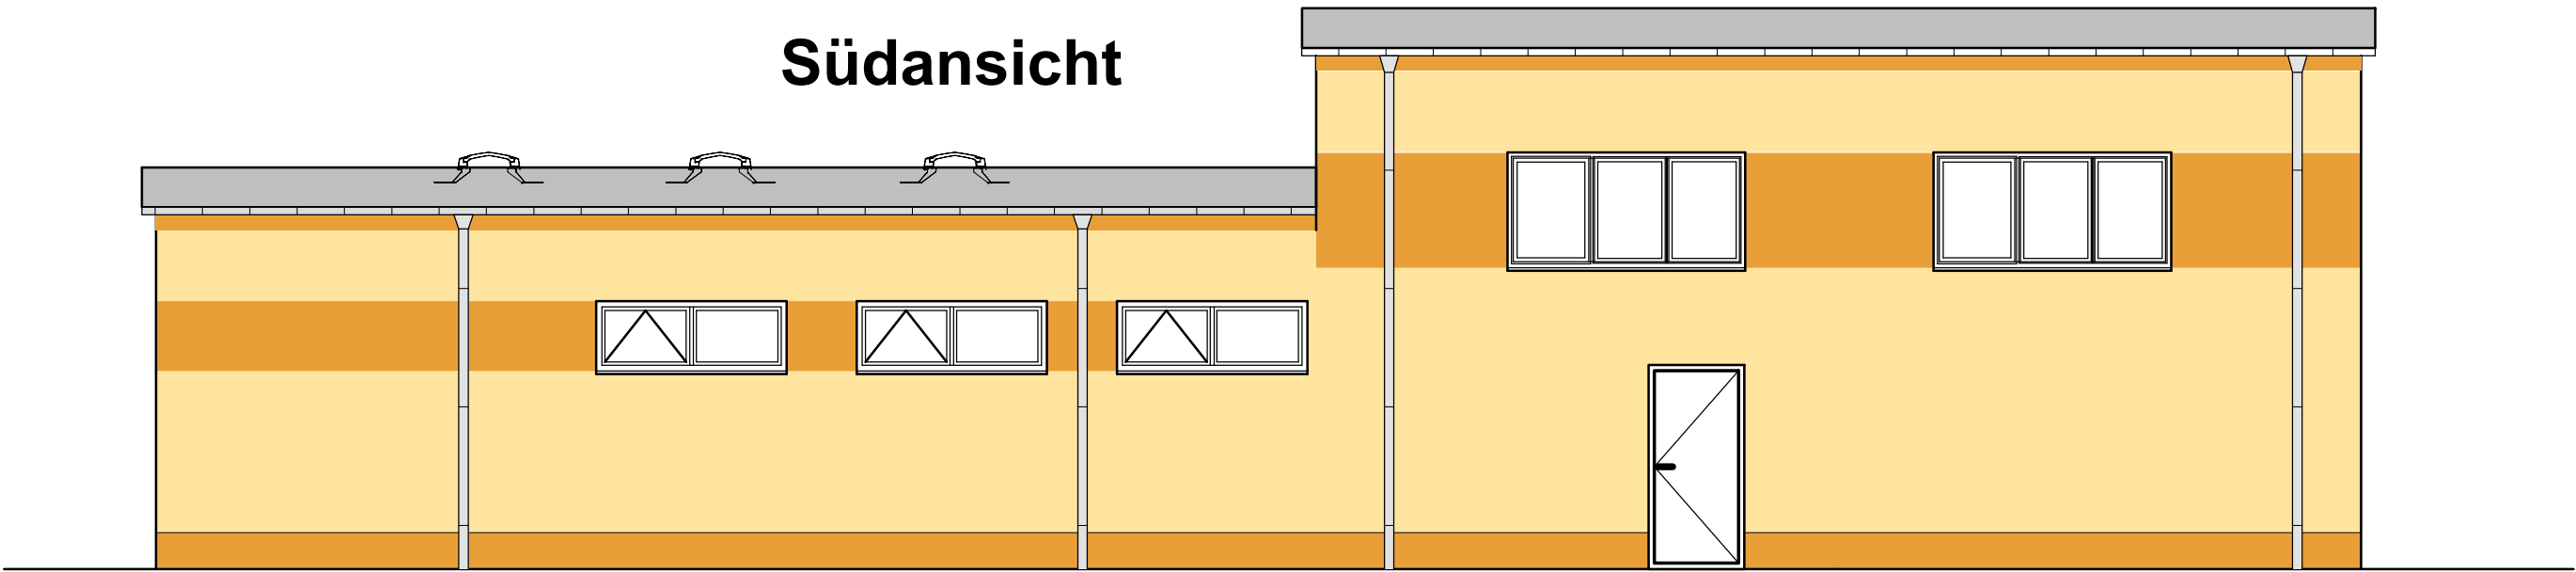


Ostansicht

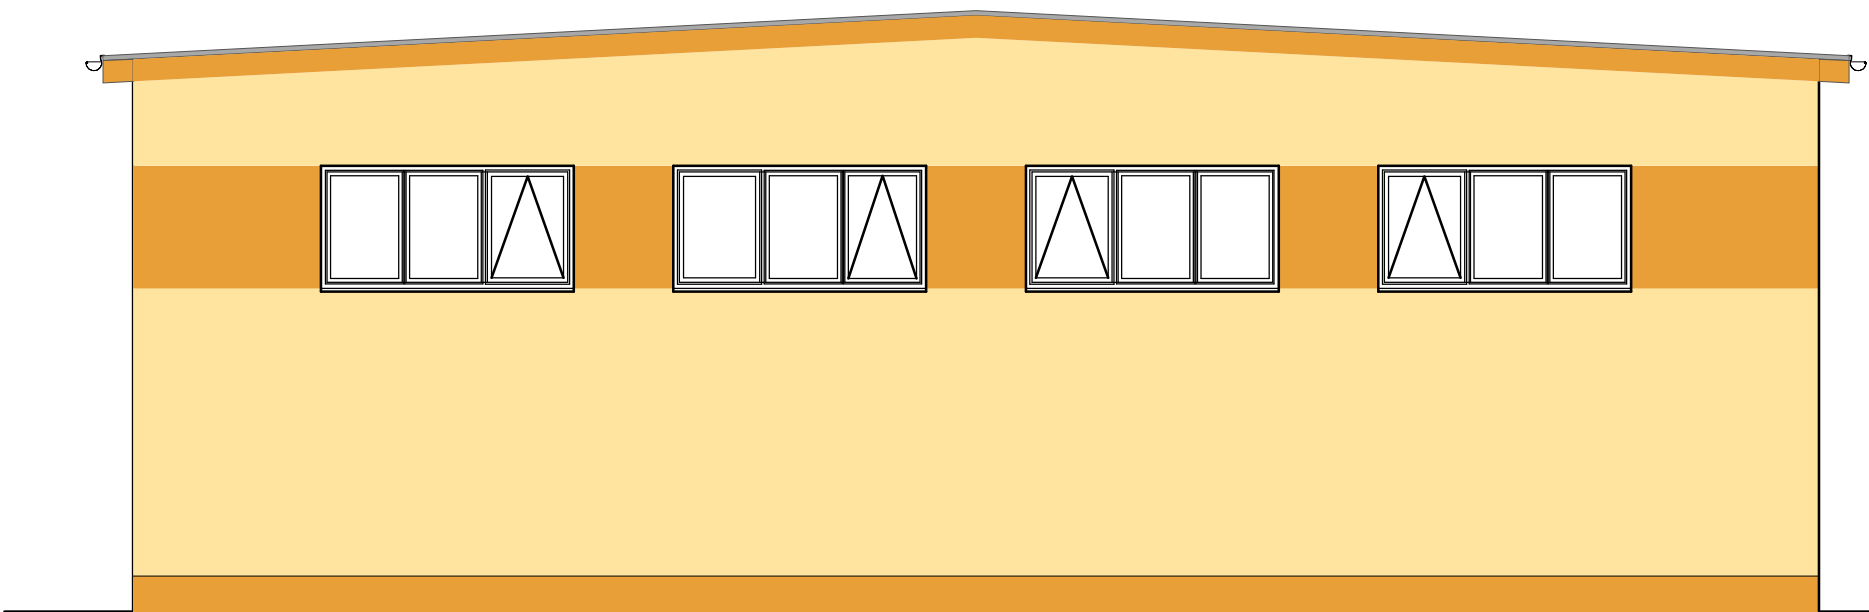

Westansicht

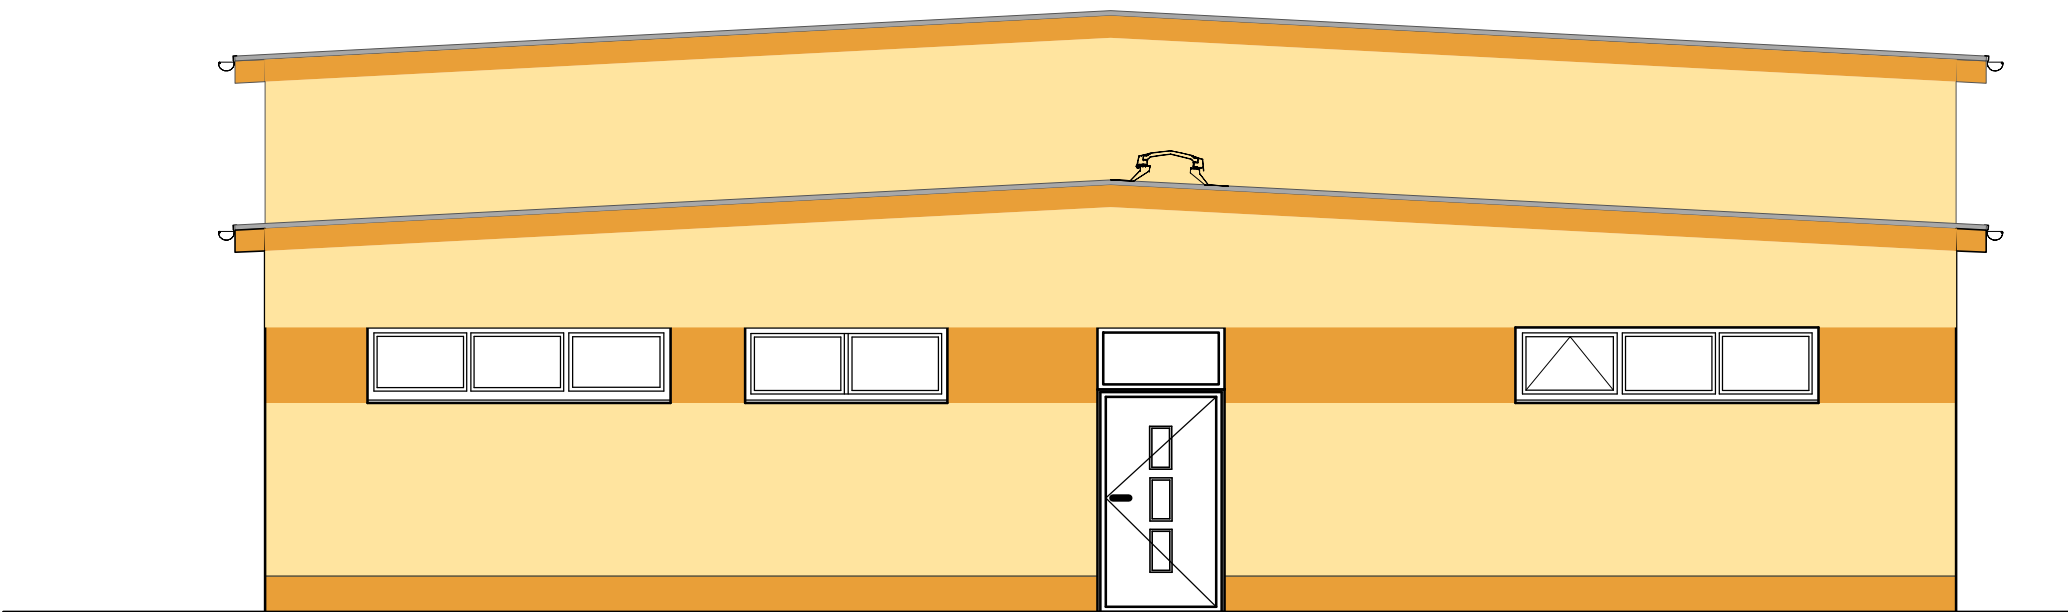

Nordansicht

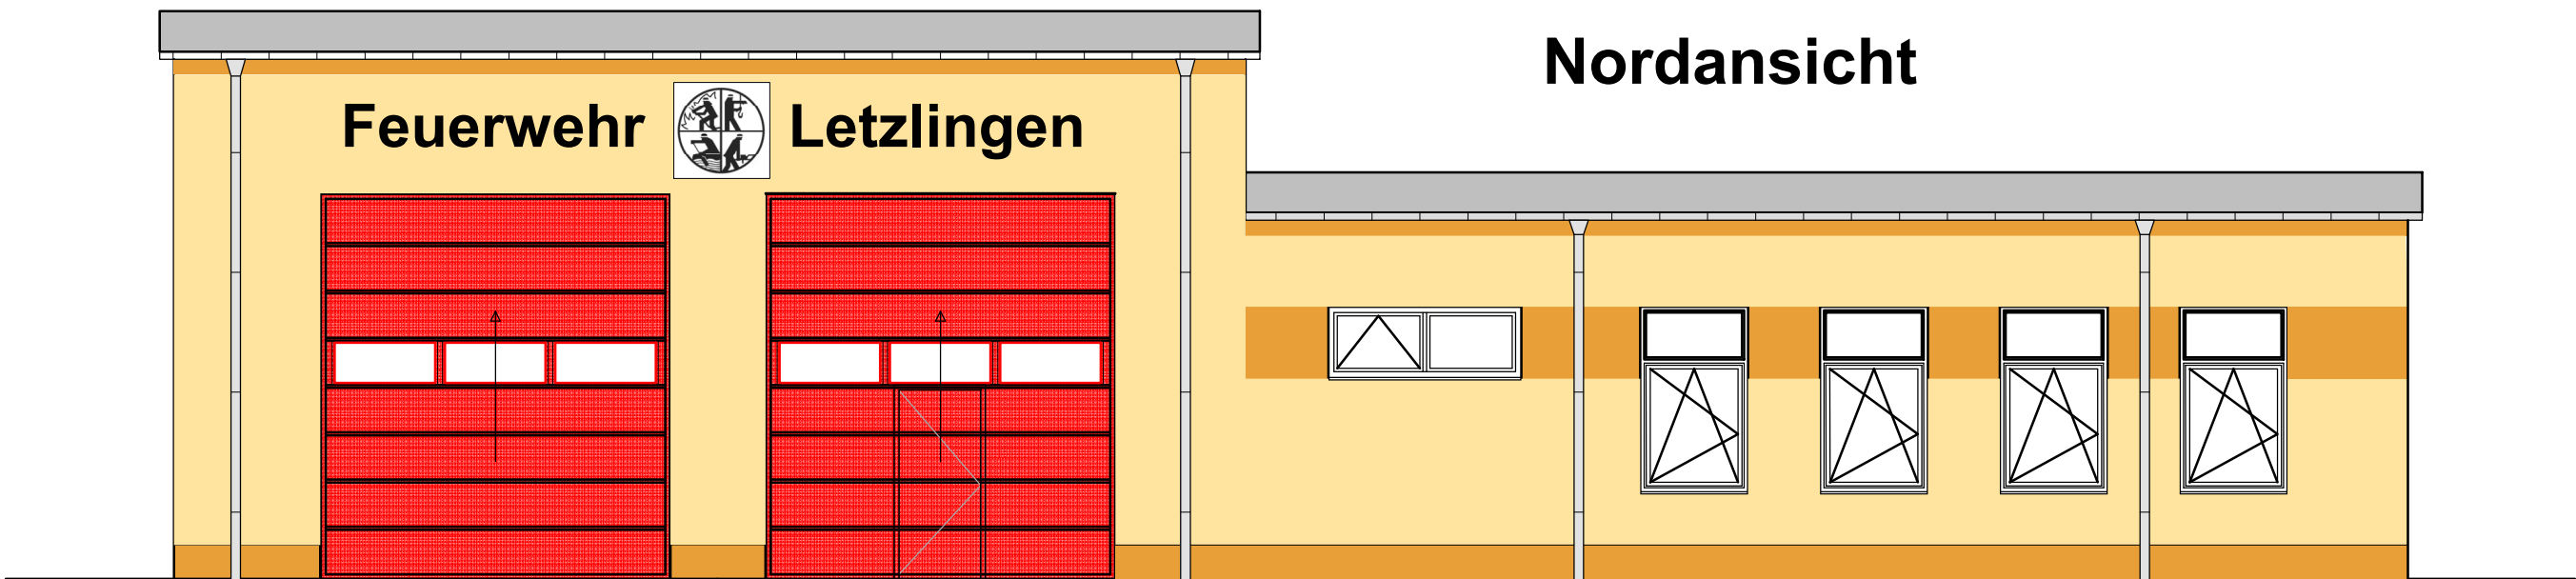

Die dargestellte Farbgestaltung dient nur als Vorschlag.

Nr.	Art der Änderung	Datum	Name
Vorabzug			
BV.:	Neubau Feuerwehrhaus Letzlingen Jävenitzer Straße 22		
Plan:	Ansichten	Leistungsphase Ausführungs- planung	
Bauherr:	Hansestadt Gardelegen Rudolf-Breitscheid-Str. 3, 39638 Gardelegen		
Bearbeiter:	Maßstab: M 1 : 75	Datum: 01.07.2026	Blatt-Nr.: 05