
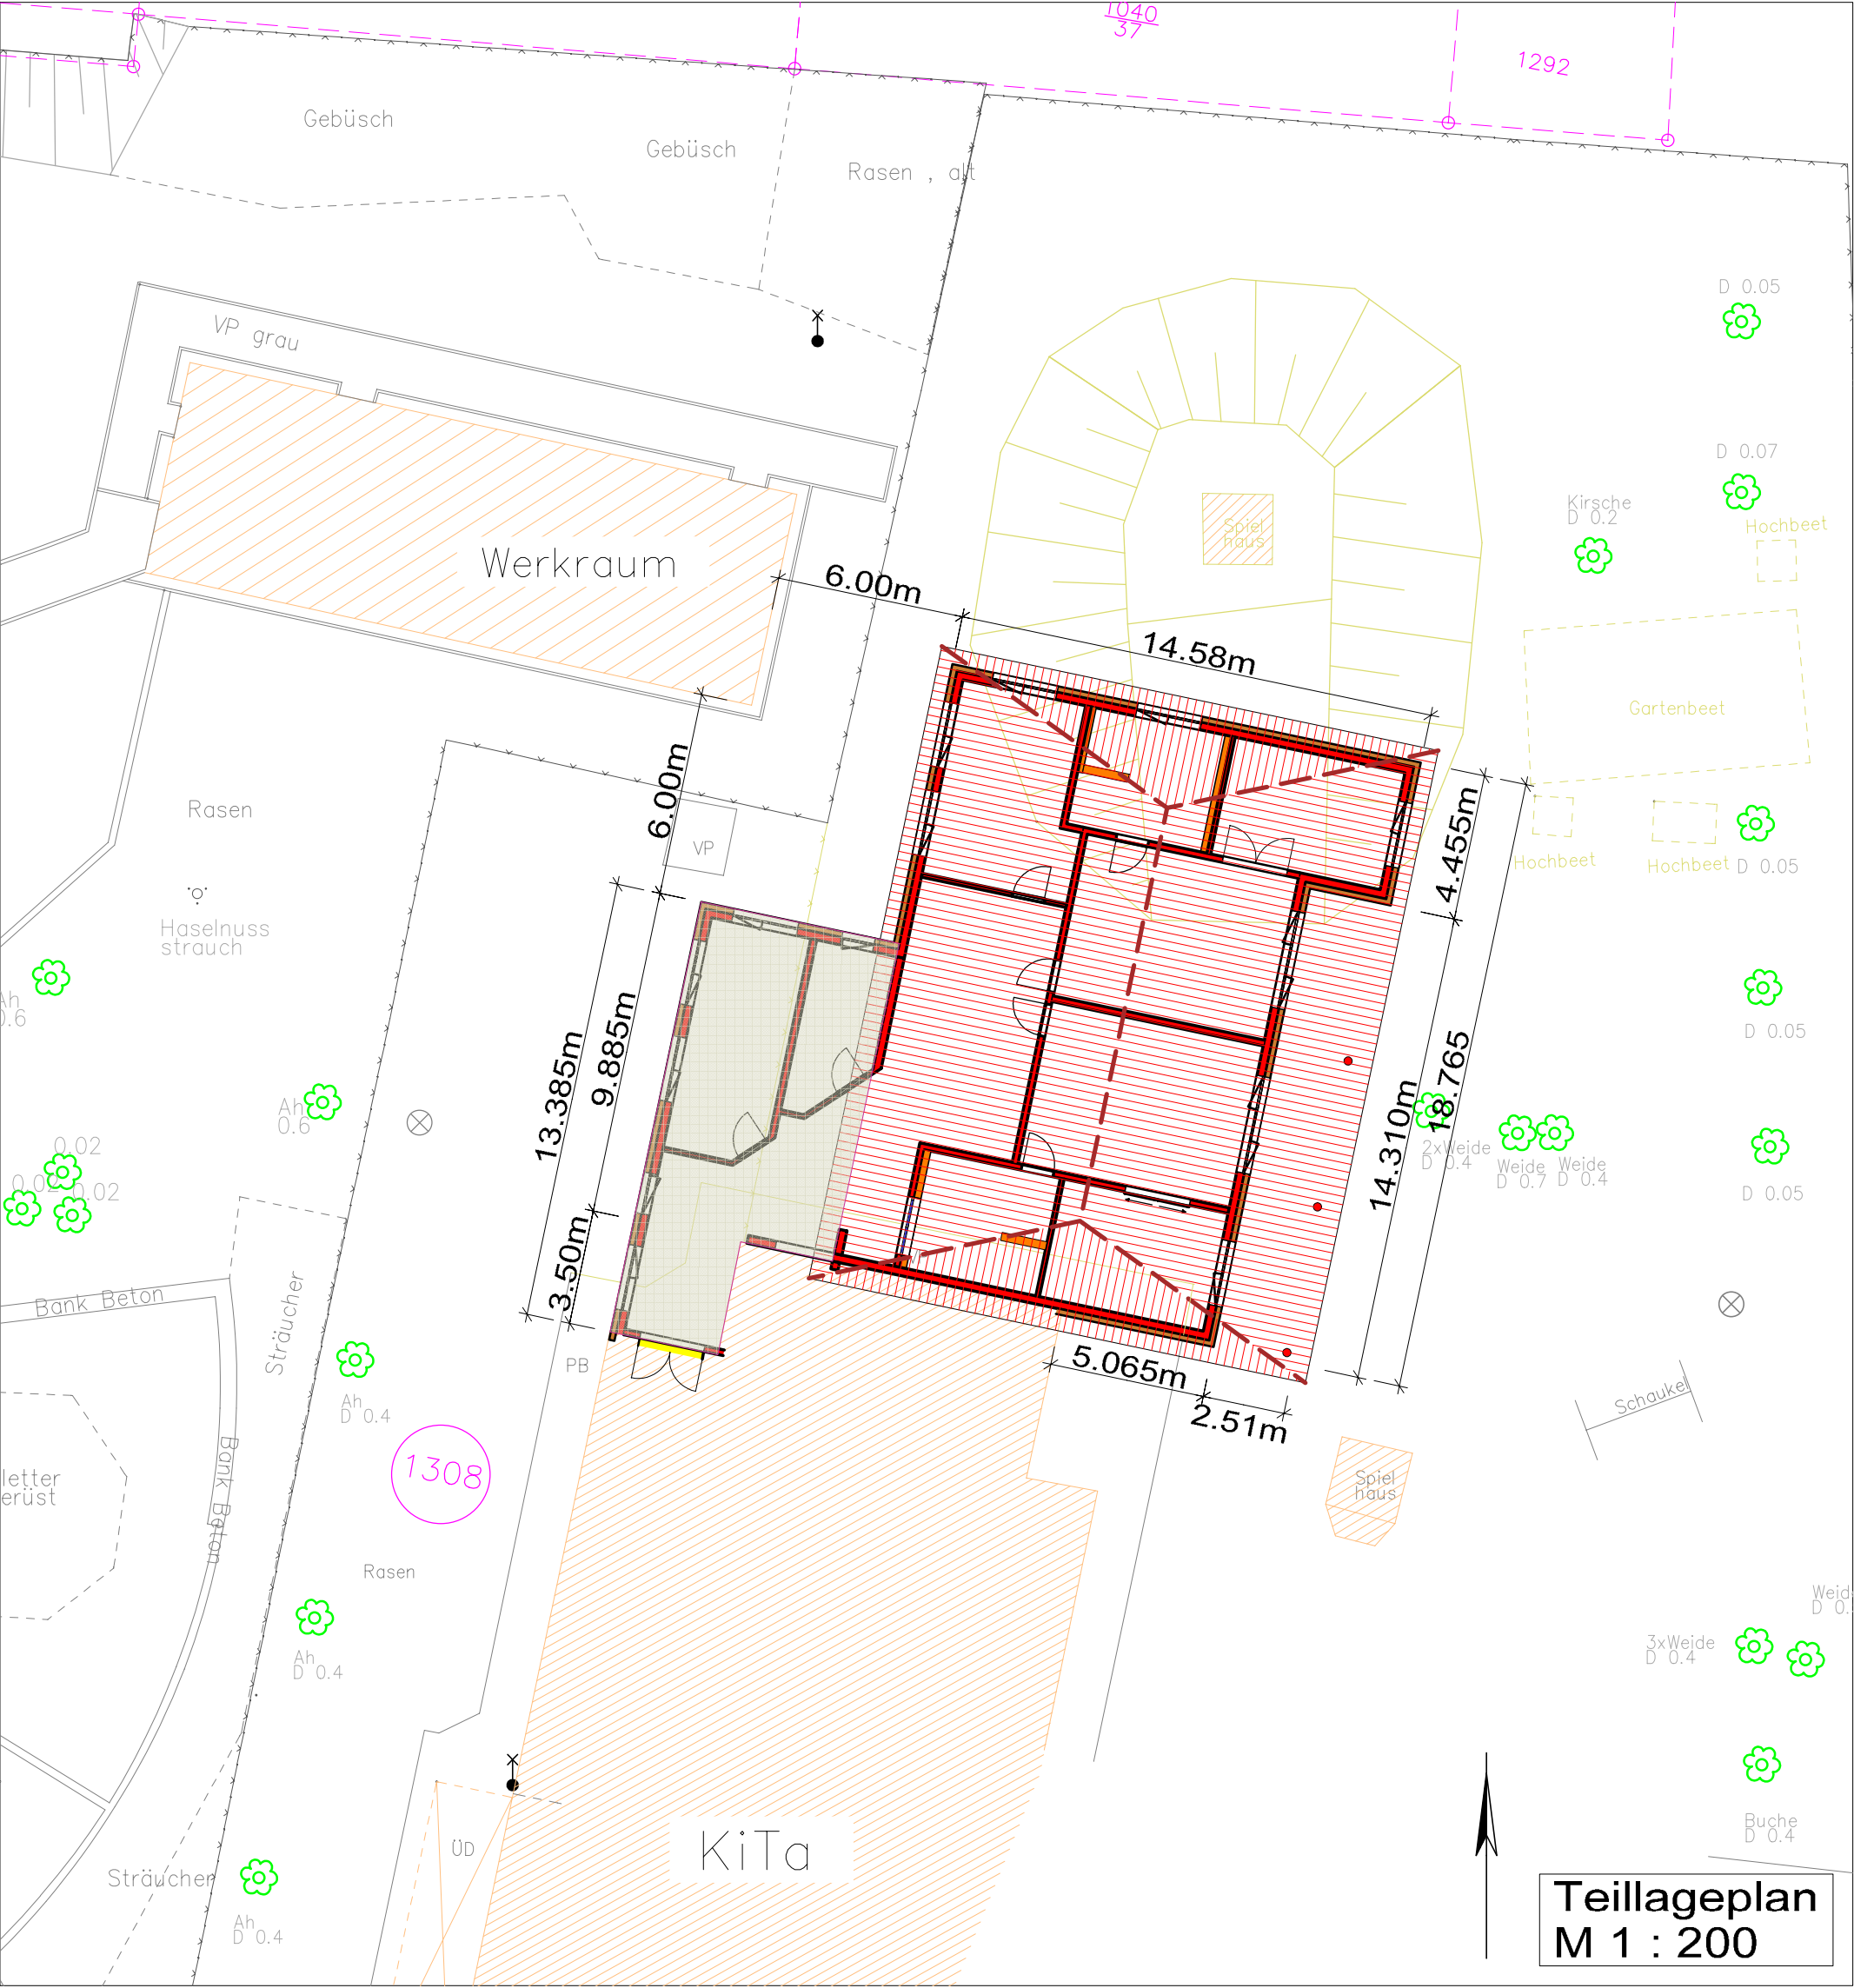
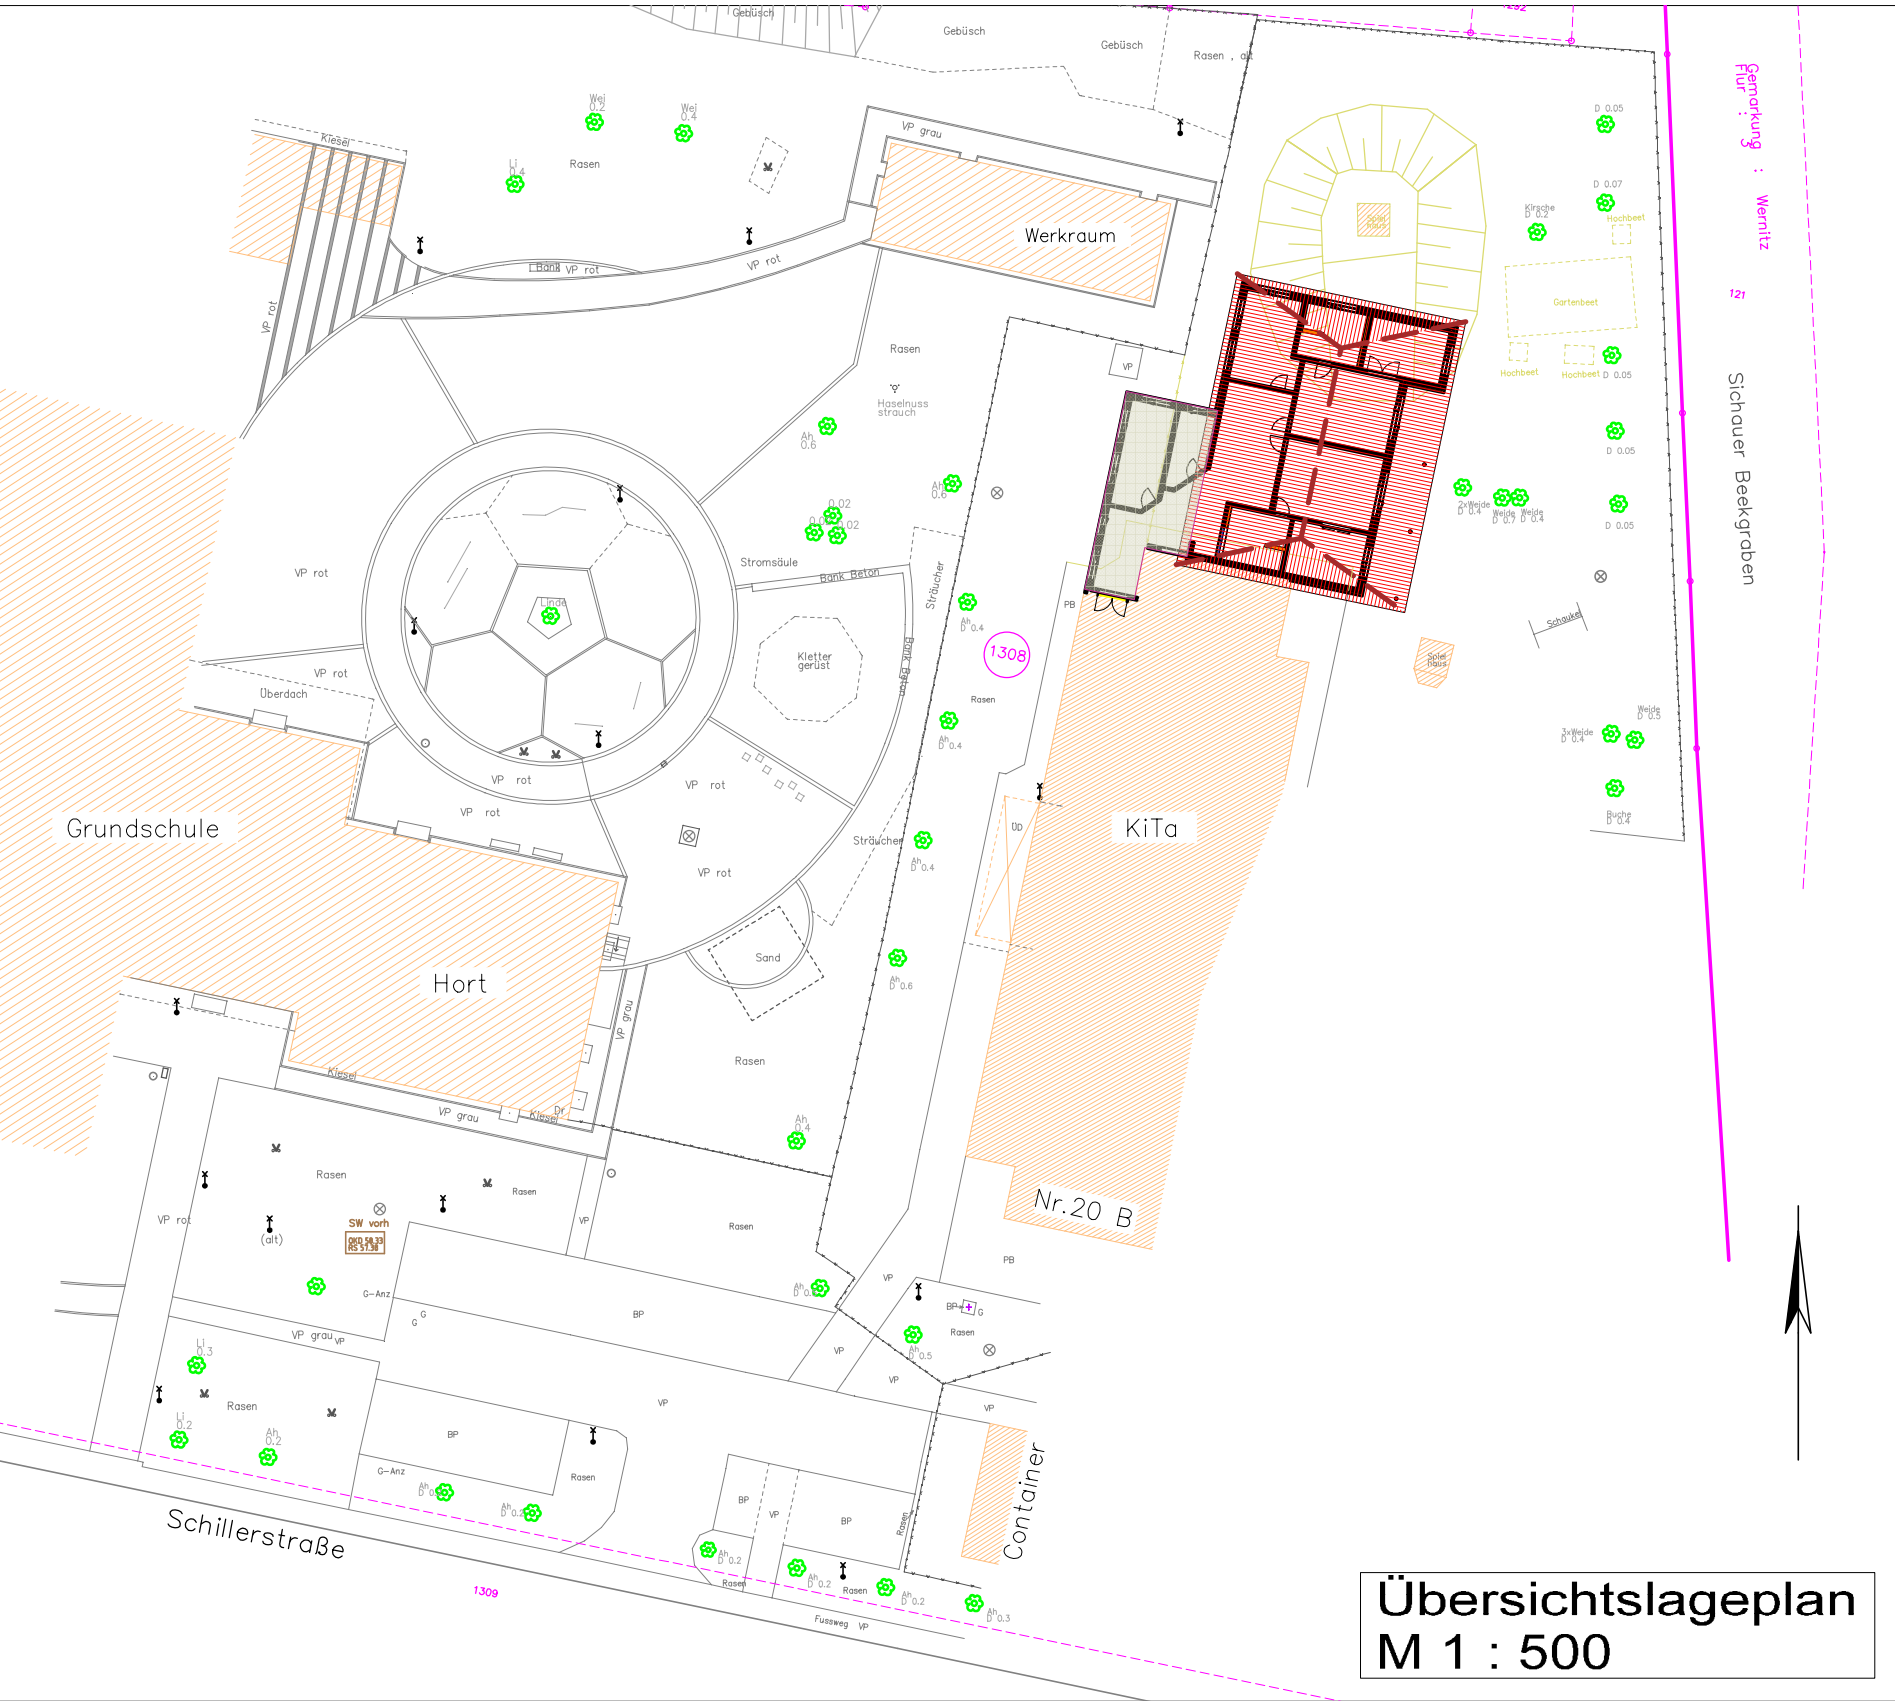


Lageplan Mieste (ohne Maßstab)

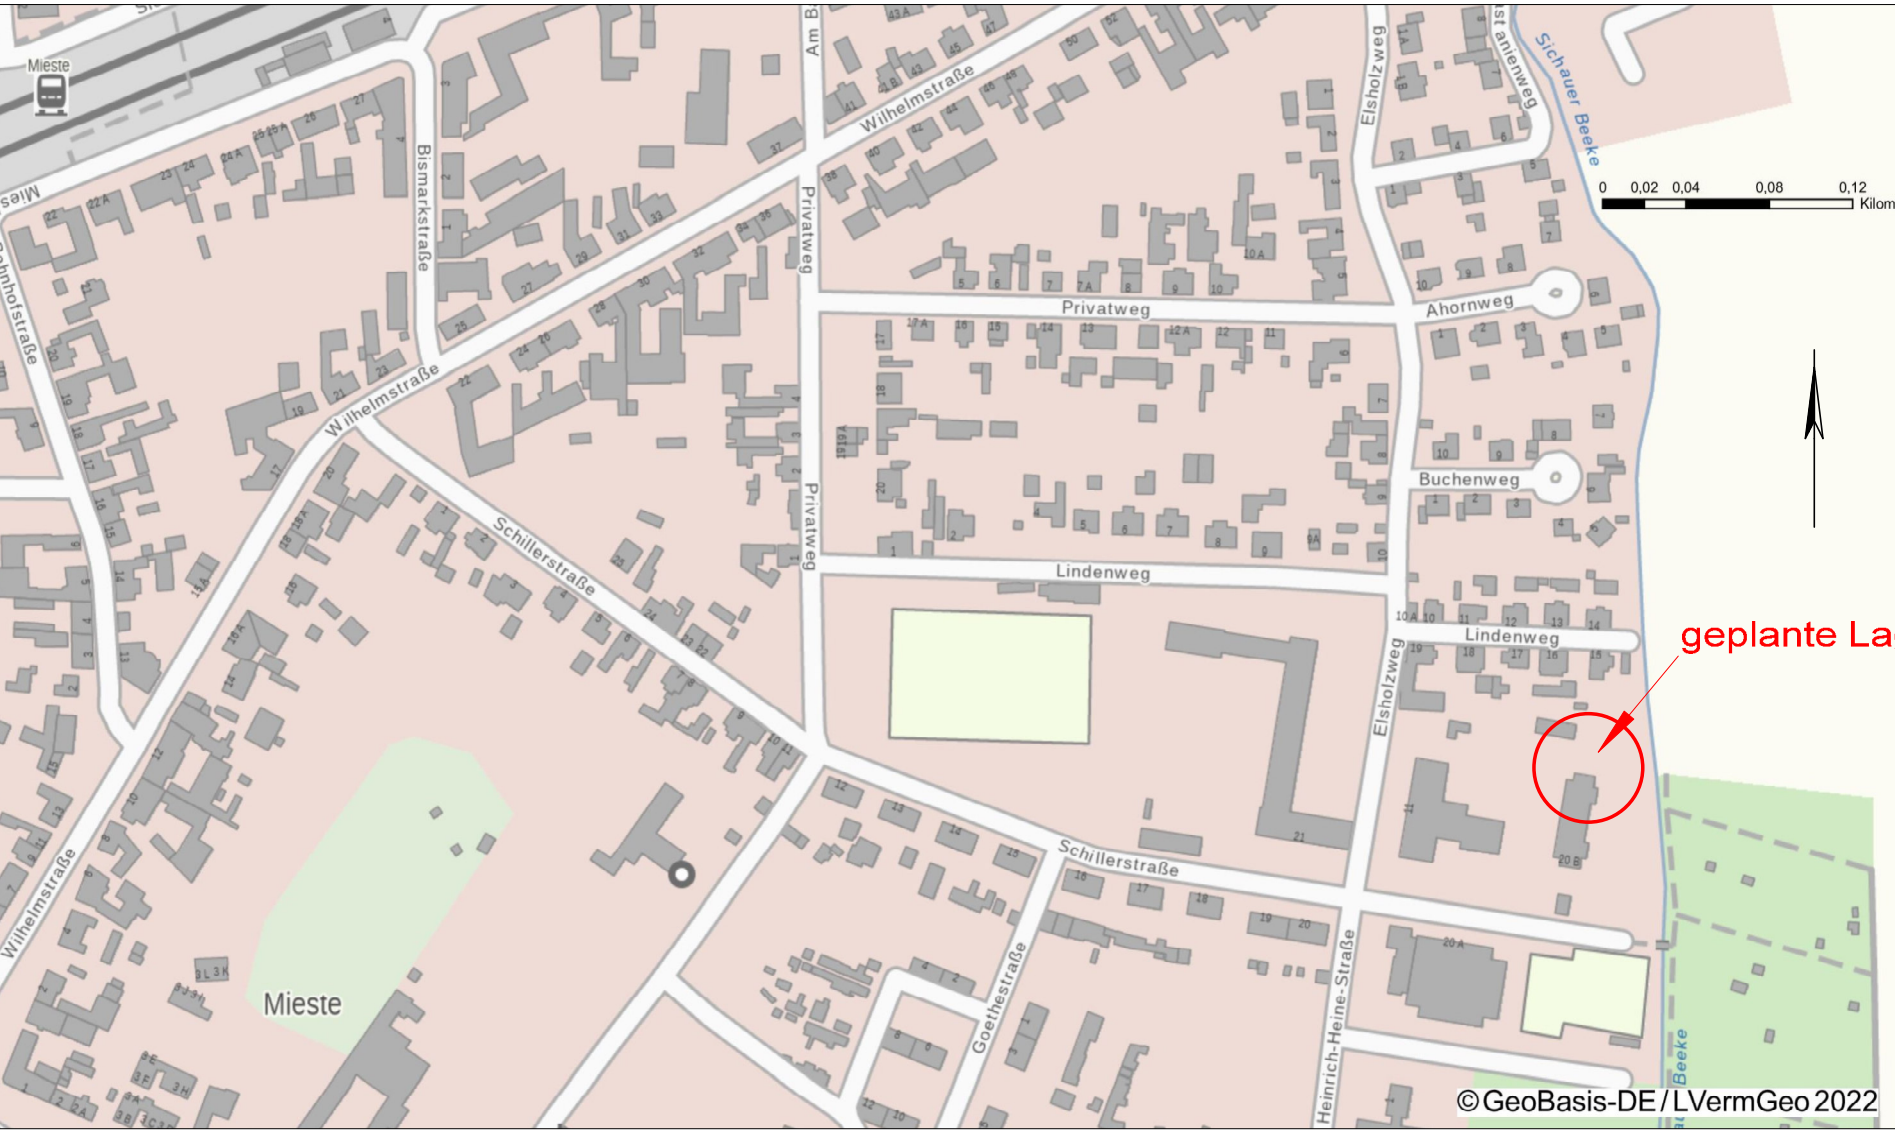

BV.: Anbau Kita Drömlingshüpfer Mieste Schillerstraße 20b, 39649 Gardelegen			
Plan: Lageplan			
Bauherr: Hansestadt Gardelegen Rudolf-Breitscheid-Str. 3, 39638 Gardelegen			
Leistungsphase: Genehmigungsplanung			
Bearbeiter:	Maßstab: siehe Text	Datum: 12.09.2023	Blatt-Nr.: 1