


Schnitt B - B

Dachaufbau 1:
Flachdachziegel
Dachlattung 30/50mm
Unterdeckbahn, wasserdicht und diffusionsoffen
25mm OSP-Platte
Dachsparren

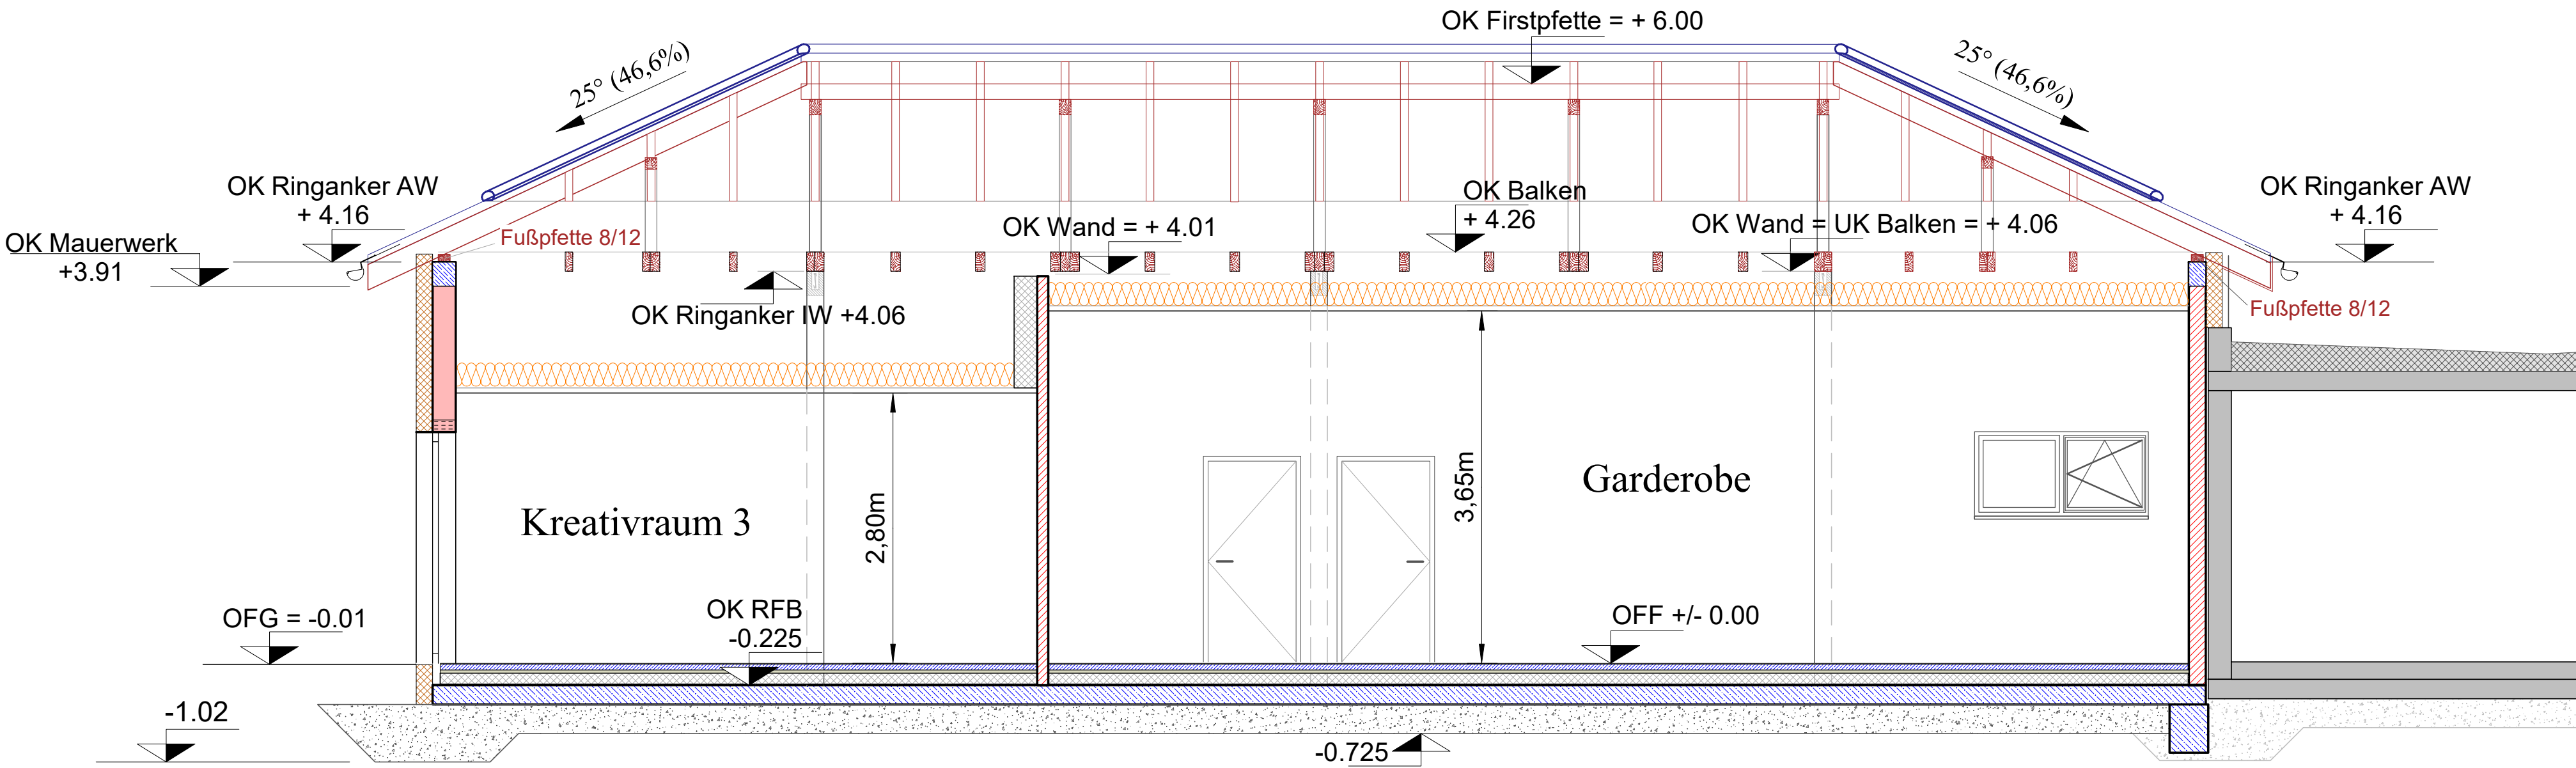

Fußbodenaufbau Technikraum:
12mm Bodenbelag Fliesen, rutschhemmend nach Raumbuch
60mm Zementestrich CT-C35-F5 mit Estrichfasern
29mm Fußbodenheizung Noppenplatte mit Dämmung
(18mm Noppenplatte und 11mm WLK 035, bis 50kN/m² belastbar)
120mm Dämmung EPS 035 DEO dh (2-lagig)
5mm eine Lage Bitumendachdichtungsbahn G 200 DD
200mm Bodenplatte aus Stahlbeton C 25/30 XC3 XF1 XA1
1 Lage PE-Folie
300mm Schottertragschicht

Fußbodenaufbau Gruppen-, Rückzugs-, Sanitär-, Kreativräume,
Garderobe und Flur:
10mm Bodenbelag
60mm Zementestrich CT-C35-F5 mit Estrichfasern
29mm Fußbodenheizung Noppenplatte mit Dämmung
(18mm Noppenplatte und 11mm WLK 035, bis 50kN/m² belastbar)
120mm Dämmung EPS 035 DEO dh (2-lagig)
5mm eine Lage Bitumendachdichtungsbahn G 200 DD
200mm Bodenplatte aus Stahlbeton C 25/30 XC3 XF1 XA1
1 Lage PE-Folie
300mm Schottertragschicht

Alle Maße sind am Bau zu überprüfen.
Bei Differenzen oder Unklarheiten ist der
Auftraggeber oder der Entwurfsverfasser
zu informieren, ansonsten haftet der Aus-
führende.

- Bestand
- Außenmauerwerk Porenbeton
- Wärmedämmverbundsystem
- Innenmauerwerk Kalksandstein
- Fußbodenaufbau (siehe Text)
- Stahlbeton
- Dämmung Mineralwolle, d=240mm, WLK 035
- Dämmung PS-Schaum
- Holzkonstruktion des Daches

Maßangaben in m

OFF = +/- 0.0 = 57,84 DHHN1992
Dieser Wert entspricht der OFF im Bestandsgebäude und
zum Baubeginn durch die Rohbaufirma zu überprüfen.

Die vorliegende Planung gilt nur in Verbindung mit den
Schal- und Bewehrungsplänen des Ingenieurbüros
STÜTZPUNKT vom Februar 2023.

Die Detail- und Monatgeplanungen der Fachbereiche
HLS und Elektro sind bei der Bauausführung zu beachten.

Ingenieurbüro Dipl.-Ing. Ingolf Fietz 39240 Barby, OT Löderitz, Im Winkel 2a Büro Aken: 06385 Aken/E. Bismarckplatz 6a (im Hafen Aken)			
Tel. 034909/39043	Fax 034909/39045	Funk 0170/3813532	E-Mail: ib-fietz@t-online.de
BV.: Anbau Kita Drömlingshüpfer Mieste Schillerstraße 20b, 39649 Gardelegen			
Plan: Schnitt B-B			
Bauherr: Hansestadt Gardelegen Rudolf-Breitscheid-Str. 3, 39638 Gardelegen			
Leistungsphase: Ausführungsplanung			
Bearbeiter: I. Fietz	Maßstab: 1 : 50	Datum: 07.04.2025	Blatt-Nr.: 12

Zeichnungsformat: A2