



REFERENZPUNKT  
INTERIM

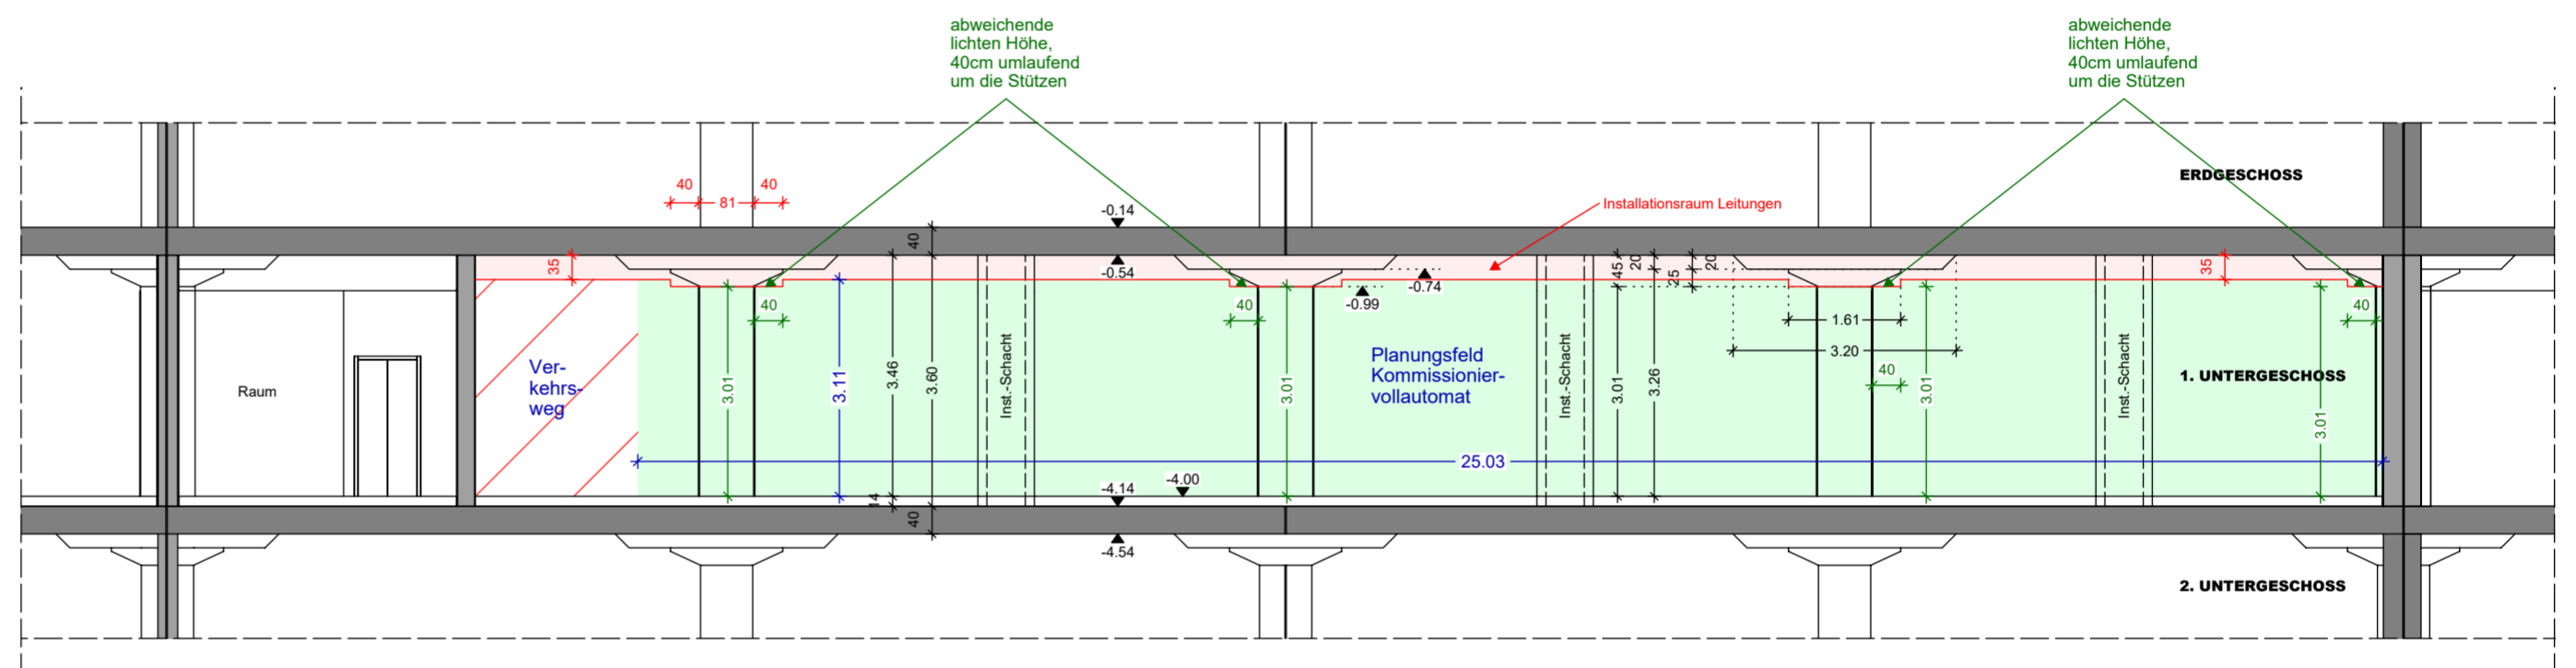

**SCHNITT 2-2**

<b>KLINIKUM</b>			
<b>KOMMISSIONIERVOLLAUTOMAT</b>			
<b>INTERIMSFLÄCHE</b>		<b>PLANUNGSFELD</b>	
Plan-Nr.:	Index:	Index vom:	PLANDATEN:
	<b>PF.01 b</b>	30.06.2026	Prj-Nr ...
<b>TERRAQUAER</b> 			Maßstab 1:100
Consulting and Management in Logistics			Datum 15.10.2025
			Ersteller mc