
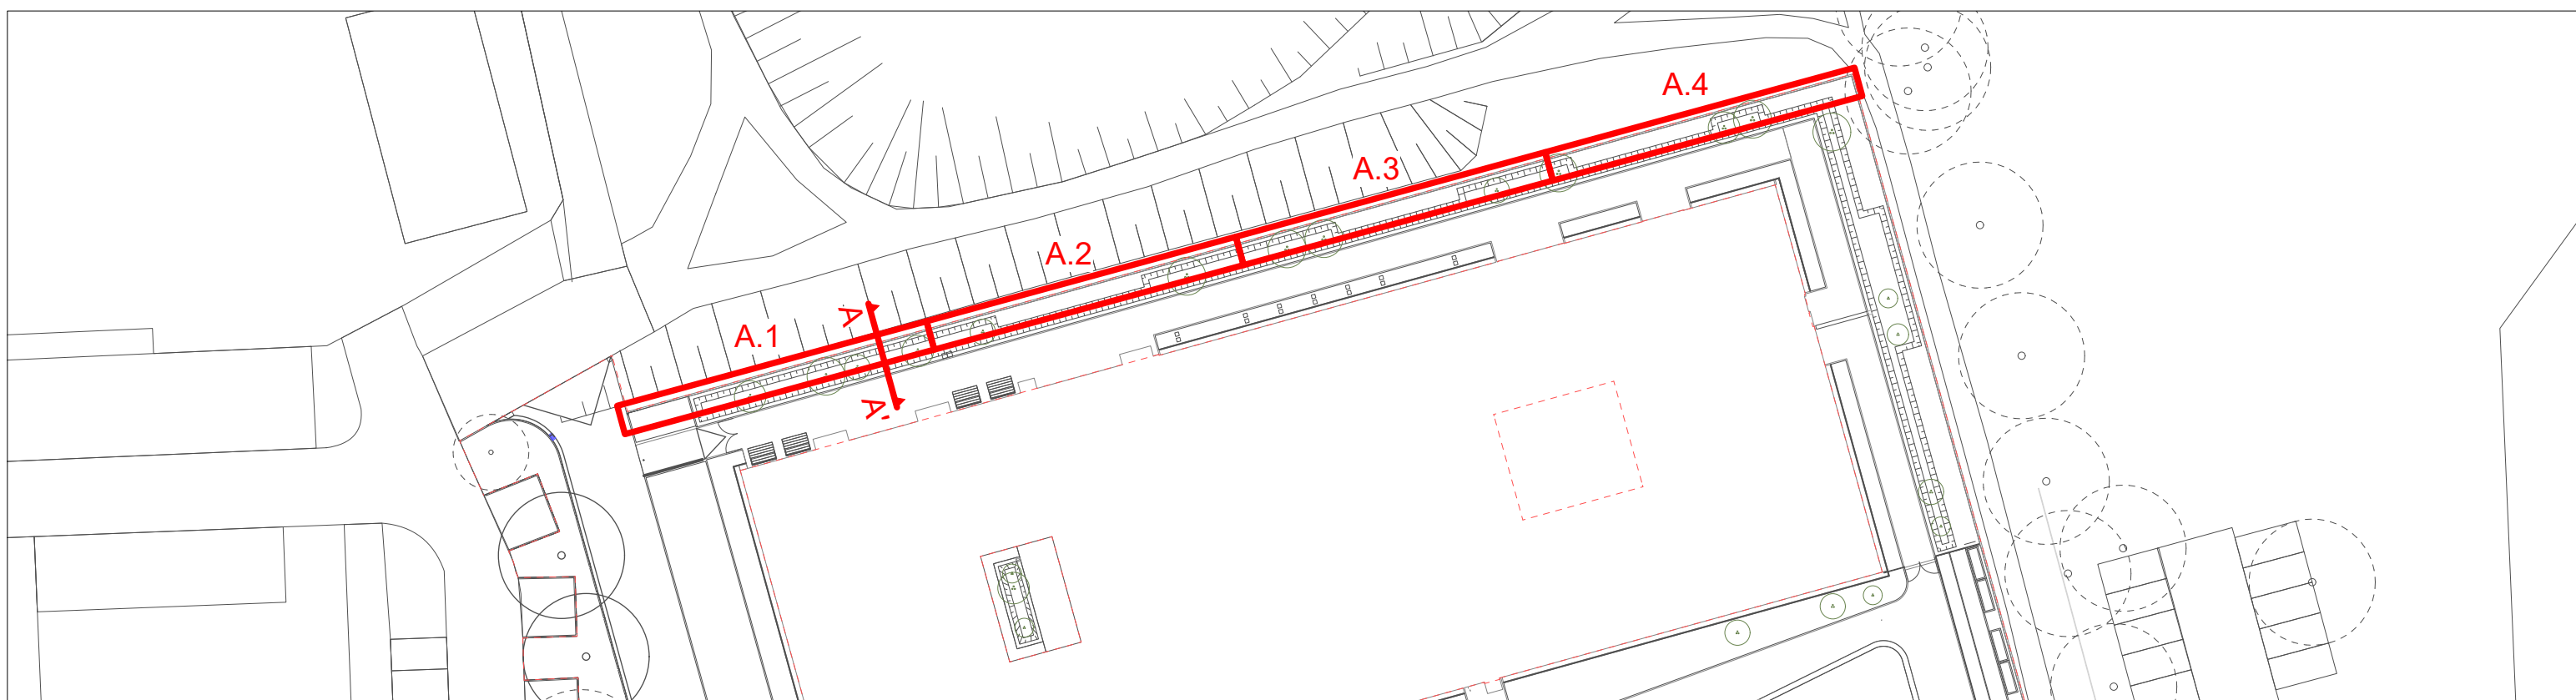
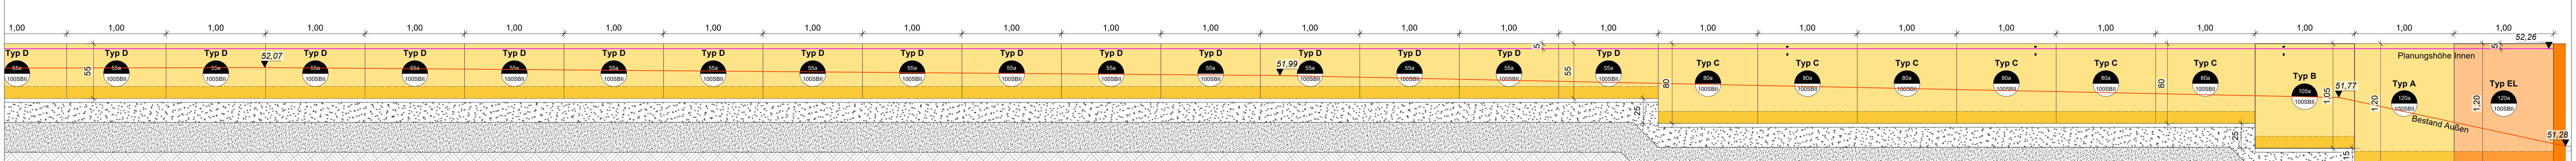
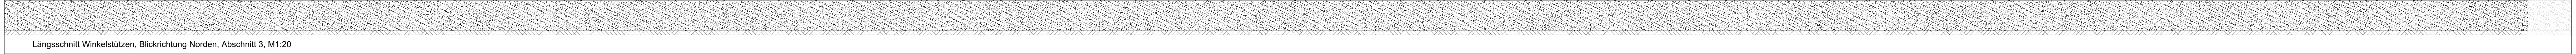


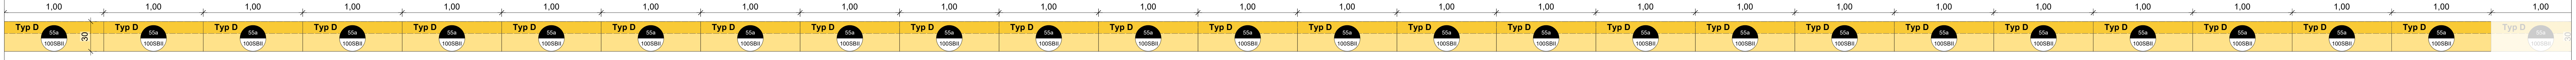

Winkelstützmauer-Stempel

Diagram illustrating the specifications for a Winkelstützmauer-Stempel (Angle Retaining Wall Stamp):

- Height (z. B., 1,30m)
- Width (z. B., 1,00m)
- View side: Innen (i) / Außen (a)
- Sichtbetonklasse (SB1-SB3)

Der Inhalt des Planes ist urheberrechtlich geschützt. Dieser kann zur Weitergabe, Verbreitung, Vervielfältigung und Änderung, auch auszugsweise, jeweils auch unter Verwendung elektronischer Hilfsmittel nur mit vorheriger Genehmigung des Verfassers außerhalb des erteilten Auftrages oder zu einem anderen als dem im Plankopf genannten Bauvorhaben verwendet werden.

Index	Abt.	Name	Datum	Änderungen / Ergänzungen

PROJEKT GSG i Geschwister Scholl Gymnasium i Garbsen					
BAUHERR Stadt Garbsen, Rathausplatz 1, 30823 Garbsen					
AUFTRAGGEBER					
LANDSCHAFTS-ARCHITEKT					
ZEICHNUNG Detail Winkelstützen Nord					
ARCHITEKT					
LEBENSZYKLUSPHASE 5 - Ausführungsplanung					
MESSSTAB	1:20	PROJEKT-NR.	ZEICHNUNGS-NR.	INDEX	VERFASSENDE
BLATTGRÖSSE	841x1500		5.3.08	-	
Datum	23.09.2020				
PLANSCHÜSSEL	5.3-08	-	DT	Detail Winkelstützen Nord	
					200602