



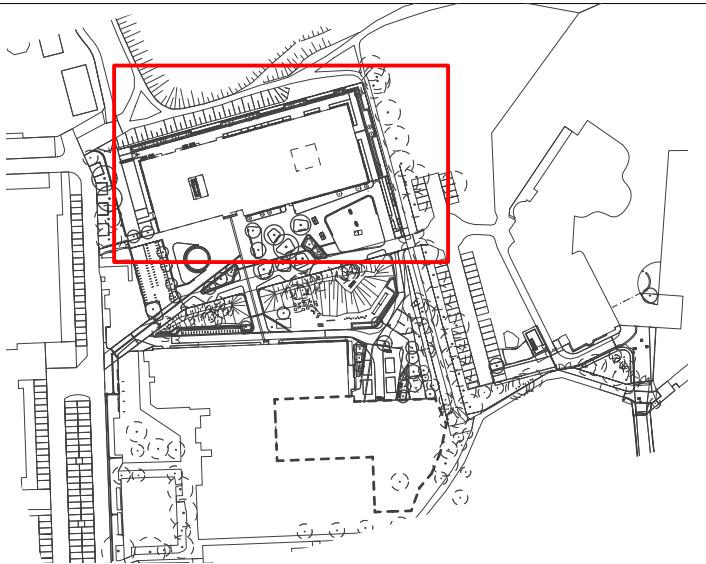

Technical drawing of a Stabmattenzaun (slat fence) showing a corner joint. The drawing includes dimensions: 20, 12, D 13, 1,87, 1,83, and 4. The text "Stabmattenzaun RAL 7016" and "Winkelstützen" is present.

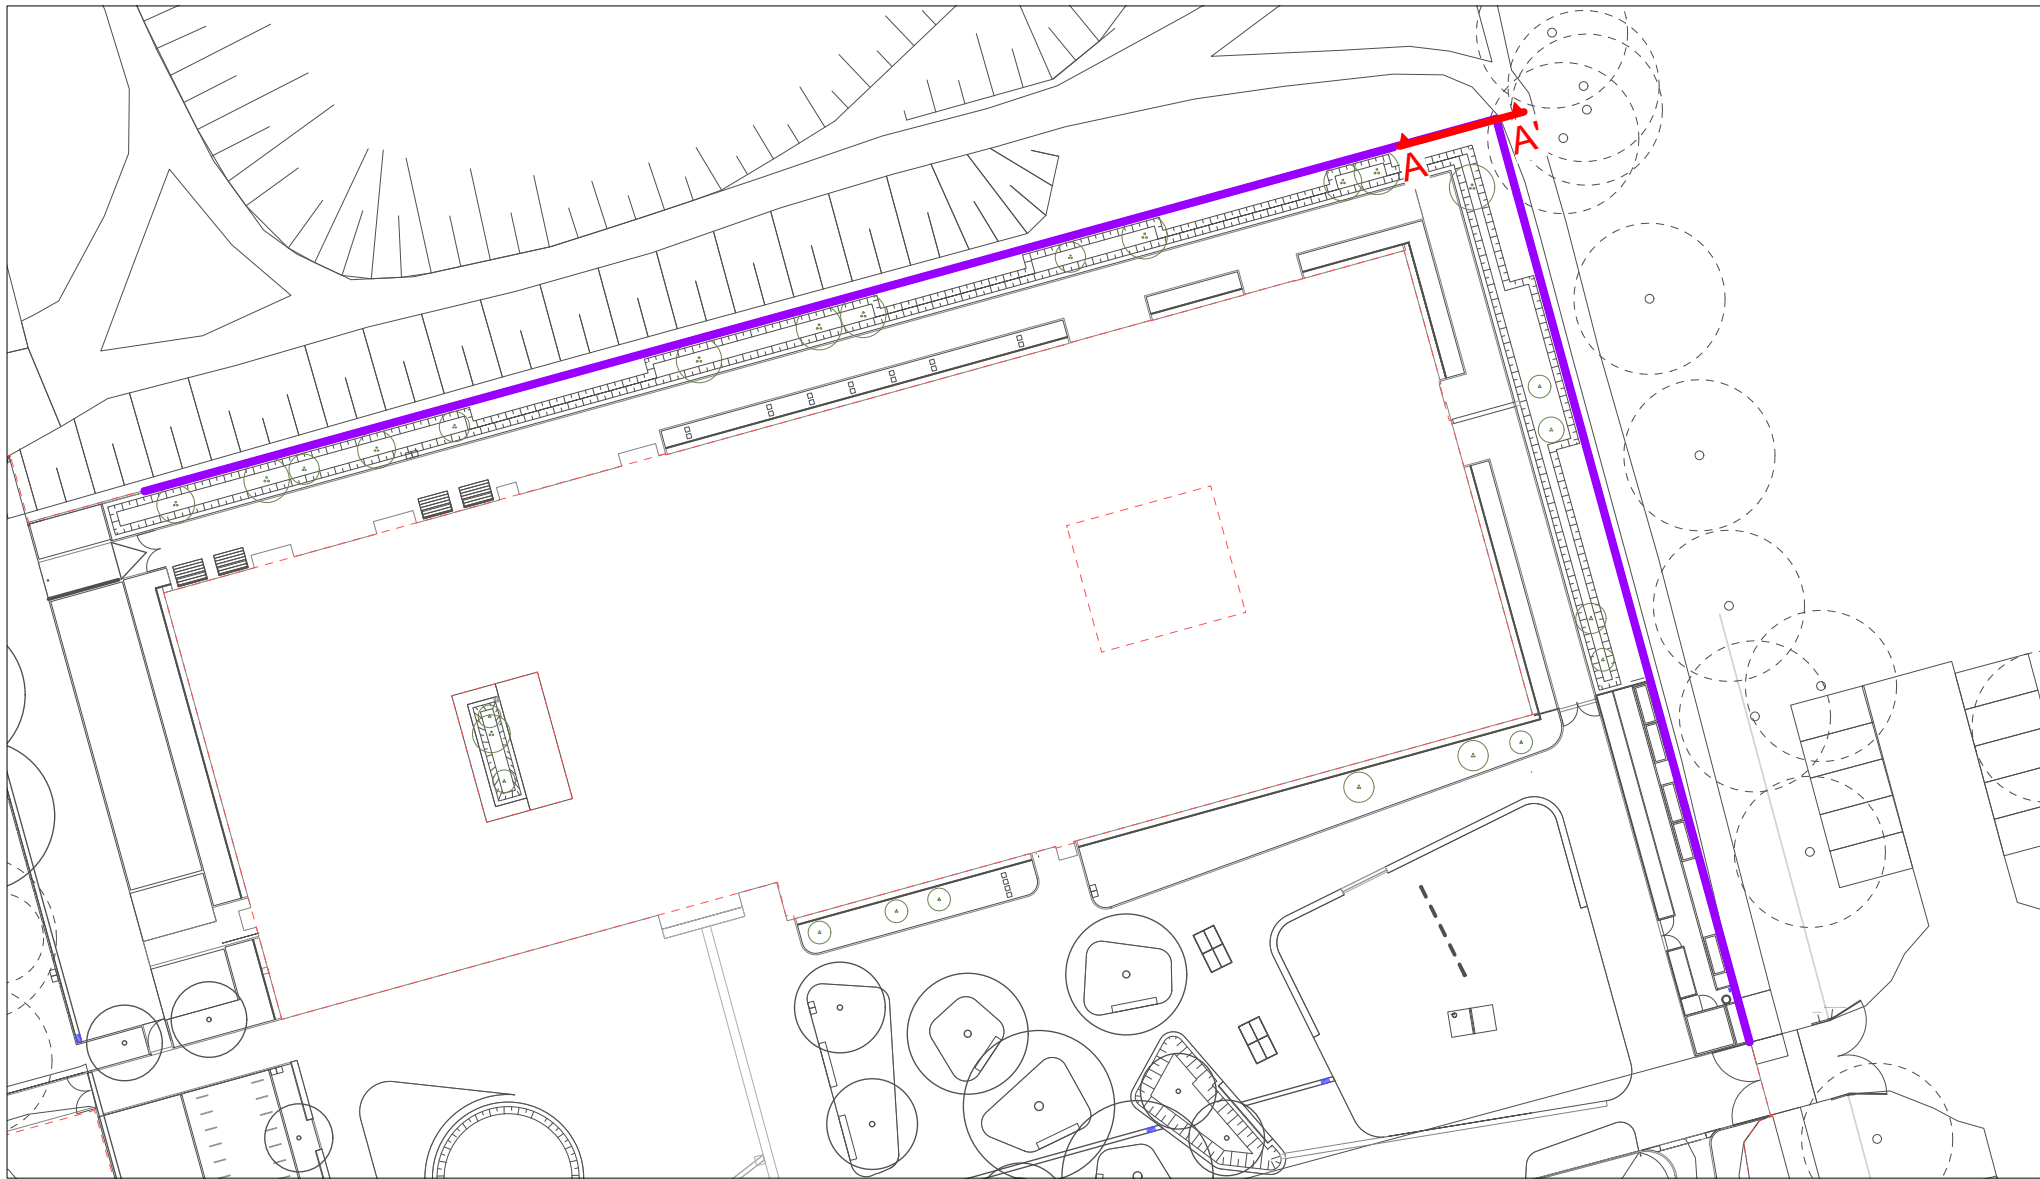

Stabmattenzaun und Schnitt Verortung, M1:500

zu beachten:
Alle Höhen- und Maßangaben sind vom Auftragnehmer vor Beginn der Ausführung zu prüfen. Unstimmigkeiten oder Abweichungen sowie Bedenken sind vor Beginn der Ausführung unverzüglich der Bauleitung mitzuteilen. Der Auftragnehmer hat sich über die genaue Lage der Ver- und Entsorgungsleitungen zu informieren.

				Kürzel
Index	Datum	Änderung		
Projekt:		GSG I Geschwister Scholl Gymnasium I Garbsen		Plannr.: 5.3.09
				Maßstab: 1:20
Bauherr:		Stadt Garbsen, Rathausplatz 1, 30823 Garbsen		
Auftraggeber:				
Landschafts-architekt				
Zeichnung:		Detail Winkelstütze mit Zaun		
Architekt:				
Lph.: LP 5			Bearbeiter:	
Datum: 23.09.2026			Planformat: A2	
Planschlüssel:	5-3-09	DT	Detail Winkelstütze mit Zaun	260923