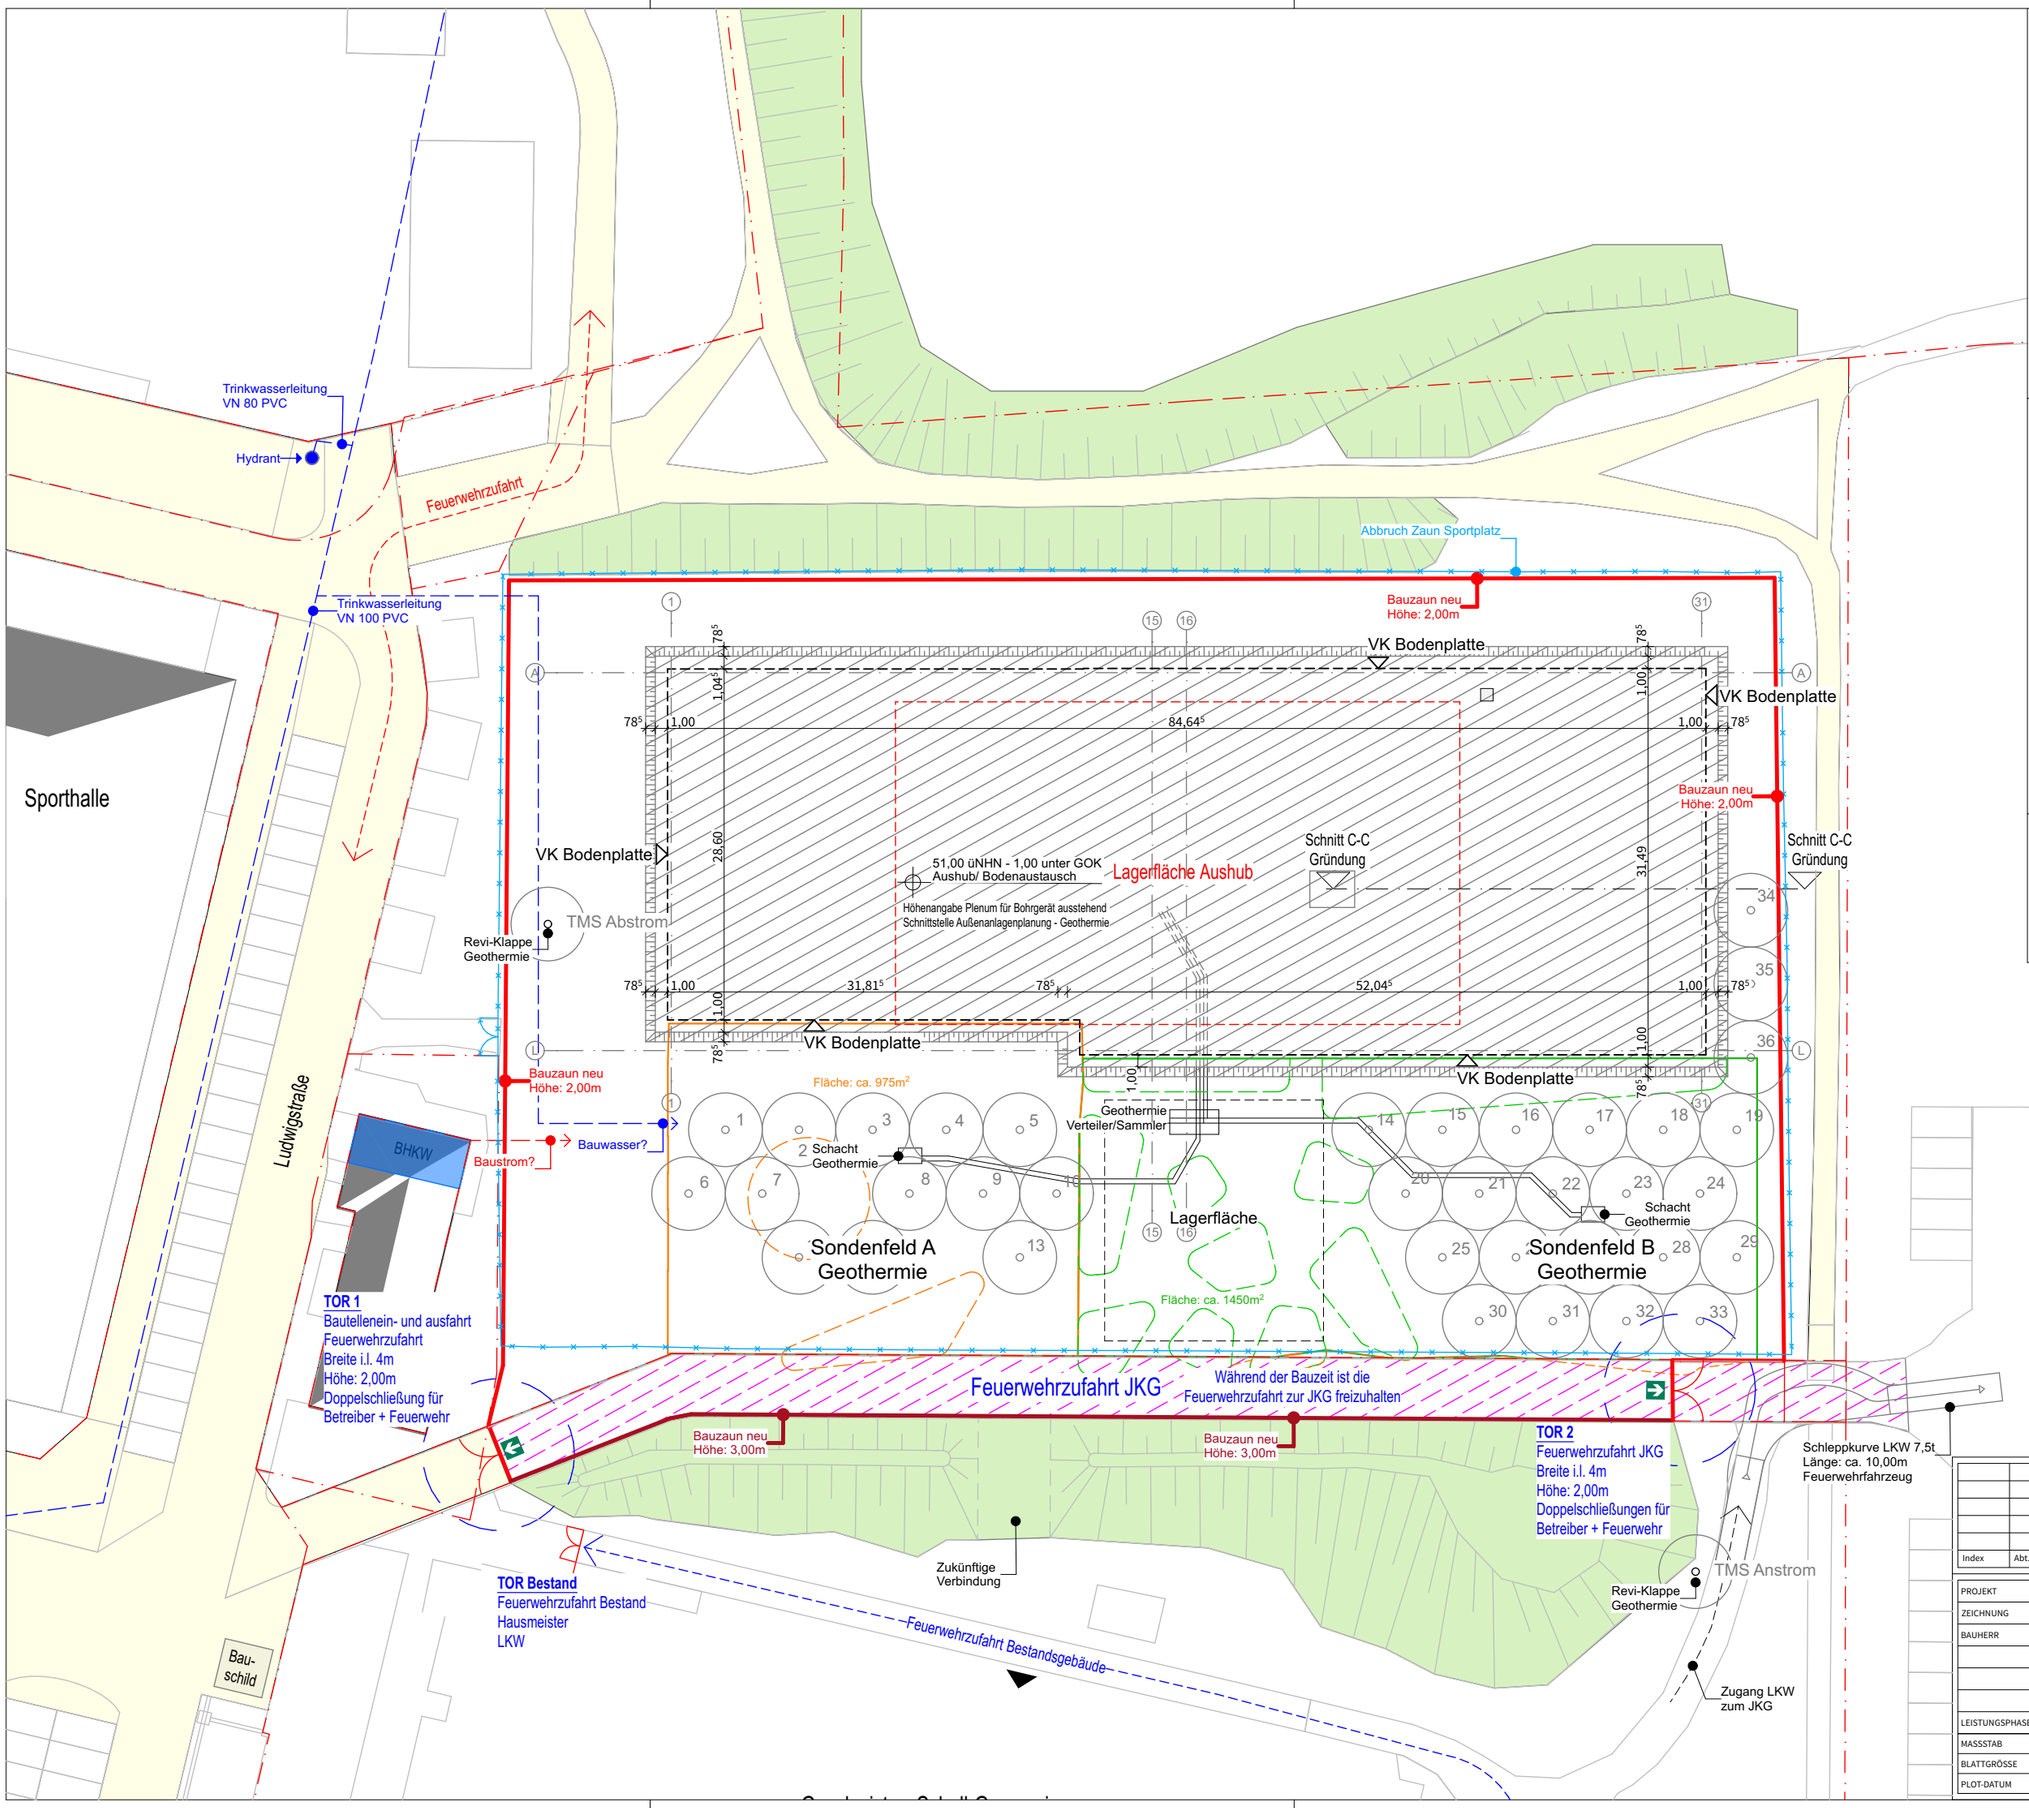

Legende:

- Straße
- Grünfläche
- Feuerwehrzufahrt JKG
- Baugrube inkl. Arbeitsraum
- Regeldetail BP 3.1 Außenanlagenplanung
- Regeldetail BP 3.2 und EPDM Außenanlagenplanung
- BHKW Blockheizkraftwerk
- Bauzaun neu, Höhe: 2,00m Länge: 250m
- Bauzaun neu, Höhe: 3,00m Länge: 110m
- Zaun Sportplatz Abbruch Länge: 340m

Berechnung Aushub:

Fläche 01: 2.795,00 m²
Summe: 2.795,00 m²

Fläche 02: 190,00 m²
Summe: 190,00 m²

Fläche 03: 10,89 m²
Summe: 10,89 m²

190,00 / 2 = 95,00 m³
2.795,00 + 95,00 x 1,00 = 2.890,00 m³
(Aushubtiefe: 1,00 m)

10,89 x 1,83 = 19,93 m³
(Aushubtiefe: 1,83 m)

Summe: 2.890,00 + 19,93 = 2.909,93
Gesamtes Volumen: 2.909,93 m³

Anlagen:

Anlage 01: Schnitt C-C
Anlage 02: Bauschild 01
Anlage 03: Bauschild 02
Anlage 04: Baustelleneinrichtung Phase 2

Index	Abt.	Name	Datum	Änderungen / Ergänzungen

PROJEKT	Neubau | GSG | Geschwister | Scholl Gymnasium | Garbsen
ZEICHNUNG	**GSG_ARC_BA_5_102_100_01_o Baustelleneinrichtungsplan Phase 1**
BAUHERR	Stadt Garbsen, Rathausplatz 1, 30823 Garbsen
LEISTUNGSPHASE	LPH 6 - Vorbereitung der Vergabe
MASSSTAB	1:500
BLATTGRÖSSE	DIN A3
PLOT-DATUM	06.10.25