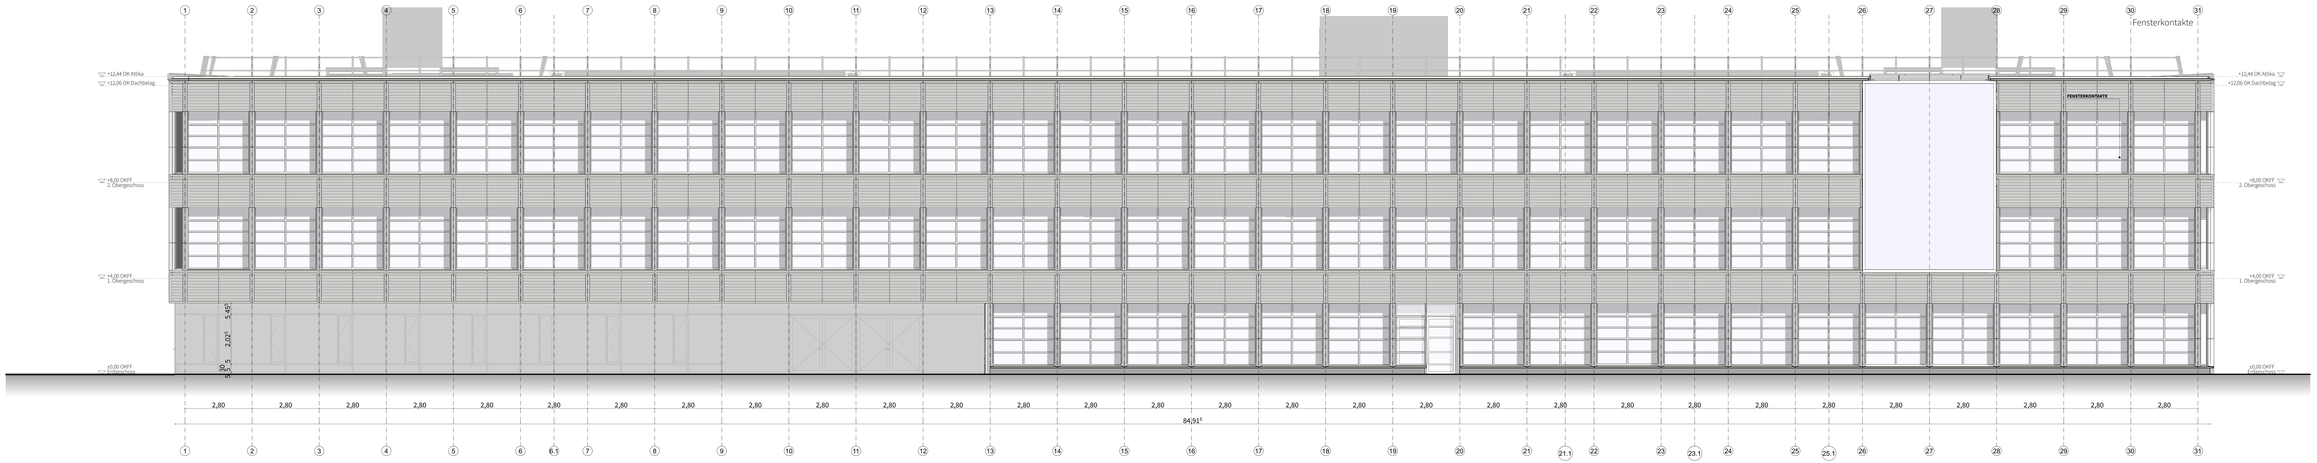

LEGENDE

OKFF	Oberkante Fertigfußboden	GOKB	Geländeoberkante Bestand
OKRD	Oberkante Rohdecke	GOK	Geländeoberkante
UKRD / AuD	Unterkante Rohdecke / Abhangdecke		Gießger. Mineralboden
			Gießger. Stützen
B- + erdB	Brandwand		Holzstützen
Uh + erdB	Treppenraumwand		Beton, unbewehrt
Ubh	hochbaehemmende Wand		Beton Fertigteil
B-	feuerhemmende Wand		
BP	Bodenplatte		
BF	Bodenfeuchte		Stahlbeton
FF	Fertigfußboden		
LH	Lichte Höhe		Bretttsperrholzwand 17,5 cm
BRH	Brüstungshöhe		
DA	Dachablauf		Bretttsperrholzwand 31 cm
BRH	Brüstungshöhe		
VK	Vorderkante		Mauerwerk
HK	Hinterkante		
UK	Unterkante		Estrich
BA	Bodenablauf		Dämmung, Mineralwolle
RR	Regenrohr		
EW	Entwässerung		Dämmung, XPS
NE	Notentwässerung		
NAS	Notausstieg		Glasfaserfarbe Stahlstrewand
NA	Notausgang		
RS	Rauchschutzer		Kies, Dachaufkiesl
TS	Selbst schließende Tür		
TS	Selbst schließende Tür		Dachbegrünung
th	Feuerhemmende Tür		Unterzug (UZ)
rdsi	rauchdicht- und selbstschließende Tür		
FH+RDTS	Feuerhemmende Tür, rauchdicht und selbstschließend		Abhangdecke
FEF	Fahrbahnfeuchte		OO Deckenunterbruch / Schacht
RA	Rauchableitung		Bestand
ERMB	Erforderliches Schallübermaß		Neubau
VK	Vorderkante		
RD	Rohdecke		Abbruch
RB	Rohbauten		Einbaumöbel
			Entrichtungen
			verdeckt
			oberhalb

Aussparungen/Durchbrüche beziehen sich auf OKRD oder sind als Rauck-Kuhn angegeben!

Türlichten, Fenster- und Brüstungshöhen sind auf FFB bezogen!
Fenster und Türlichten in Achsmaß, Brüstungen
Fenster und Türlichten in Bestanden sind auf den Rohbau bezogen.

MASE SIND VOM UNTERNEHMER VOR ORT VERANTWORTLICH ZU NEHMEN!
UNSTIMMIGKEITEN IN DEN PLÄNEN SIND VOM UNTERNEHMER UNVERZÜGLICH DER BAULEITUNG ZU MELDEN!

Die dargestellten Bauelemente z.B. Stützen, Balken, Unterzüge, Decken, Bodenplatten, Bohrpfähle und Pfahlkopfbalken sind gem. Angabe Tragwerksplanung angegeben.

Ecken und Kanten von Wänden und Stützen sind gefast, nicht scharfkantig ausführen.
RAUMSTEMPEL

TÜREN

FENSTER

Index	Art	Name	Datum	Änderungen / Ergänzungen

N

OKFB +/- 0,00= **52,36 ü.NHN**

PROJEKT	**GSG I Geschwister Scholl Gymnasium I Garbsen**
BAUHERR	Stadt Garbsen, Rathausplatz 1, 30823 Garbsen
ZEICHNUNG	**GSG_ABC_W_S_W1_001_A**
LEISTUNGSPHASE	LPH 6 - Verbereitung der Vergabe

MAASSTAB	1:50	PROJEKT-NR.	ZEICHNUNGS-NR.	INDEX
BLATTGRÖSSE	2229x840	**439**		
PLOT-DATUM	17.06.24			