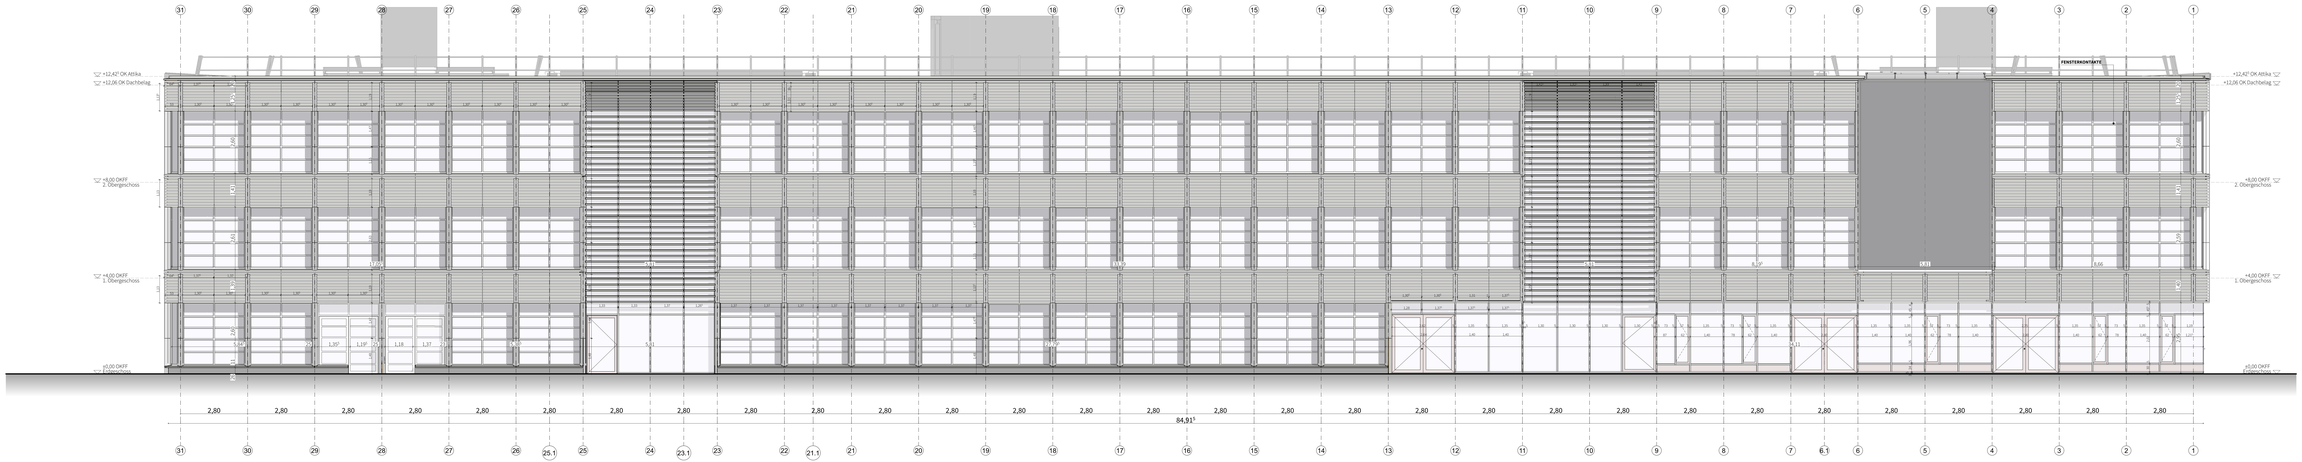

LEGENDE

OKFF	Oberkante Fertigfußboden	GOKB	Geländeoberkante Bestand
OKRD	Oberkante Rohdecke	GOK	Geländeoberkante
UKRD	Unterkante Rohdecke		Gießgrat - Mindestdaten
AnD	Anlangdecke		Gießgrat - Stützen
B. + anB	Brandwand		Holzdübel
Vh + anB	Treppenraumwand		Beton, unbewehrt
Vih	hochbauerhemmende Wand		Beton Fertigteil
Ih	feuerhemmende Wand		Stahlbeton
BP	Bodenplatte		Stahlbeton
BT	Bodentiefe		Bretttsperrholzwand 17,5 cm
FF	Fertigfußboden		Bretttsperrholzwand 31 cm
LH	Lichte Höhe		Mauerwerk
BRH	Brüstungshöhe		Estrich
DA	Dachaufauf		Dämmung, Mineralwolle
BRH	Brüstungshöhe		Dämmung, XPS
VK	Vorderkante		Gipskarton Ständerwand
RK	Rückkante		Kies, Dachaufbricht
UK	Unterkante		Dachbegrünung
BA	Bodenaufauf		Untersicht DÄD
RW	Regenrohr		Abhanglinie
EW	Entwässerung		OO Deckenunterbruch / Schacht
NE	Niederschlaswasserg		Bestand
NAS	Notausstieg		Neubau
NA	Notausgang		Abbruch
RS	Rauchschutzvorr		Einbaumöbel
TS	Selbst schließende Tür		Entschlagen
TS	Selbst schließende Tür		verdeckt
Ih	Feuerhemmende Tür		oberhalb
rRs	rauchdicht- und selbstschließende Tür		
FH+RDTS	Feuerhemmende Tür, rauchdicht und selbstschließend		
FSF	Fahrschachtfür		
RA	Rauchabführung		
ÖVAB	Erforderliches Schaltäbermmaß		
VK	Vorderkante		
RD	Rohdecke		
RB	Rohbauten		

Aussparungen/Durchbrüche beziehen sich auf OKRD oder sind als Rauck/Kalen angegeben!

Türblatt, Fenster- und Brüstungshöhen sind auf FFB bezogen!
Fenster und Türen sind in Achsen und Mitte!
Fenster und Türbreiten in Bestanden sind auf den Rohbau bezogen.

MASE SIND VOM UNTERNEHMER VOR ORT VERANTWORTLICH ZU NEHMEN!
UNSTIMMIGKEITEN IN DEN PLÄNEN SIND VOM UNTERNEHMER UNVERZÜGLICH DER BAULEITUNG ZU MELDEN!

Die dargestellten Bauelemente z.B. Stützen, Balken, Unterzüge, Decken, Bodenplatten, Bohrpfähle und Pfahlkopfbalken sind gem. Angabe Tragwerksplanung angegeben.

Ecken und Kanten von Wänden und Stützen sind gefast, nicht scharfkantig ausführen.
RAUMSTEMPEL

TÜREN