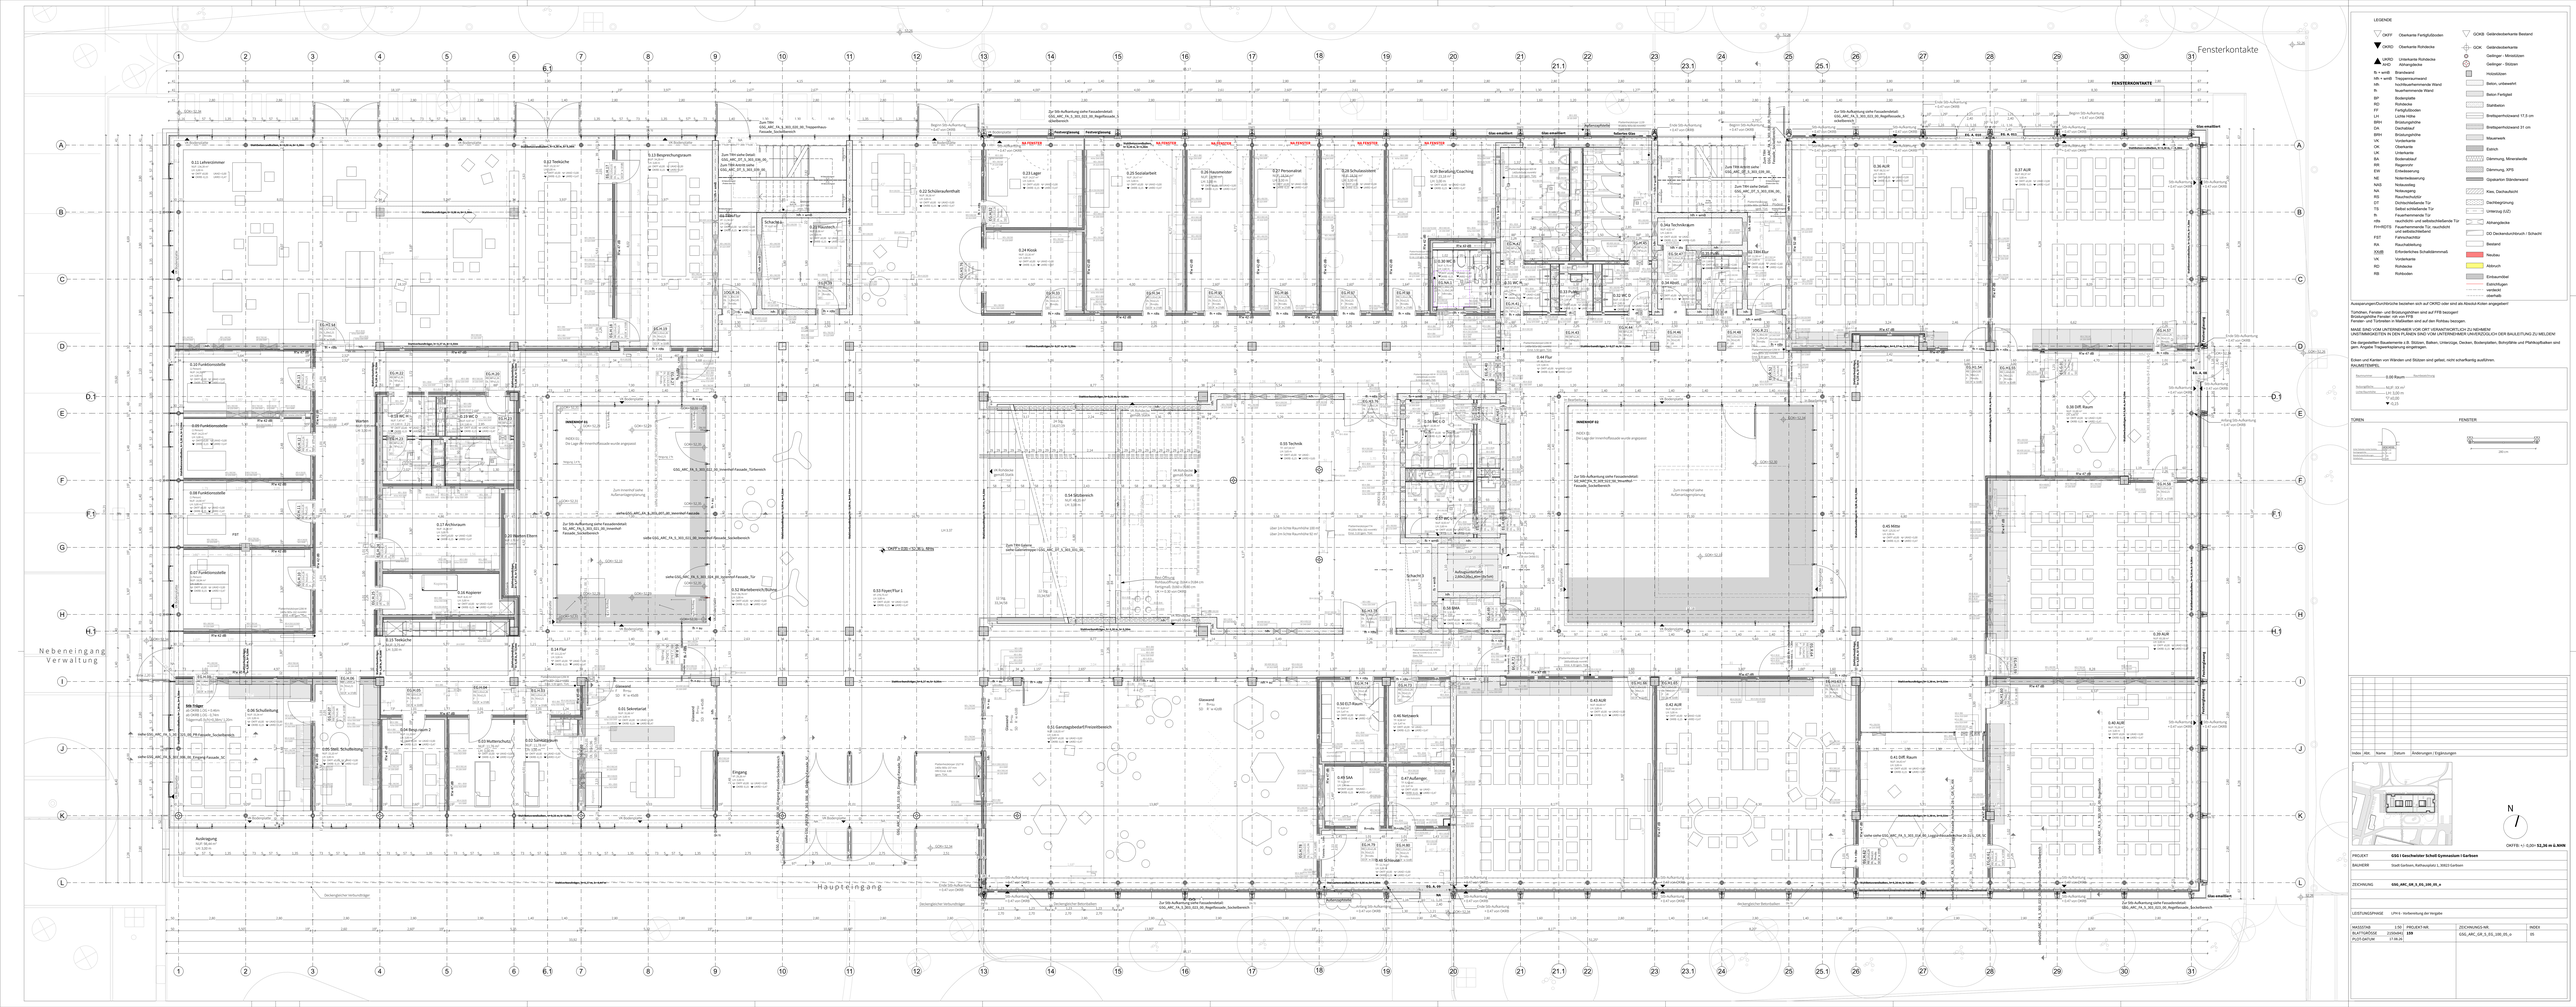

LEGENDE

OKFF Oberkante Fertigfußboden
OKRD Oberkante Rohdecke
UKRD Urnterkante Rohdecke
ArchO Attikaoberkante
N. = entfl. Brandwand
HN = entfl. Treppenhauswand
hfh hochfeuerhemmende Wand
fh feuerhemmende Wand
BF Bodenfliesen
BE Bodenebene
FF Fertigfußboden
LH Lichte Höhe
BRH Brüstungshöhe
DA Dachaufbau/
BRH Brüstungshöhe
VK Vorderkante
HK Hinterkante
UK Unterkante
BA Bodenaufbau
WS Regenschirr
EW Entwässerung
NE Notentwässerung
NAS Notauslass
NA Notausgang
RS Rauchschutzt
RST Rauchschutztür
TS Selbst schließende Tür
fh Feuerhemmende Tür
nfds nsuchtdicht- und selbstschließende Tür
FH+RDTS Feuerhemmende Tür rauchdicht und selbstschließend
FST Fahnschachtst
RA Rauchableitung
EHMB Erforderliches Schaltelemmaß
VA Vorderkante
RD Rohdecke
RB Rohboden
GOKB Geländeoberkante Bestand
GOK Geländeoberkante
Gelänger - Mindestlänge
Gelänger - Stützen
Holzstützen
Beton- unbewehrt
Beton Fertigteil
Stahlbeton
Brettsperrholzwand 17,5 cm
Brettsperrholzwand 31 cm
Mauerwerk
Estrich
Dämmung, Mineralwolle
Dämmung, XPS
Glaskanten Stahlprofilwand
Kies, Dachaufsicht
Dachbegrünung
Unterlegt EJOT
Abhangdecke
DO Deckendurchbruch / Schacht
Bestand
Neubau
Abbruch
Einbauvolumen
Einschlägen
verdeckt
oberhalb

Auspaarungen/Durchbrüche beziehen sich auf OKRD oder sind als Rauhe Ö/wen angeführt

Türlichten, Fenster- und Brüstungshöhen sind auf FFB bezogen
Fenster- und Türbreiten sind in Rohbau
Fenster- und Türhöhen in Rohbaumaß sind auf den Rohbau bezogen.

MASSE SIND VOR UNTERNEHMER VOR ORT VERANTWORTLICH ZU NEHMEN!
UNSTIMMIGKEITEN IN DEN PLÄNEN SIND VOM UNTERNEHMER UNVERZÜGLICH DER BAULEITUNG ZU MELDEN!

Die angestellten Bauelemente z.B. Stützen, Balken, Unterzüge, Decken, Bodenplatten, Bohrpfähle und Pfahlkopfbalken sind gem. Angabe Tragplanung anzupassen.

Böden und Kanten von Wänden und Stützen sind gefast, nicht scharfkantig ausführen.
KALKULTEMPEL

TÜREN

FENSTER

Index	Art	Name	Datum	Änderungen / Ergänzungen

N

OKFFB +/- 0,00= **52,36 m ü.NHN**

PROJEKT	**GSO I Geschwister Scholl Gymnasium I Sarbsen**
BAUHERR	Stadt Sarbsen, Rathausplatz 1, 39021 Sarbsen
ZEICHNUNG	**GSO_ARC_04_3_01_100_05_a**
LEISTUNGSPHASE	LPH 5 - Vorbereitung der Vergabe

MAßSTAB	1:50	PROJEKT-NR.	ZEICHNUNGS-NR. / INDEX
BLATTGRÖSSE	2376x1682	**439**	GSO_ARC_04_3_01_100_05_a 05
PLOT-DATUM	17.09.24		