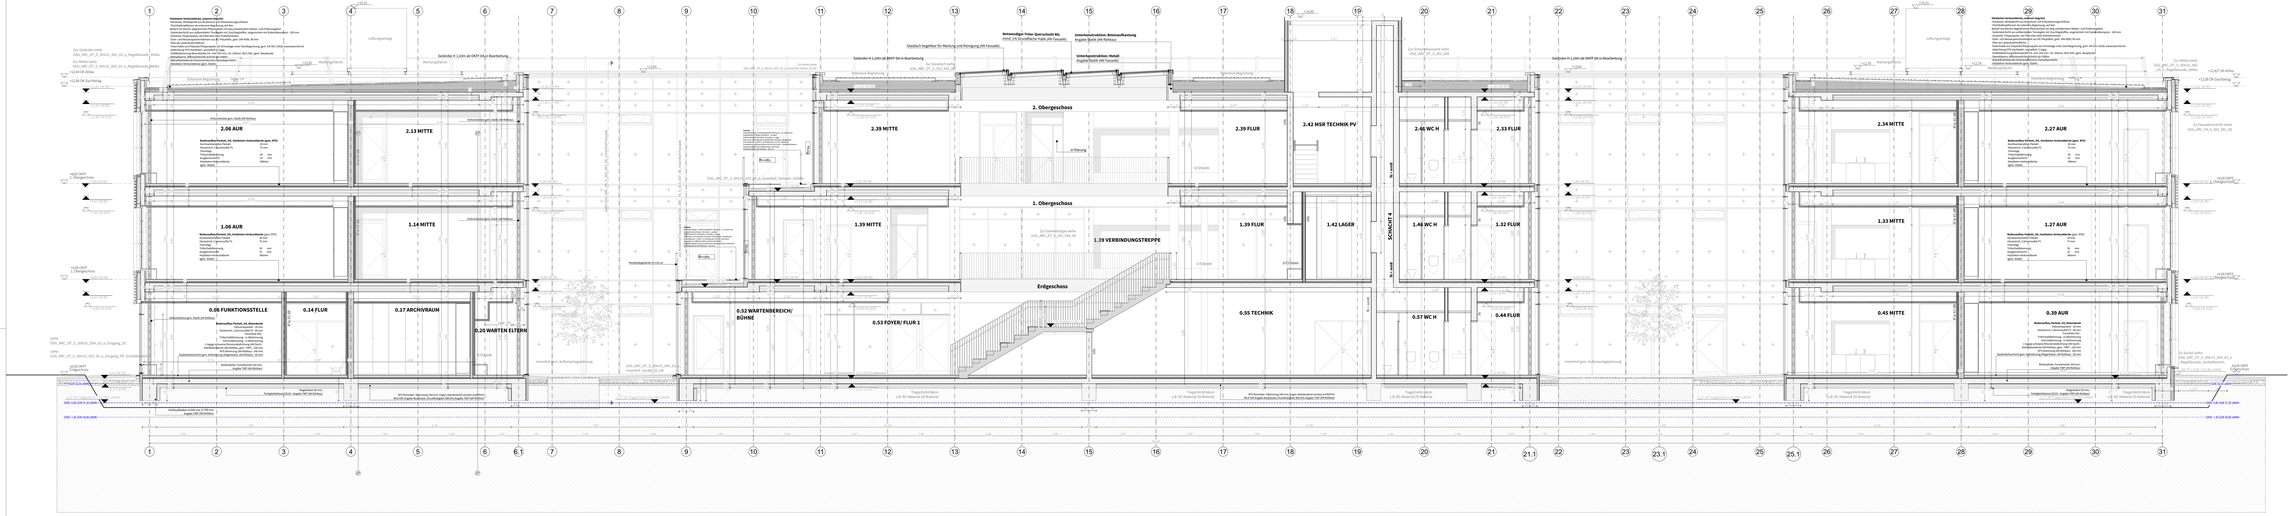
2. Obergeschoss
1. Obergeschoss
Erdgeschoss
2.06 AUR
2.13 MITTE
2.39 MITTE
2.39 FLUR
2.42 MSR TECHNIK PV
2.46 WC H
2.33 FLUR
2.34 MITTE
2.27 AUR
1.06 AUR
1.14 MITTE
1.39 MITTE
1.39 FLUR
1.42 LAGER
1.46 WC H
1.32 FLUR
1.33 MITTE
1.27 AUR
0.08 FUNKTIONSSTELLE
0.14 FLUR
0.17 ARCHIVRAUM
0.20 WARTEN ELTERN
0.52 WÄRTEBEREICH/ KÜHNE
0.53 FOYER/ FLUR 1
1.39 VERBINDUNGSTREPPE
0.55 TECHNIK
0.57 WC H
0.44 FLUR
0.45 MITTE
0.39 AUR
SCHACHT 4
Lüftungsanlage
Wartungsplatine
Gelände H 1,10m ab OKFF DA in Bearbeitung
Gelände H 1,20m ab OKFF DA in Bearbeitung
Glasdach begehbar für Wartung und Reinigung (VA Fassade)
Heizwendiger freier Querschnitt BA: (VHM: DN Einzelfläche Public (VH Fassade)
Unterkonstruktion: Betonaufkantung Angabe Bauk (VH Rohbau)
Unterkonstruktion: Metall Angabe Stahlb (VH Fassade)
Brandschutzverglasung
Brandschutzverglasung
Brandschutzverglasung