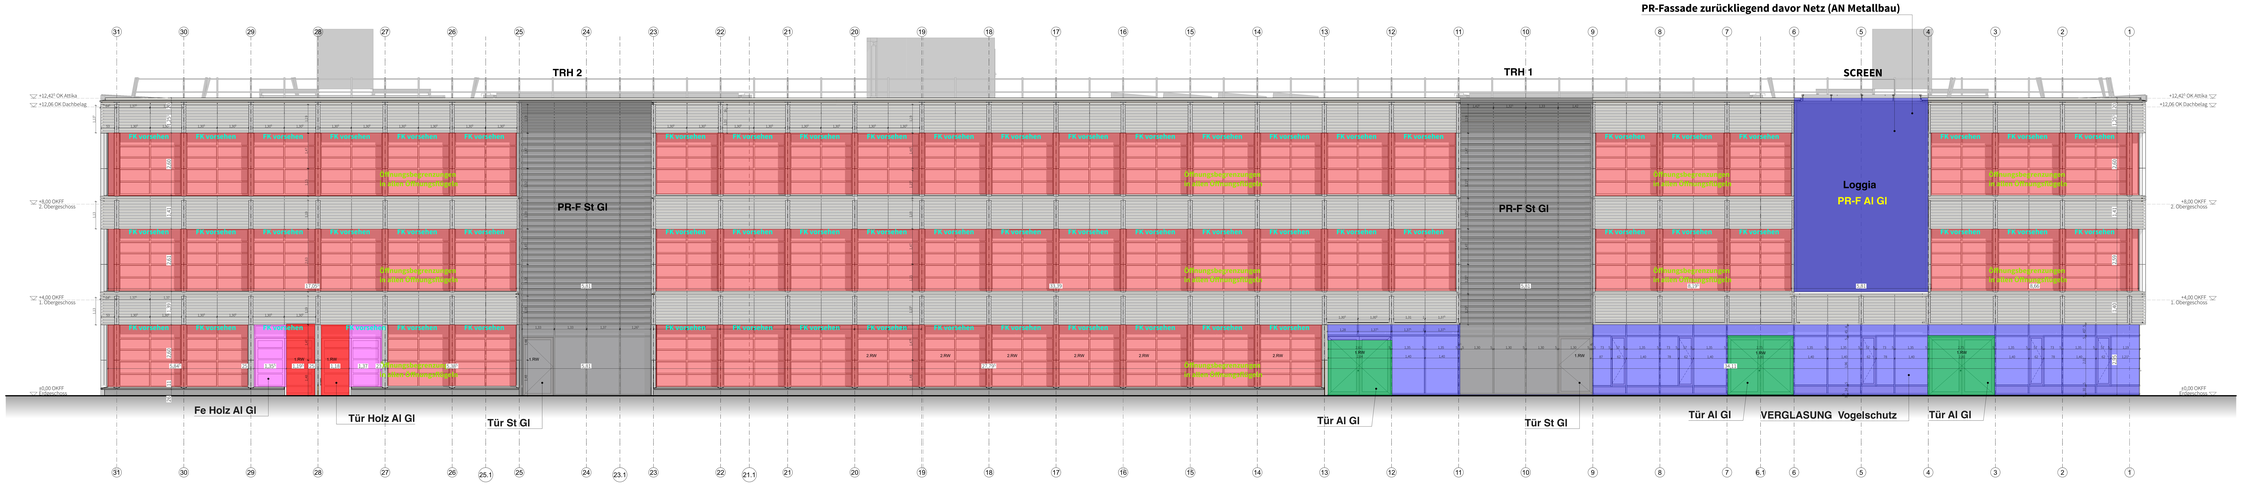

LEGENDE

Typologie Fassaden

- Fensterbänder (FeBä) Holz-Alu
- PR-F Al Gl
- Außentür
- PR-F St Gl
- Fenster Holz - Alu - Gl
- Tür Holz - Alu - Gl

LEGENDE

OKFF	Oberkante Fertigfußboden	GOKB	Geländeoberkante Bestand
OKRD	Oberkante Rohdecke	GOK	Geländeoberkante
UKRD	Unterkante Rohdecke		Gießger. Mindestdaten
AnD	Anlangdecke		Gießger. Stützen
B. + erdB	Brandwand		Holzstützen
Uh + erdB	Treppenraumwand		Beton, unbewehrt
Ubh	hochbaehemmende Wand		Beton Fertigteil
B.	feuerhemmende Wand		Stahlbeton
BP	Bodenplatte		Stahlbeton
BT	Bodentiefe		Brettsperrholzwand 17,5 cm
FF	Fertigfußboden		Brettsperrholzwand 21 cm
LH	Lichte Höhe		Mauerwerk
BRH	Brüstungshöhe		Estrich
DA	Dachablauf		Dämmung, Mineralwolle
BRH	Brüstungshöhe		Dämmung, XPS
VK	Vorderkante		Gipskarton Ständerwand
HK	Hinterkante		Kies, Dachaufbicht
UK	Unterkante		Dichtegrünung
BA	Bodenablauf		Umkehrdg. DÄD
RW	Regenrohr		Abhängdecke
EW	Entwässerung		DO Deckendurchbruch / Schacht
NE	Notentwässerung		Bestand
NNS	Notauslieg		Neubau
NA	Notausgang		Abbruch
RS	Rauchschutztür		Einbaumöbel
T/S	Selbstschließende Tür		Entschlagen verdeckt
T/S	Selbst schließende Tür		oberhalb
th.	Feuerhemmende Tür		
rdu.	rauchdicht und selbstschließende Tür		
FH+RDTS	Feuerhemmende Tür rauchdicht und selbstschließend		
FEF	Fahrbahnfläche		
RA	Rauchableitung		
ÜVAB	Erforderliches Schaltdämmmaß		
VK	Vorderkante		
RD	Rohdecke		
RB	Rohbauden		

Aussparungen/Durchbrüche beziehen sich auf OKRD oder sind als Rauck/Luftkeh angegeben!

Türblatt, Fenster- und Brüstungshöhen sind auf FFB bezogen!
Fenster und Türen sind in Rohbau zu setzen!
Fenster und Türbreiten in Bestanden sind auf den Rohbau bezogen.

MASS SIND VOM UNTERNEHMER VOR ORT VERANTWORTLICH ZU NEHMEN!
UNSTIMMIGKEITEN IN DEN PLÄNEN SIND VOM UNTERNEHMER UNVERZÜGLICH DER BAULEITUNG ZU MELDEN!

Die dargestellten Bauelemente z.B. Stützen, Balken, Unterzüge, Decken, Bodenplatten, Bohrpfähle und Pfahlkopfbalken sind gem. Angabe Tragwerksplanung angegeben.

Ecken und Kanten von Wänden und Stützen sind gefast, nicht scharfkantig auszführen.
KAUMSTEMPEL

TÜREN

Türzarge
Türblatt
Türgriff
Türschwelle
Fußboden
Fußbodenaufbau
Rohdecke
Rohbauwand
Fertigbauwand
Fertigbauwand
Fertig