


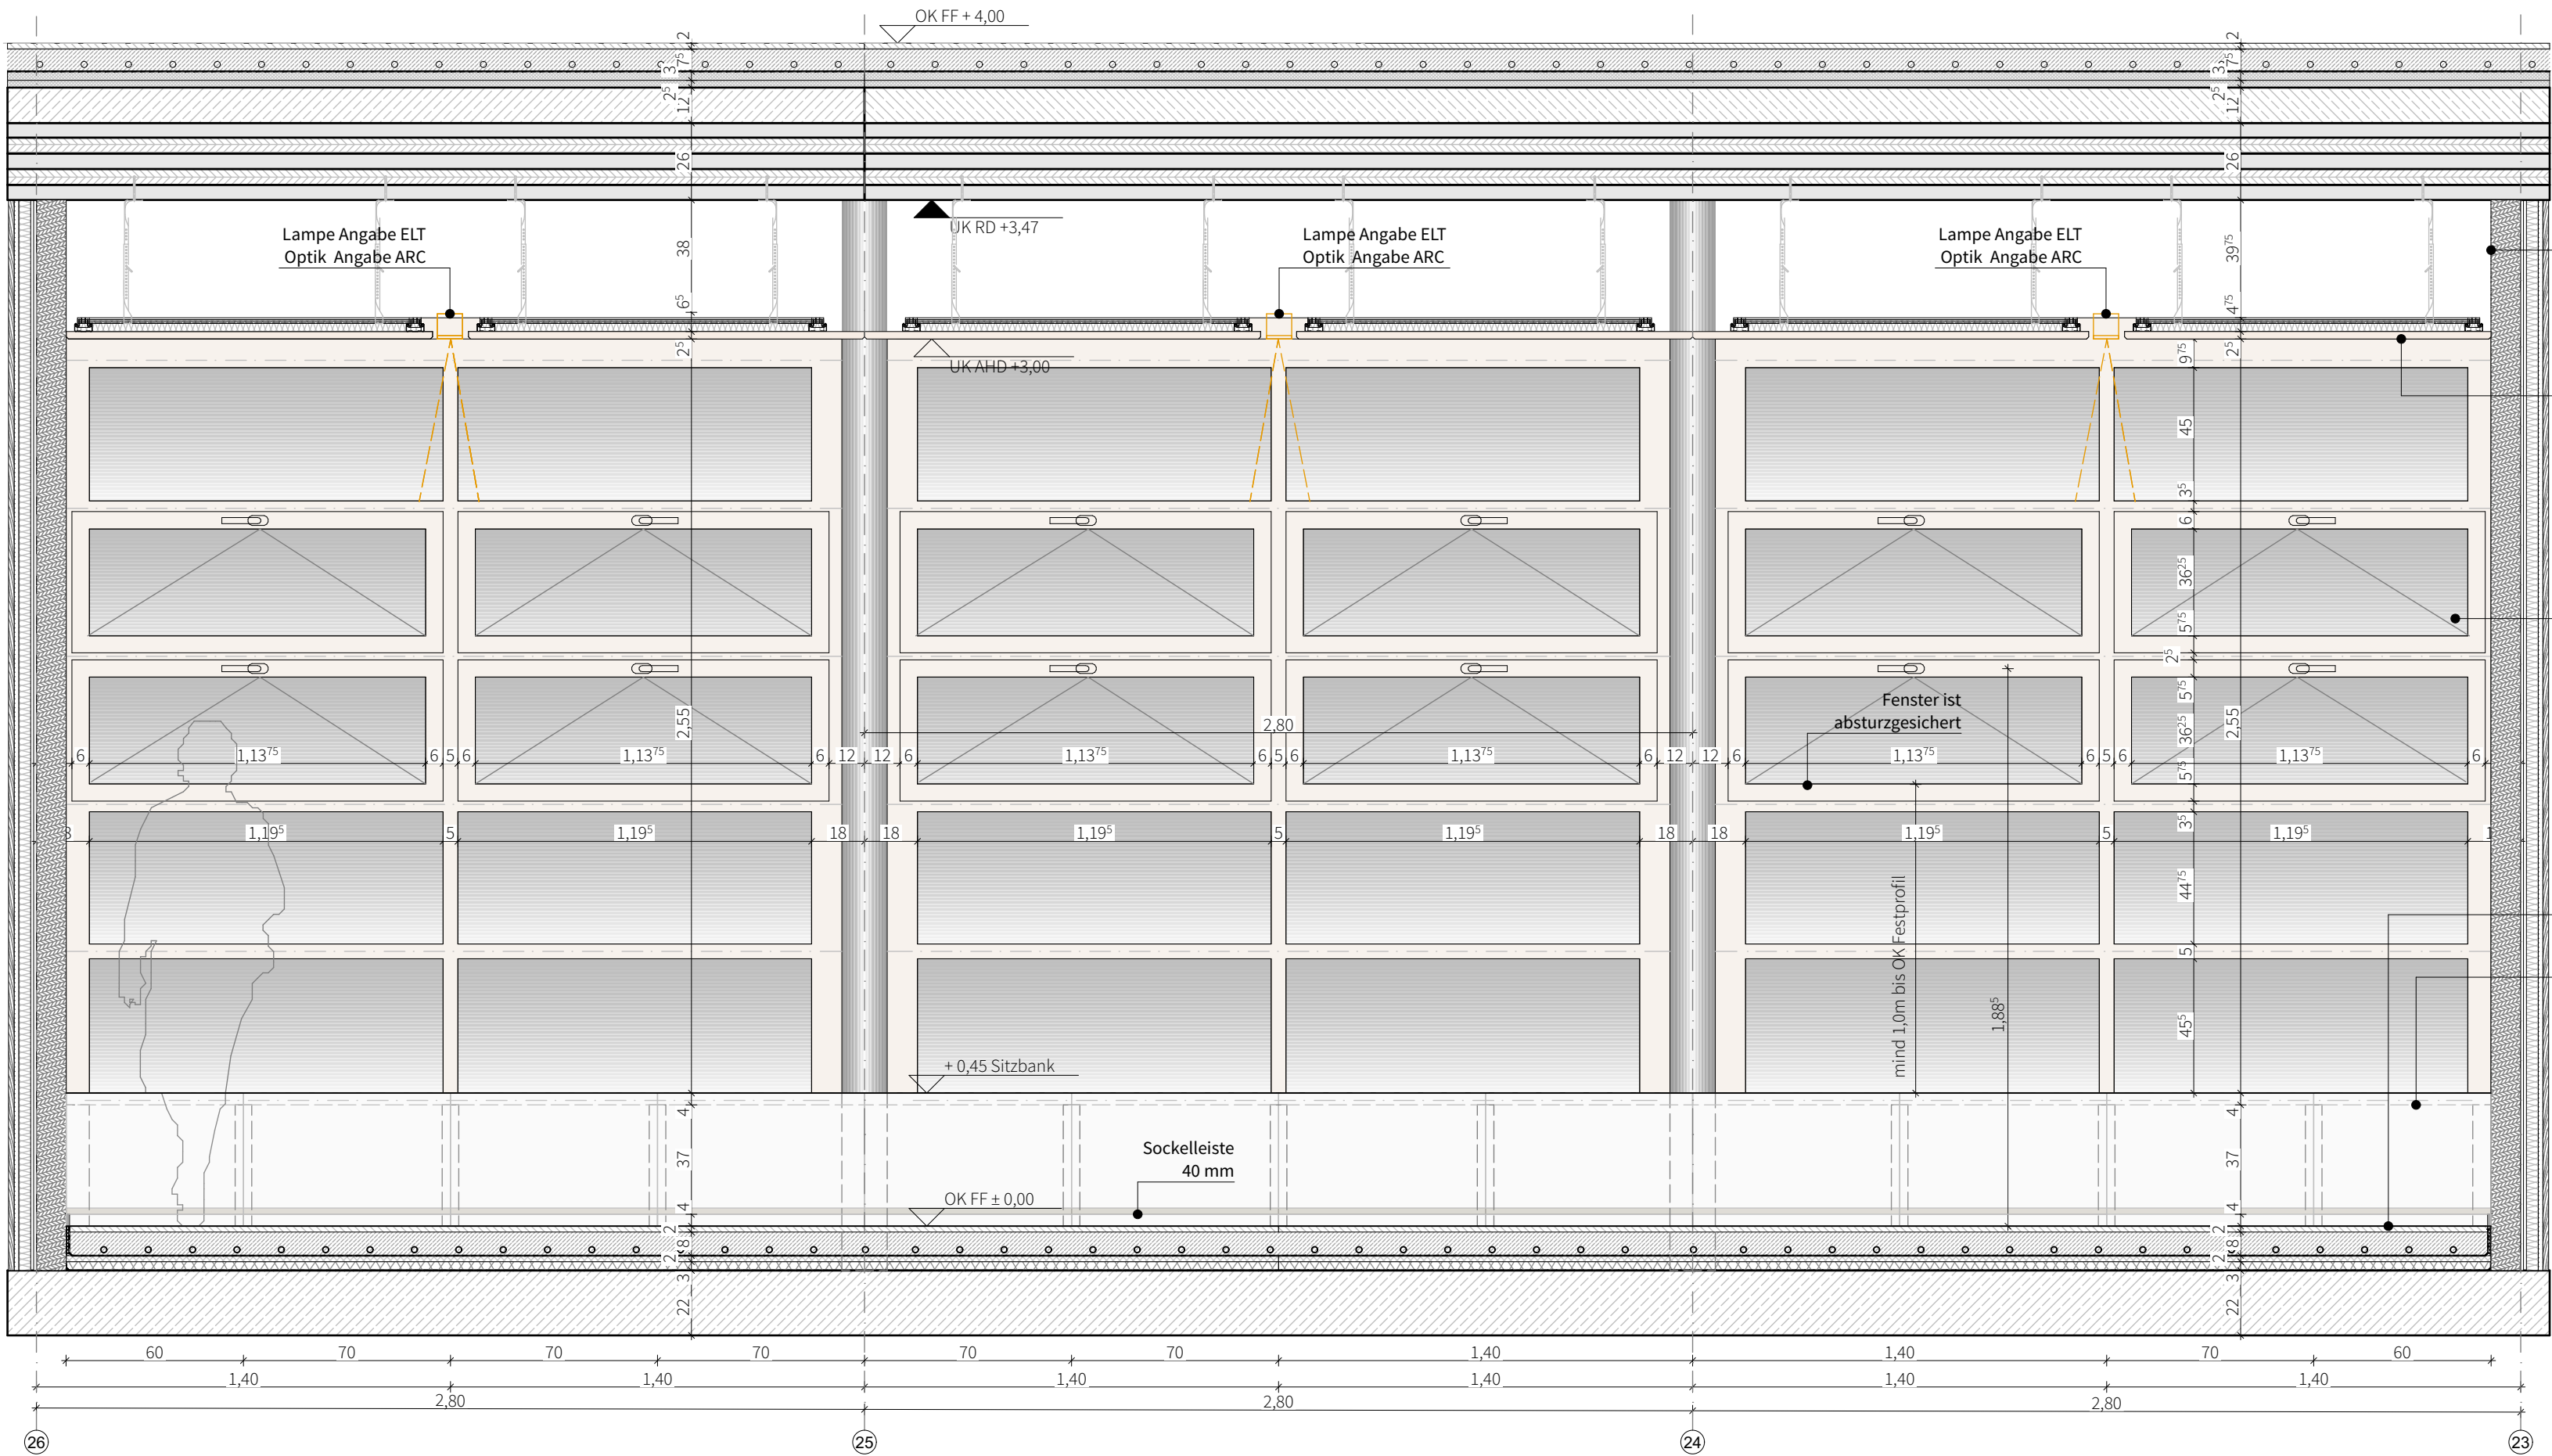


Trennwand - 200 mm
Brettsper Holz gem. Statik - 100 mm
(weiß pigmentiert, Farbe: Angabe ARC)
Vorsatzschale, freistehend, mit 40 mm Mineralwollplatten gefüllt - 60 mm
(Schallschutzanforderungen gem. Angaben Bauphysik, R'w 47 dB)
Gipsfaserplatte - 15 mm
Sperrholzplatte - 20 mm
(weiß pigmentiert, Farbe: Angabe ARC)

Abhangdecke Akustikdecke aus Holzwo llplatten - 70 mm
Unterkonstruktion (Tragprofil) - 45 mm
Akustikauf lage (Mineralwolle) - 40 mm
Holzwo llplatten, Faserbreite 1 mm, weiß pigmentiert, Farbe: Angabe ARC - 25 mm

Fenster
Holzfenster, mit Aluminiumabdeckung auf der Außenseite, Farbe: Angabe ARC
Sicherheitsglas bis min. 2,0m Sitzbank

Bodenaufbau Parkett, EG, Betondecke
Hochkantlamellen-Parkett - 20 mm
Heizestrich, Calciumsulfat F5 - 80 mm
Trennlage -
Trittschalldämmung - 20 mm
Estrichdämmung - 30 mm
Bitumenbahn -
Stahlbetondecke - 220 mm (gem. Statik)
Trennlage (PE-Trennfolie) -
XPS Dämmung - 140 mm
Sauberkeitsschicht gem. Anforderung -

Sitzbank
Massivholz - Eichholz, weiß pigmentiert, Farbe: Angabe ARC - 40 mm

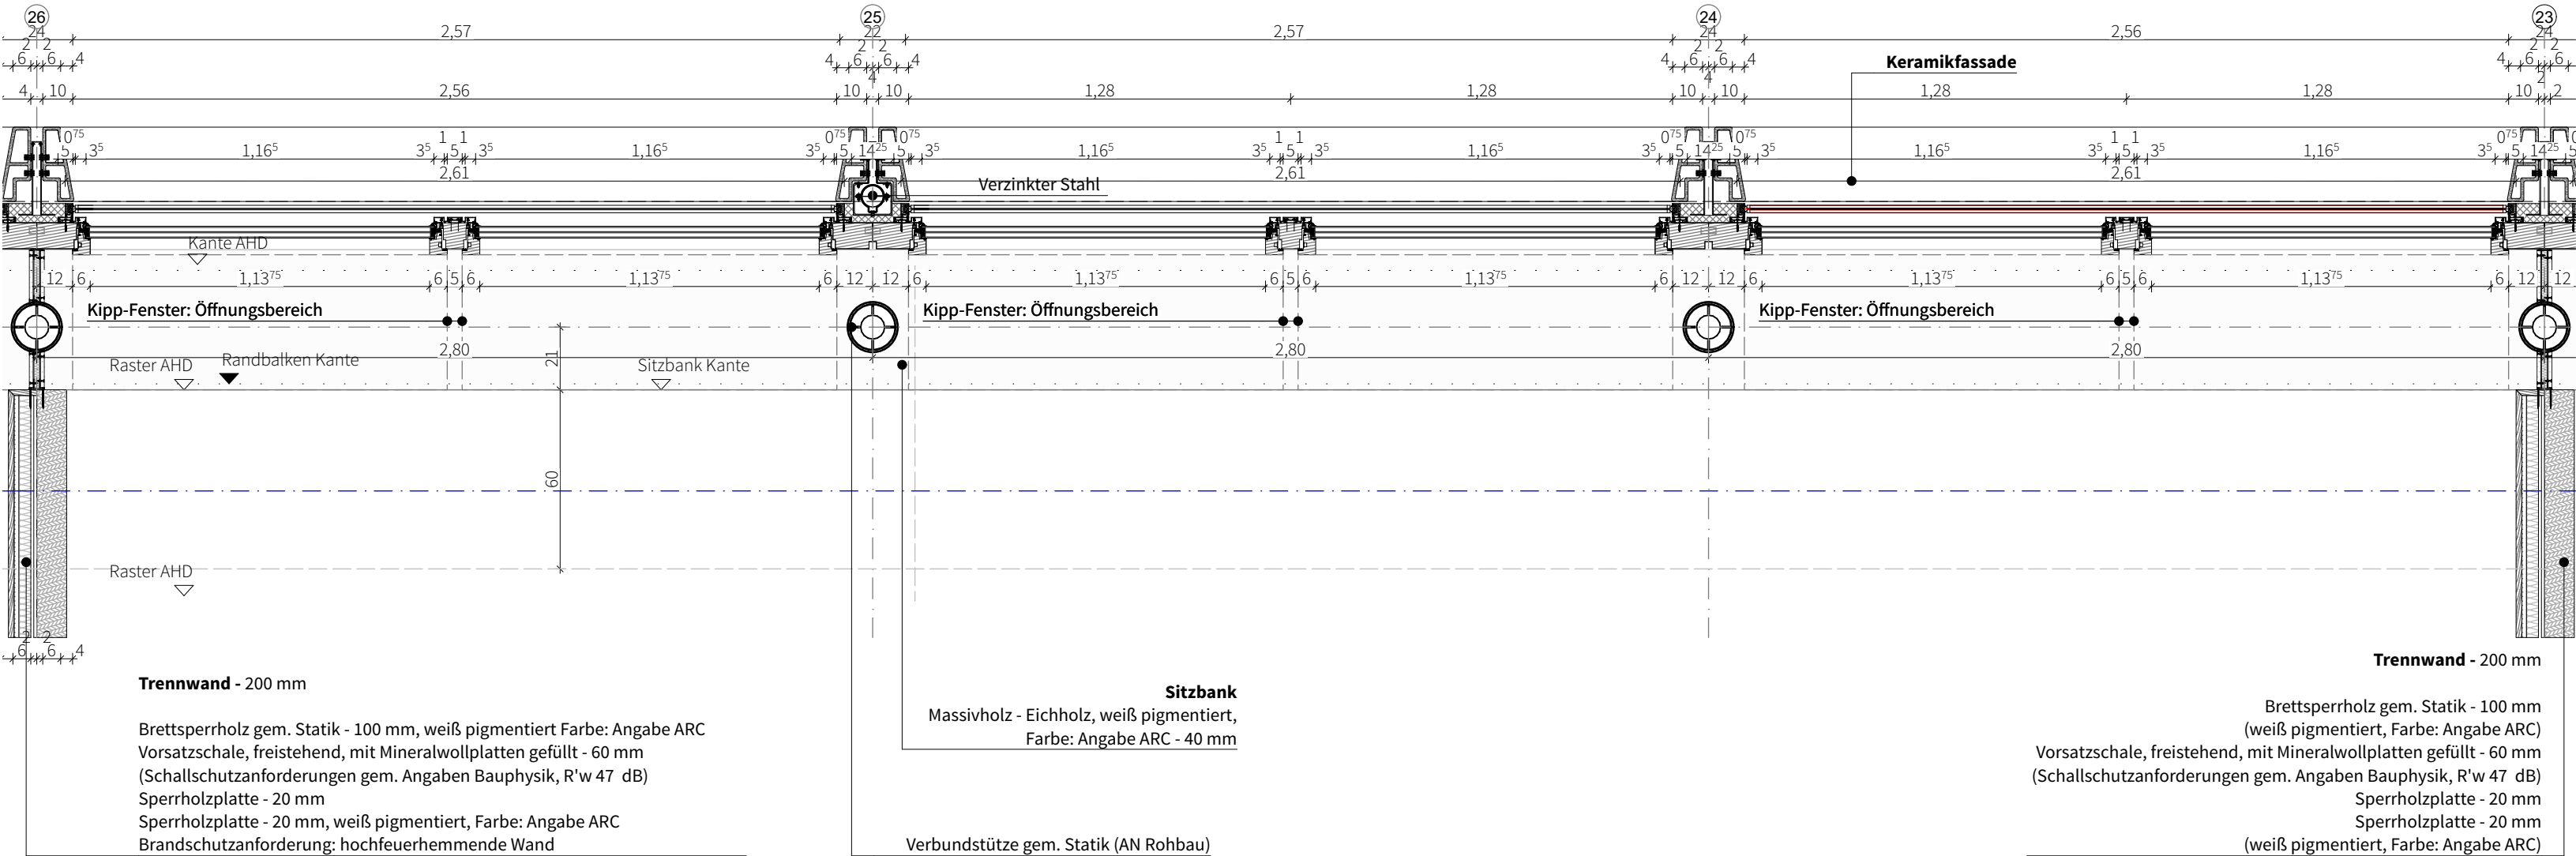

Hinweis: Es ist auf eine thermische Trennung zwischen der Unterkonstruktion der Vorhangfassade und der Holz- bzw. Betonoberfläche der tragenden Schicht zu achten!

Index	Abt.	Name	Datum	Änderungen / Ergänzungen
PROJEKT				
Neubau GSG Geschwister Scholl Gymnasium Garbsen				
ZEICHNUNG				
GSG_ARC_DT_5_304.01_010_02_o_Regelfassade_Innenansicht Fenster				
BAUHERR				
Stadt Garbsen, Rathausplatz 1, 30823 Garbsen				
LEISTUNGSPHASE				
LPH 6 - Vorbereitung der Vergabe				
MASSSTAB				
1:20				
BLATTGRÖSSE				
DIN A2				
PLOT-DATUM				
17.08.26				