
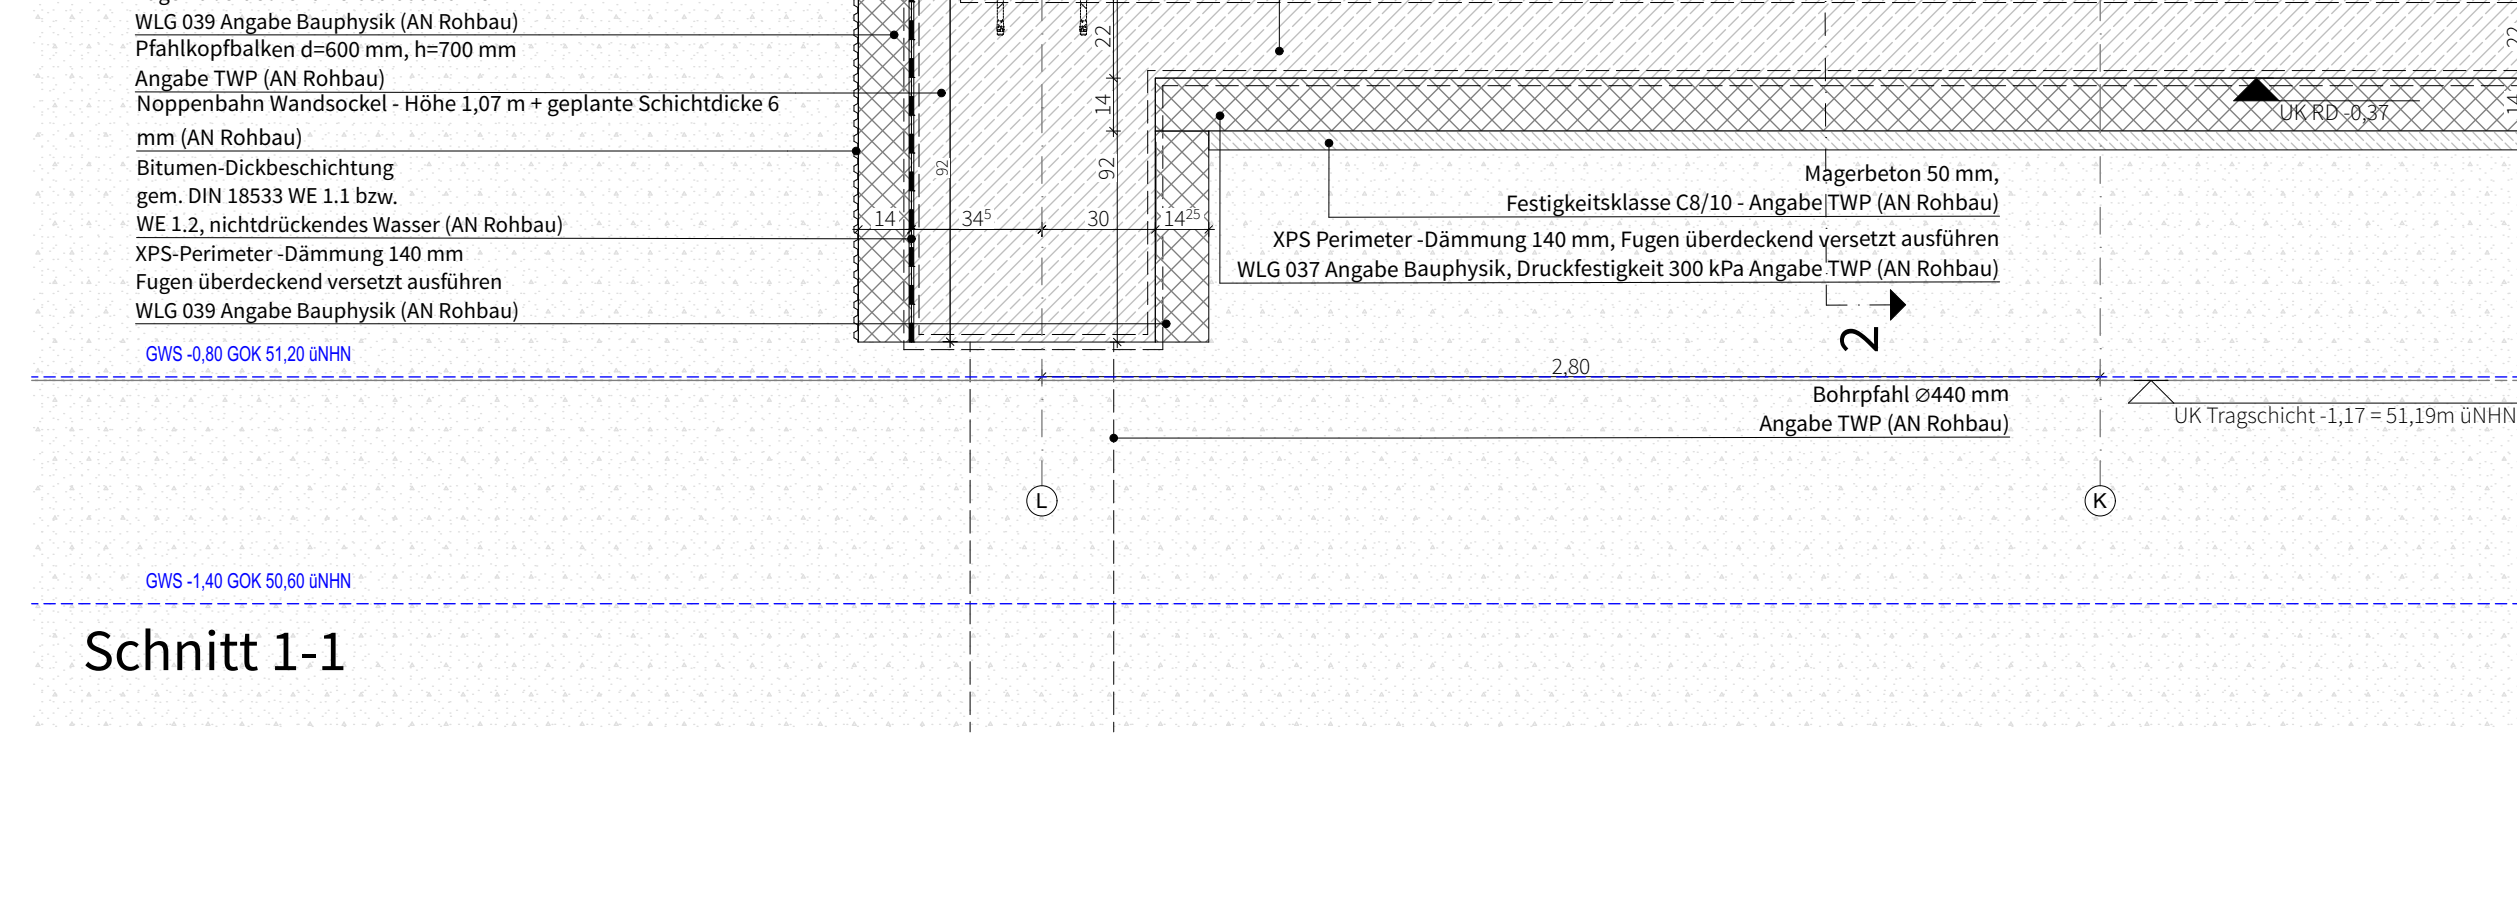


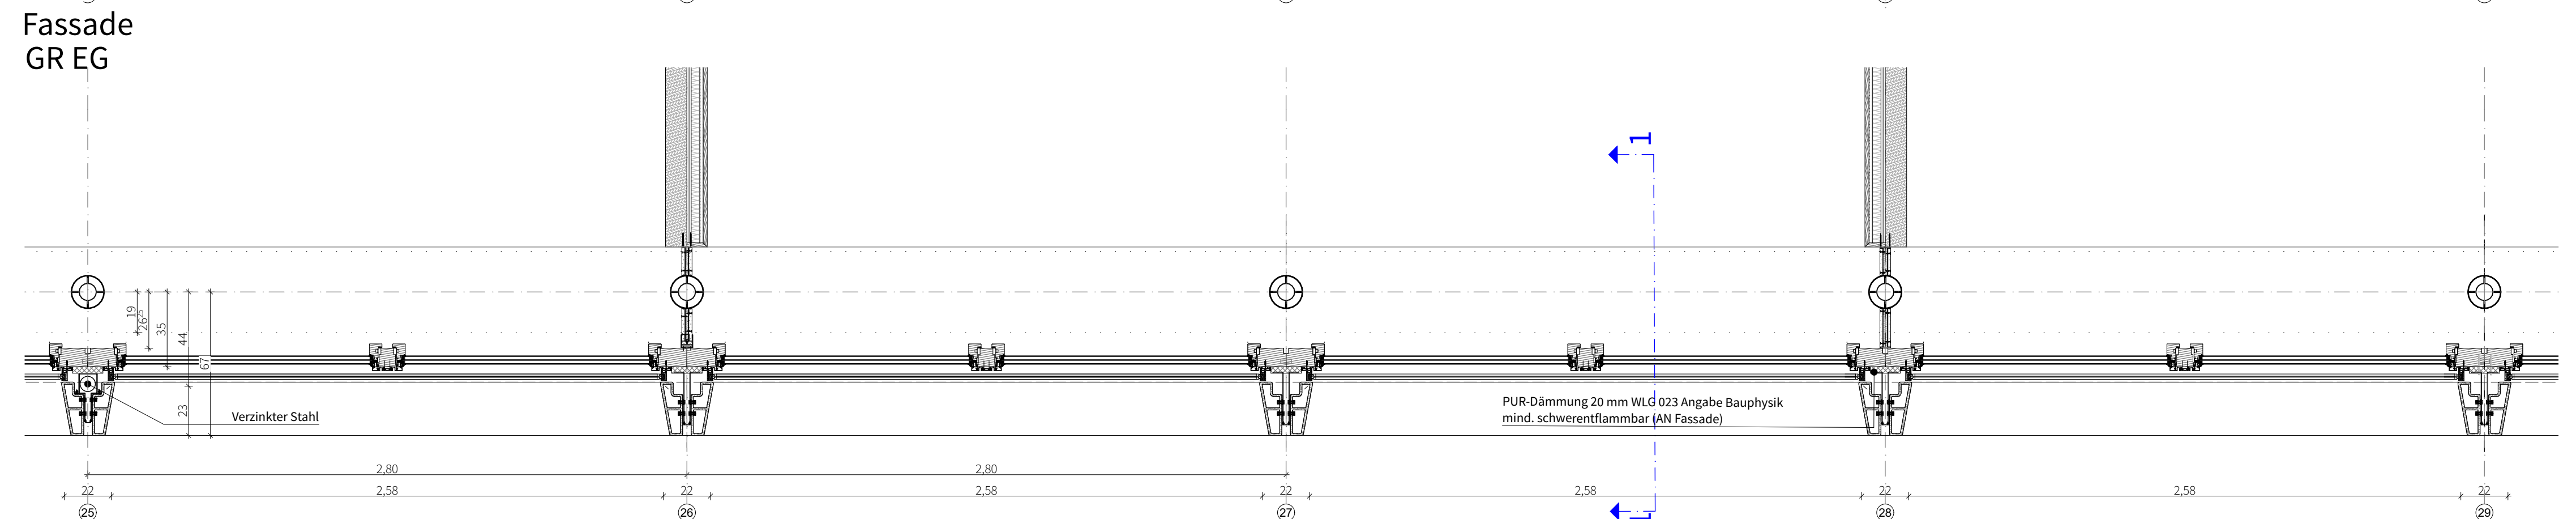

Aussparungen/Durchbrüche beziehen sich auf OKRD oder sind als Absolut-Koten angegeben!

Türhöhen, Fenster- und Brüstungshöhen sind auf FFB bezogen!
Brüstungshöhe vom Unternehmer vor von FFB
Fenster- und Türsicken in Maßketten sind auf den Rohbau bezogen.

MABE SIND VOM UNTERNEHMER VOR ORT VERANTWORTLICH ZU NEHMEN!
UNSTIMMIGKEITEN IN DEN PLÄNEN SIND VOM UNTERNEHMER UNVERZÜGLICH ZU MELDEN!

Die dargestellten Bauelemente z.B. Stützen, Balken, Unterzüge, Decken, Bodenplatten, Bohrpfähle und Plattendalken sind gem. Angabe Tragwerksplanung einbringen!

Positionierung EC2 bis EC6 am 29.11.2024, Positionierung Gründung am 20.12.2024, PDF-Formate.
Die genannten Angaben der zur Statik siehe die Planung von Tragwerksplanung. IA übernimmt keine Haftung zur


TÜREN


	GRÖßEN
max. Türhöhe ohne Griffhöhe	2050 mm
max. Türhöhe mit Griffhöhe	2150 mm
max. Türbreite	900 mm
max. Türschwelle	10 mm
max. Türschwellenabstand	200 mm

FENSTER

280 cm

Der Fassadenschnitt kann analog auch für Loggia Typ 2 verwendet werden.

 Index	Abt.	Name	Datum	Änderungen / Ergänzungen
				

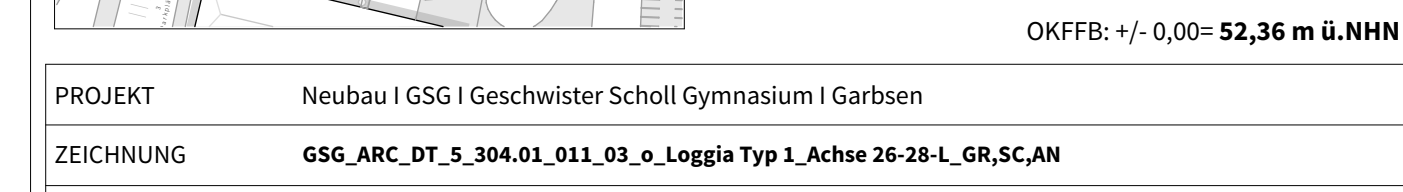

MASSSTAB	1:20	
BLATTGRÖSSE	DIN A0	
PLOT-DATUM	17.08.26	