


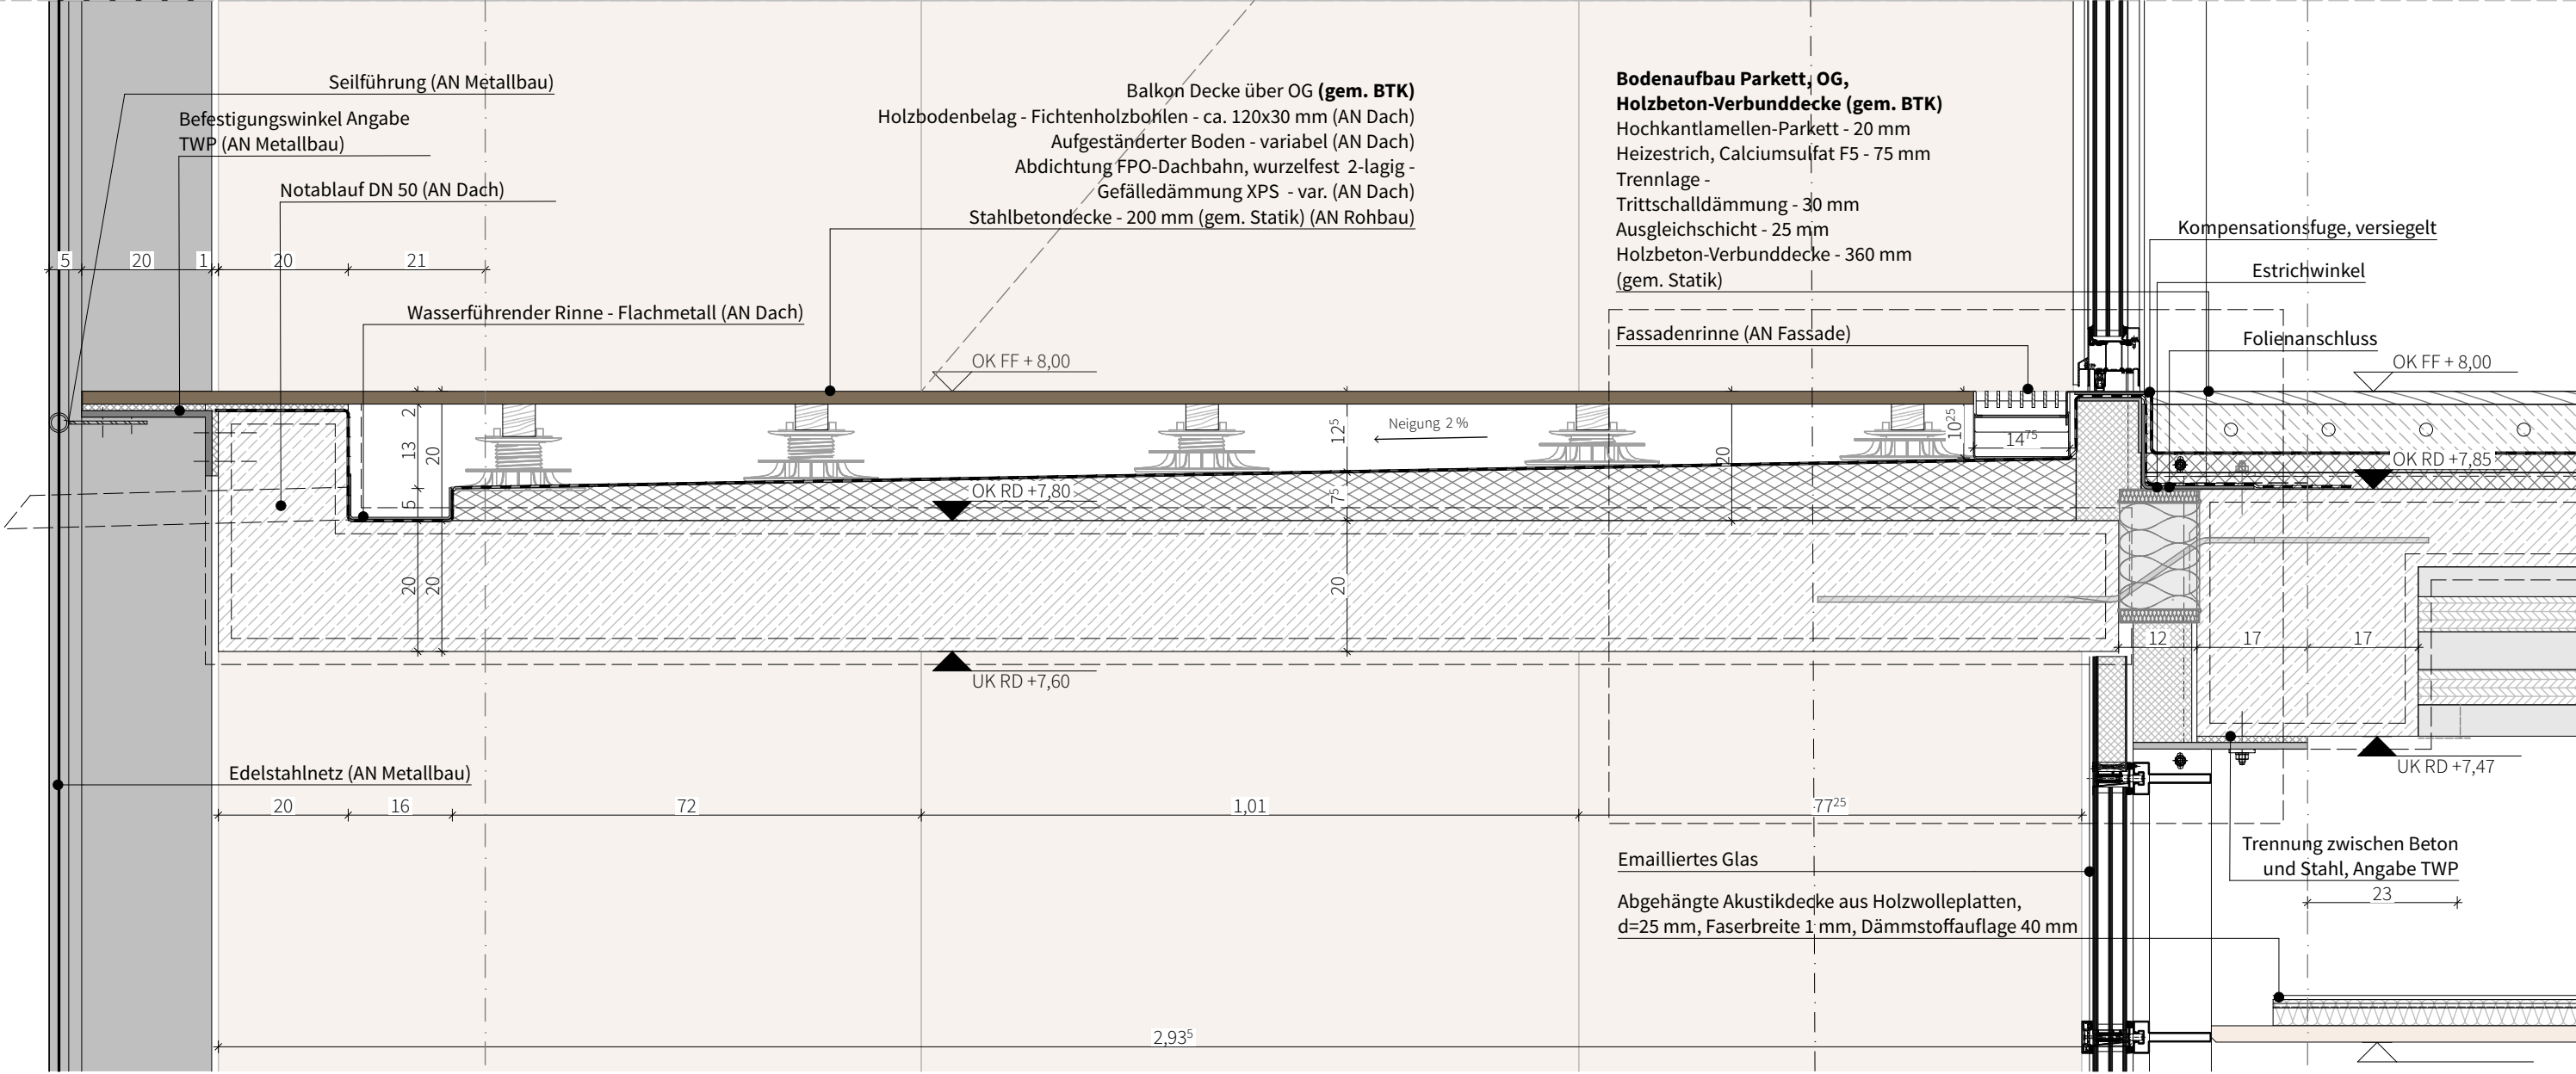

Hinweis: Es ist auf eine thermische Trennung zwischen der Unterkonstruktion der Vorhangsfassade und der Holz- bzw. Betonoberfläche der tragenden Schicht zu achten!

Index	Abt.	Name	Datum	Änderungen / Ergänzungen

PROJEKT	Neubau GSG Geschwister Scholl Gymnasium Garbsen
ZEICHNUNG	GSG_ARC_DT_5_304.01_017_00_o_Loggia_Balkon
BAUHERR	Stadt Garbsen, Rathausplatz 1, 30823 Garbsen

LEISTUNGSPHASE	LPH 6 - Vorbereitung der Vergabe
MASSSTAB	1:10
BLATTGRÖSSE	DIN A3
PLOT-DATUM	17.08.26

Loggia Typ 1 : Loggia 1.09 ,2.09 , 1 .30 & 2. 30

Loggia Typ 2 : Loggia 1.05 ,2.05 , 1 .26 & 2. 26