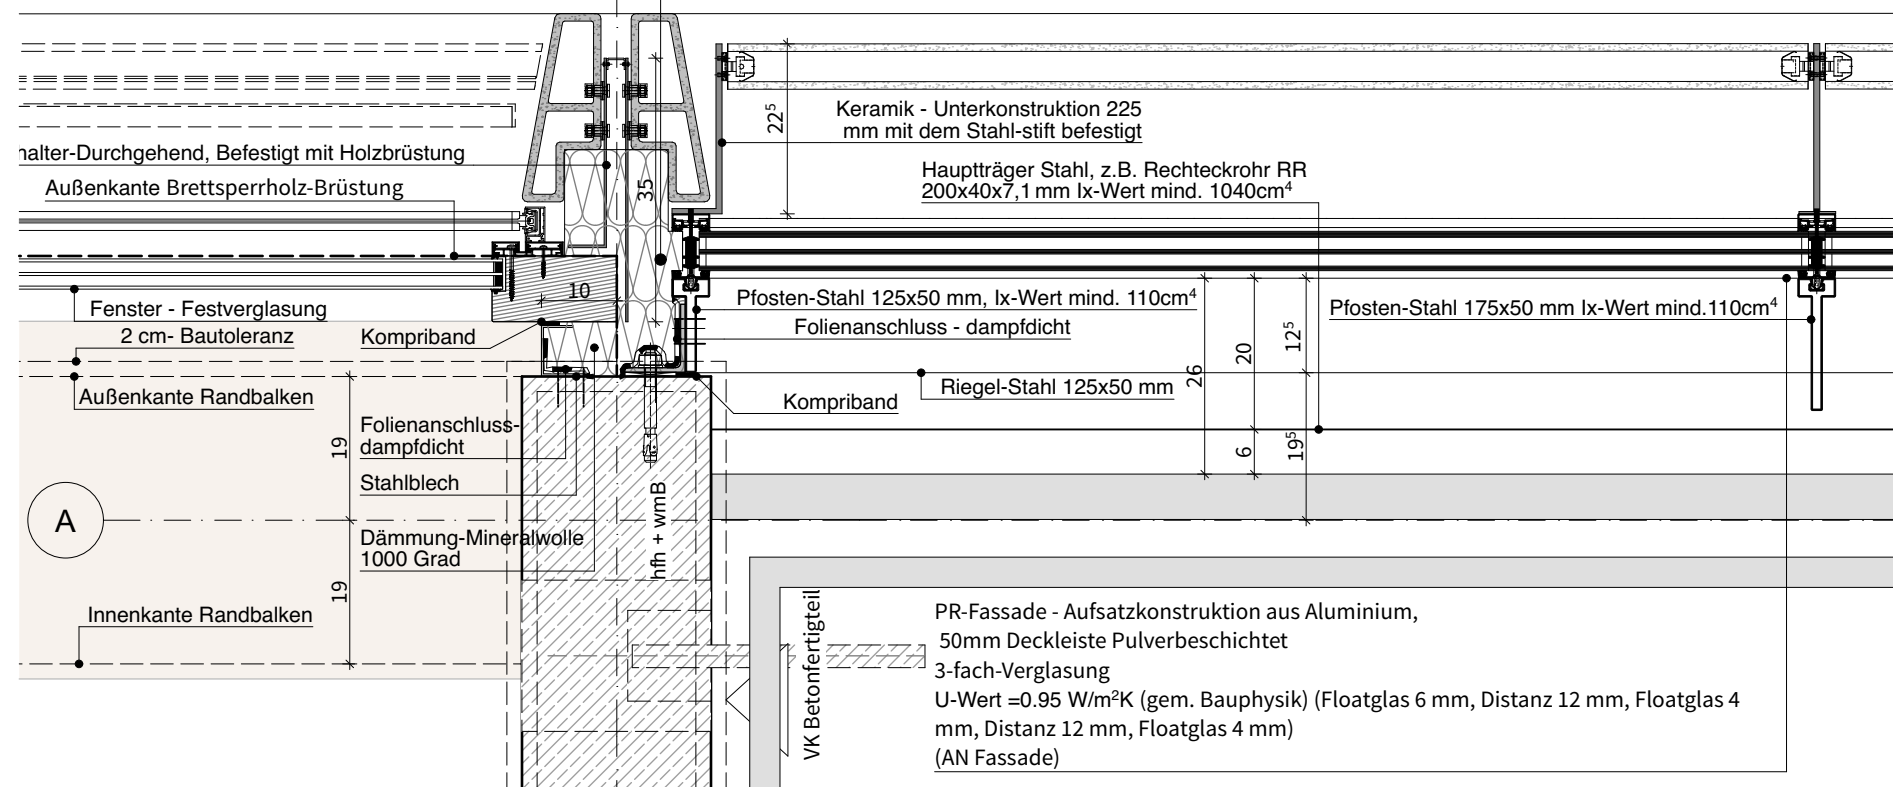


Hinweis: Es ist auf eine thermische Trennung zwischen der Unterkonstruktion der Vorhangfassade und der Holz- bzw. Betonoberfläche der tragenden Schicht zu achten!

|                |                                                                      |      |       |                          |  |
|----------------|----------------------------------------------------------------------|------|-------|--------------------------|--|
|                |                                                                      |      |       |                          |  |
|                |                                                                      |      |       |                          |  |
| Index          | Abt.                                                                 | Name | Datum | Änderungen / Ergänzungen |  |
|                |                                                                      |      |       |                          |  |
| PROJEKT        | Neubau   GSG   Geschwister   Scholl Gymnasium   Garbsen              |      |       |                          |  |
| ZEICHNUNG      | GSG_ARC_DT_5_304.01_026_02_o_Treppenhaus 02_Rahmenanschluss_GR,SC,AN |      |       |                          |  |
| BAUHERR        | Stadt Garbsen, Rathausplatz 1, 30823 Garbsen                         |      |       |                          |  |
|                |                                                                      |      |       |                          |  |
|                |                                                                      |      |       |                          |  |
|                |                                                                      |      |       |                          |  |
| LEISTUNGSPHASE | LPH 6 - Vorbereitung der Vergabe<br>1-20, 1-2                        |      |       |                          |  |
| MASSSTAB       | 1:10                                                                 |      |       |                          |  |
| BLATTGRÖSSE    | DIN A3                                                               |      |       |                          |  |
| PLOT-DATUM     | 25.08.26                                                             |      |       |                          |  |