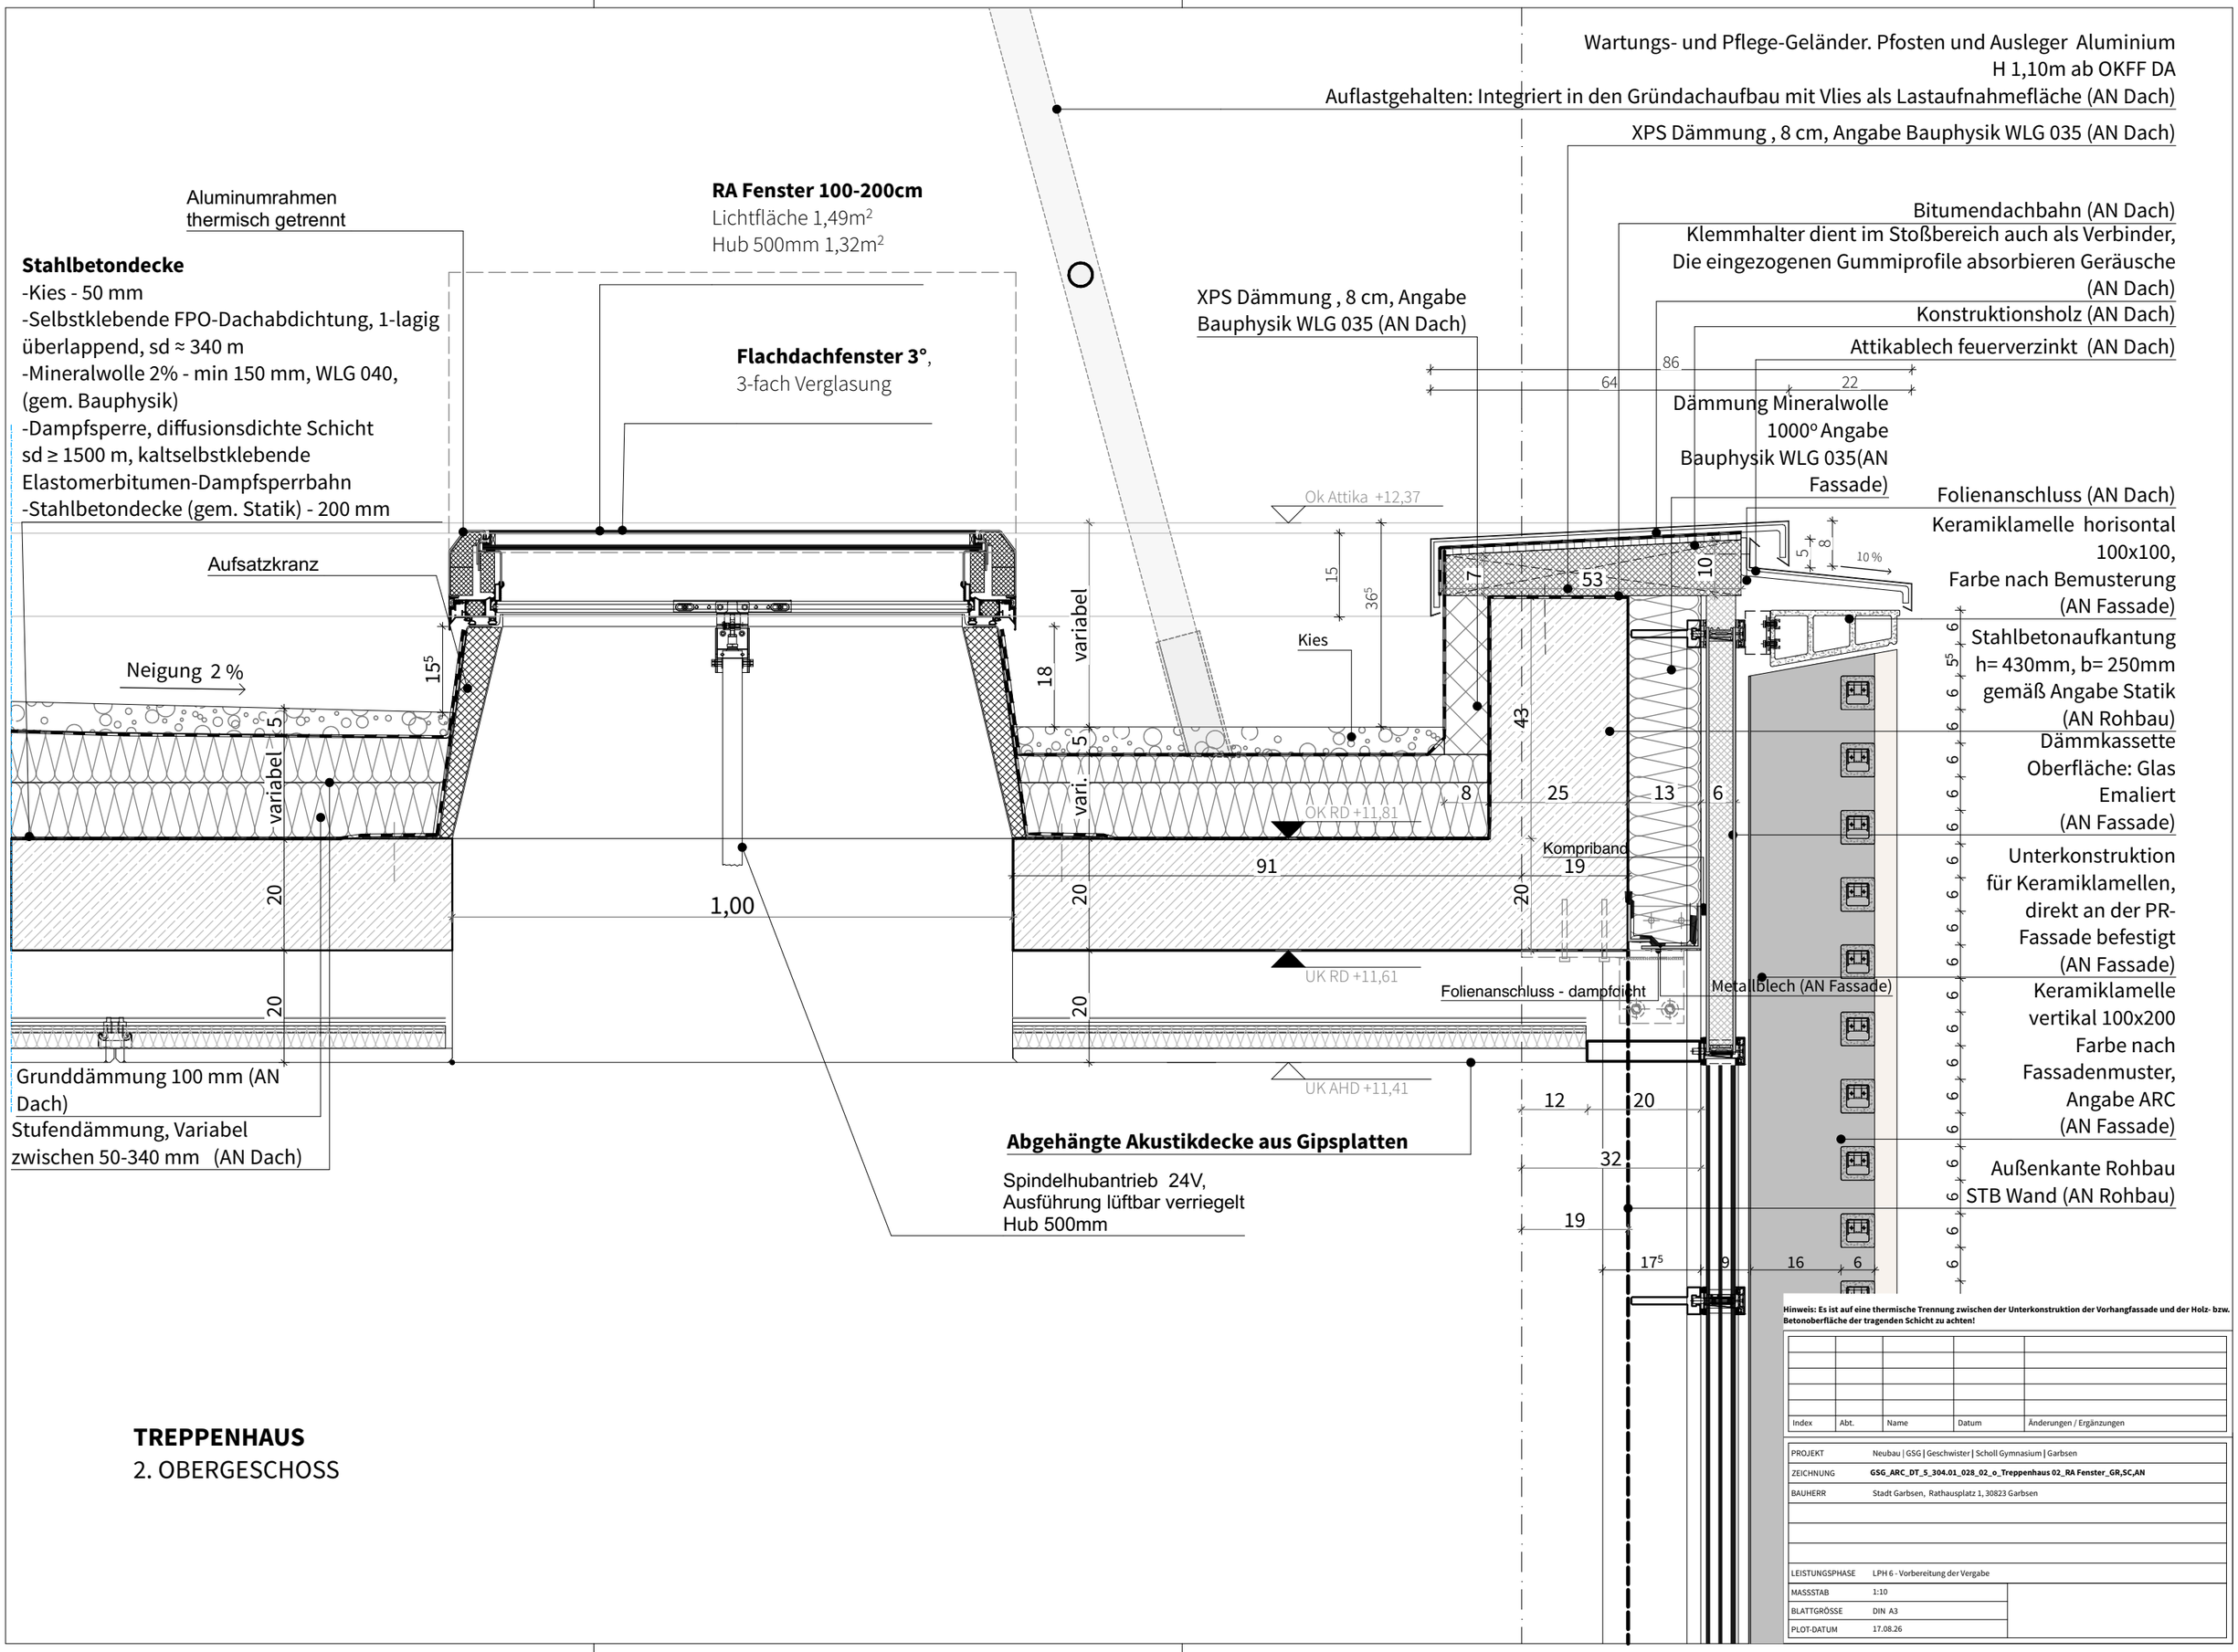

TREPPENHAUS
2. OBERGESCHOSS

Hinweis: Es ist auf eine thermische Trennung zwischen der Unterkonstruktion der Vorhangfassade und der Holz- bzw. Betonoberfläche der tragenden Schicht zu achten!

Index	Abt.	Name	Datum	Änderungen / Ergänzungen

PROJEKT	Neubau | GSG | Geschwister | Scholl Gymnasium | Garbsen
ZEICHNUNG	**GSG_ARC_DT_5_304.01_028_02_o_Treppenhaus 02_RA Fenster_GR,SC,AN**
BAUHERR	Stadt Garbsen, Rathausplatz 1, 30823 Garbsen
LEISTUNGSPHASE	LPH 6 - Vorbereitung der Vergabe
MASSSTAB	1:10
BLATTGRÖSSE	DIN A3
PLOT-DATUM	17.08.26