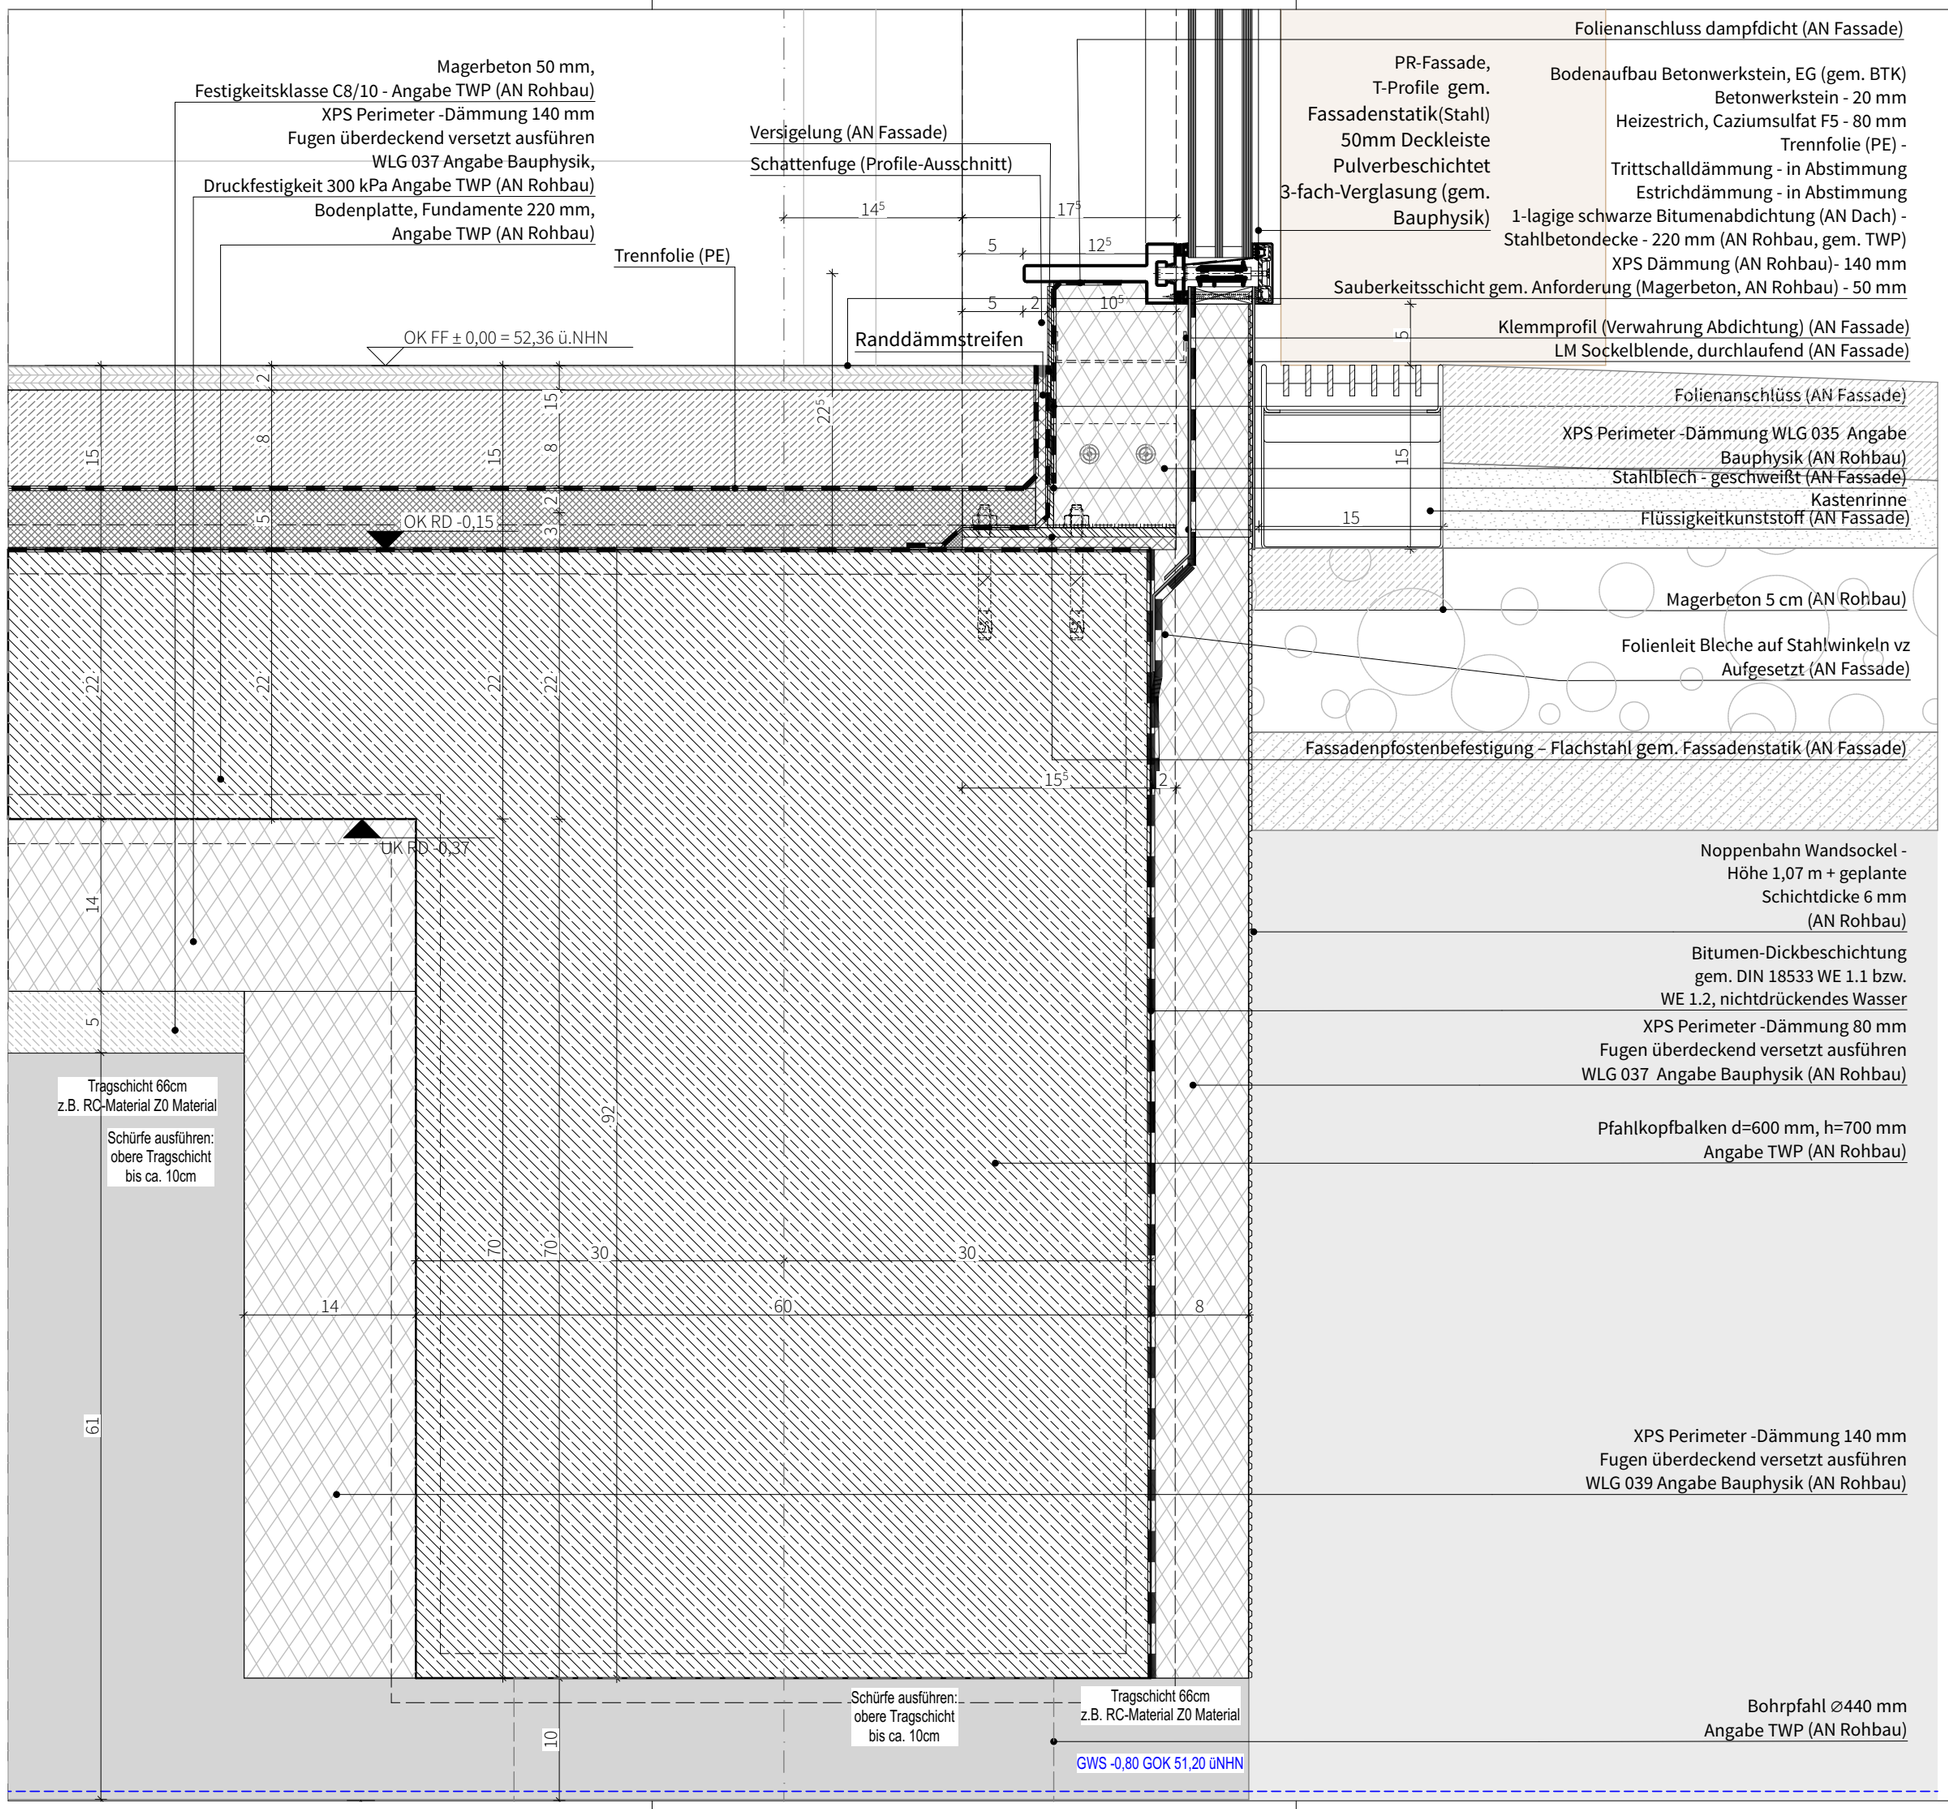

Index	Abt.	Name	Datum	Änderungen / Ergänzungen

PROJEKT	Neubau | GSG | Geschwister | Scholl Gymnasium | Garbsen
ZEICHNUNG	**GSG_ARC_DT_5_304.01_029_02_o_Treppenhaus 02_Sockelbereich_SC,AN**
BAUHERR	Stadt Garbsen, Rathausplatz 1, 30823 Garbsen
LEISTUNGSPHASE	LPH 6 - Vorbereitung der Vergabe
MASSSTAB	1:5
BLATTGRÖSSE	DIN A3
PLOT-DATUM	17.08.26