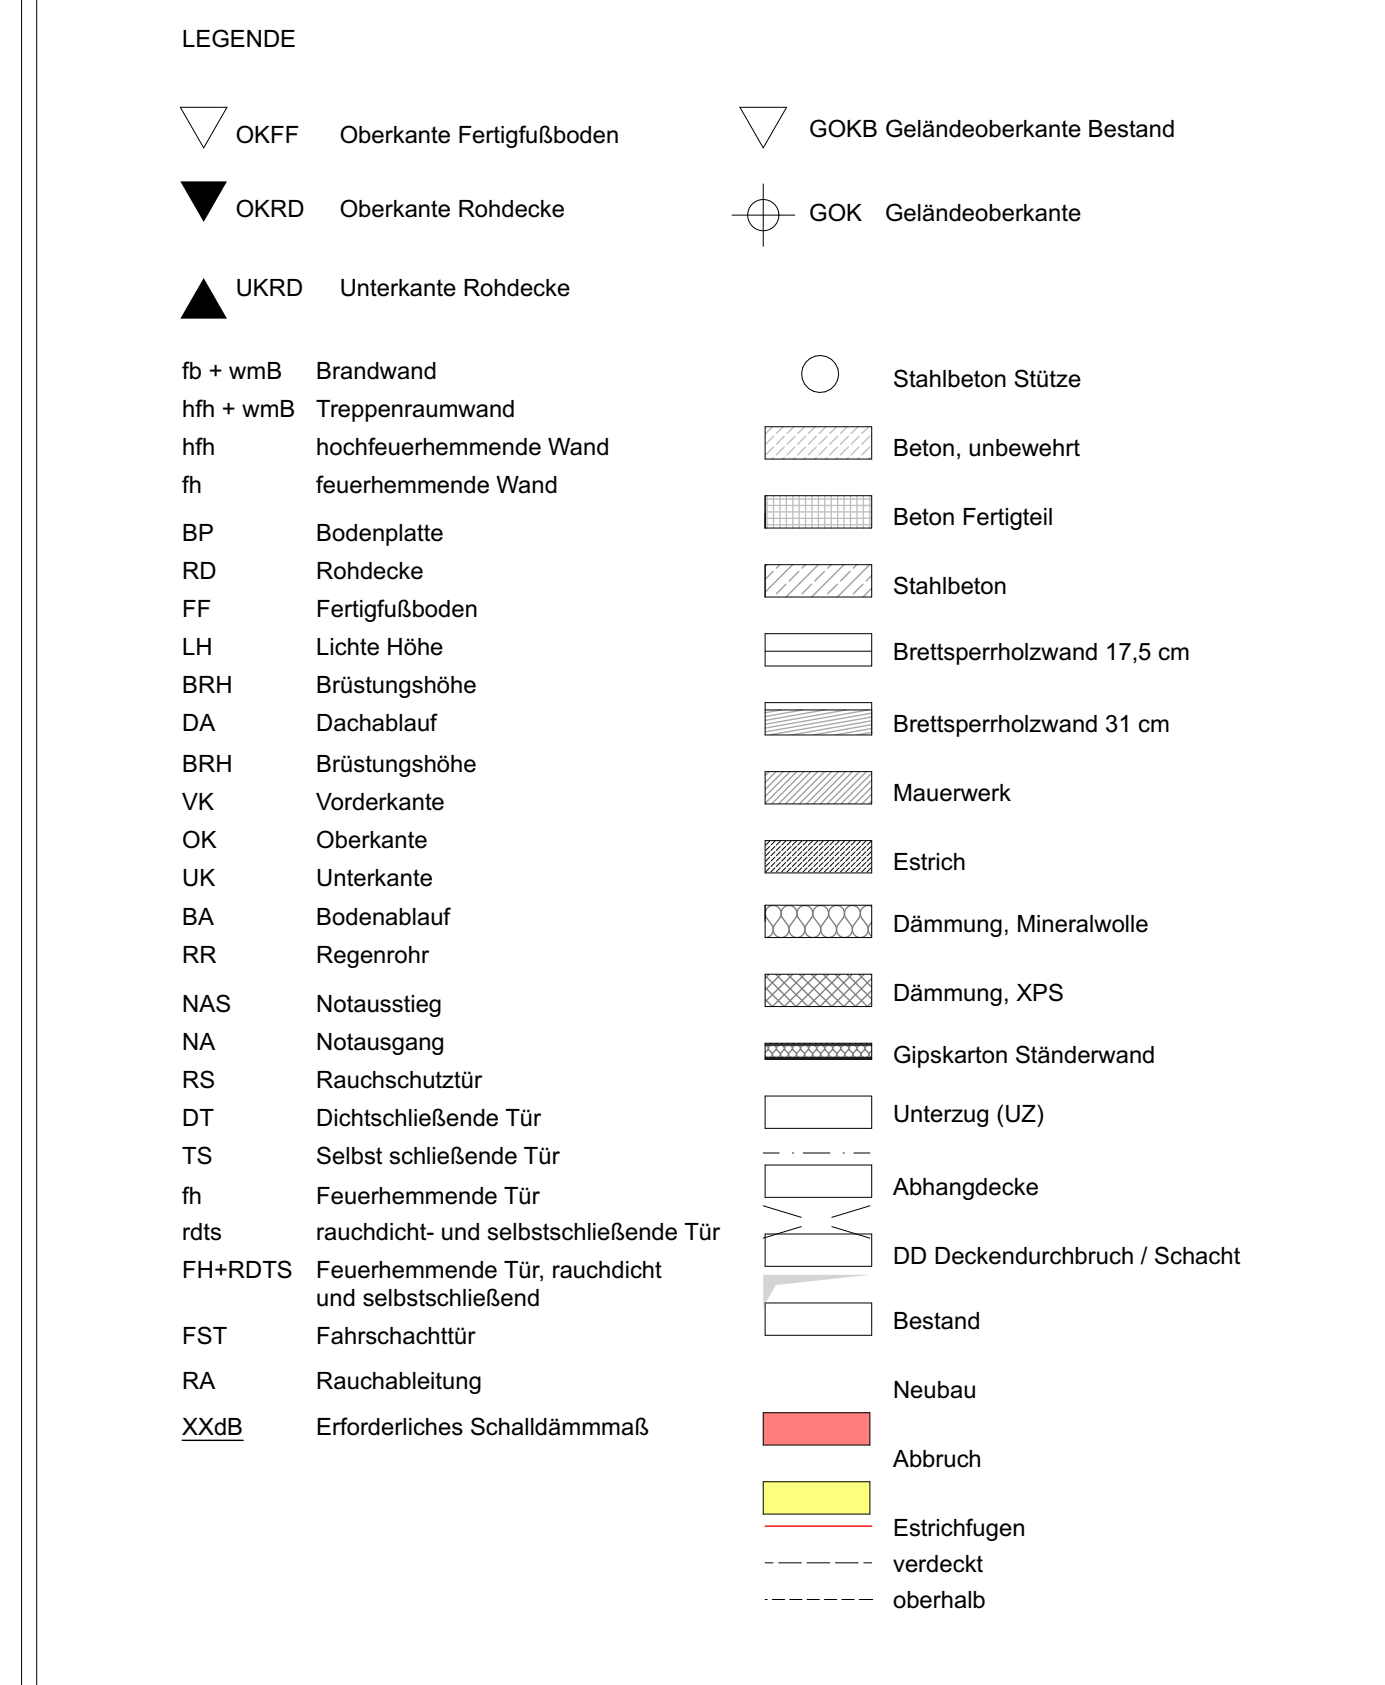




Türhöhen, Fenster- und Brüstungshöhen sind auf FFB bezogen!  
Brüstungshöhe Fenster: roh von FFB  
Fenster- und Türbreiten in Maßketten sind auf den Rohbau bezogen!

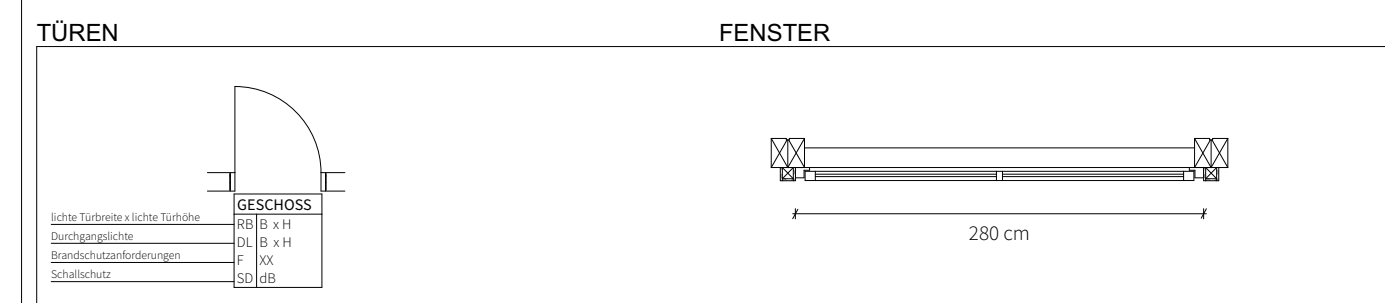
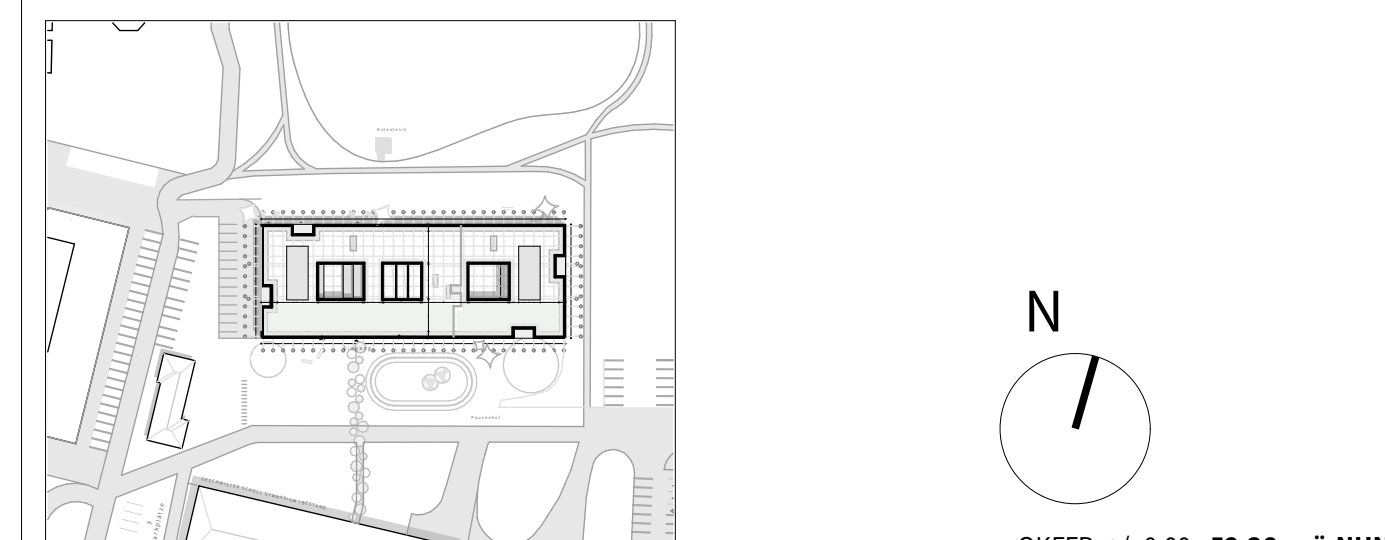
MAßE SIND VOM UNTERNEHMER VOR ORT VERANTWORTLICH ZU NEHMEN!  
UNSTIMMIGKEITEN IN DEN PLÄNEN SIND VOM UNTERNEHMER UNVERZÜGLICH DER BAULEITUNG ZU MELDEN!

Die dargestellten Bauelemente z.B. Stützen, Balken, Unterzüge, Decken, Bodenplatten, Bohrfähle und Pfahlkopfbalken s. gem. Angabe Tragwerksplanung einzutragen.

Planung Positionsplan EG bis 2.0G am 29.11.2024, Positionsplan Gründung am 20.12.2024, PDF-Format.

Die genauen Angaben der Statik siehe die Planung von Tragwerkspalten. h44 übernimmt keine Haftung zur Statik,

|                 |                        |      |                 |
|-----------------|------------------------|------|-----------------|
| Raumnummer      | 0,00                   | Raum | Raumbezeichnung |
| Nutzungsfäche   | NUF: XX m <sup>2</sup> |      |                 |
| Lichte Raumhöhe | LH: 3,00 m             |      |                 |
|                 | ▽ ±0,00                |      |                 |
|                 | ▼ -0,15                |      |                 |

[illegible]

|                |                                                          |  |  |
|----------------|----------------------------------------------------------|--|--|
| PROJEKT        | Neubau I GSG I Geschwister Scholl Gymnasium I Garbsen    |  |  |
| ZEICHNUNG      | <b>656_ARC_DT_5_304.01_031_02_e_innenhof_Querschnitt</b> |  |  |
| BAUHERR        | Stadt Garbsen, Rathausplatz 1, 30823 Garbsen             |  |  |
|                |                                                          |  |  |
|                |                                                          |  |  |
|                |                                                          |  |  |
|                |                                                          |  |  |
| LEISTUNGSPHASE | LPH 6 - Vorbereitung der Vergabe                         |  |  |
|                |                                                          |  |  |
| MASSSTAB       | 1:20                                                     |  |  |
| BLATTGRÖSSE    | DIN A0                                                   |  |  |
| PLOT-DATUM     | 25.08.26                                                 |  |  |
|                |                                                          |  |  |
|                |                                                          |  |  |