
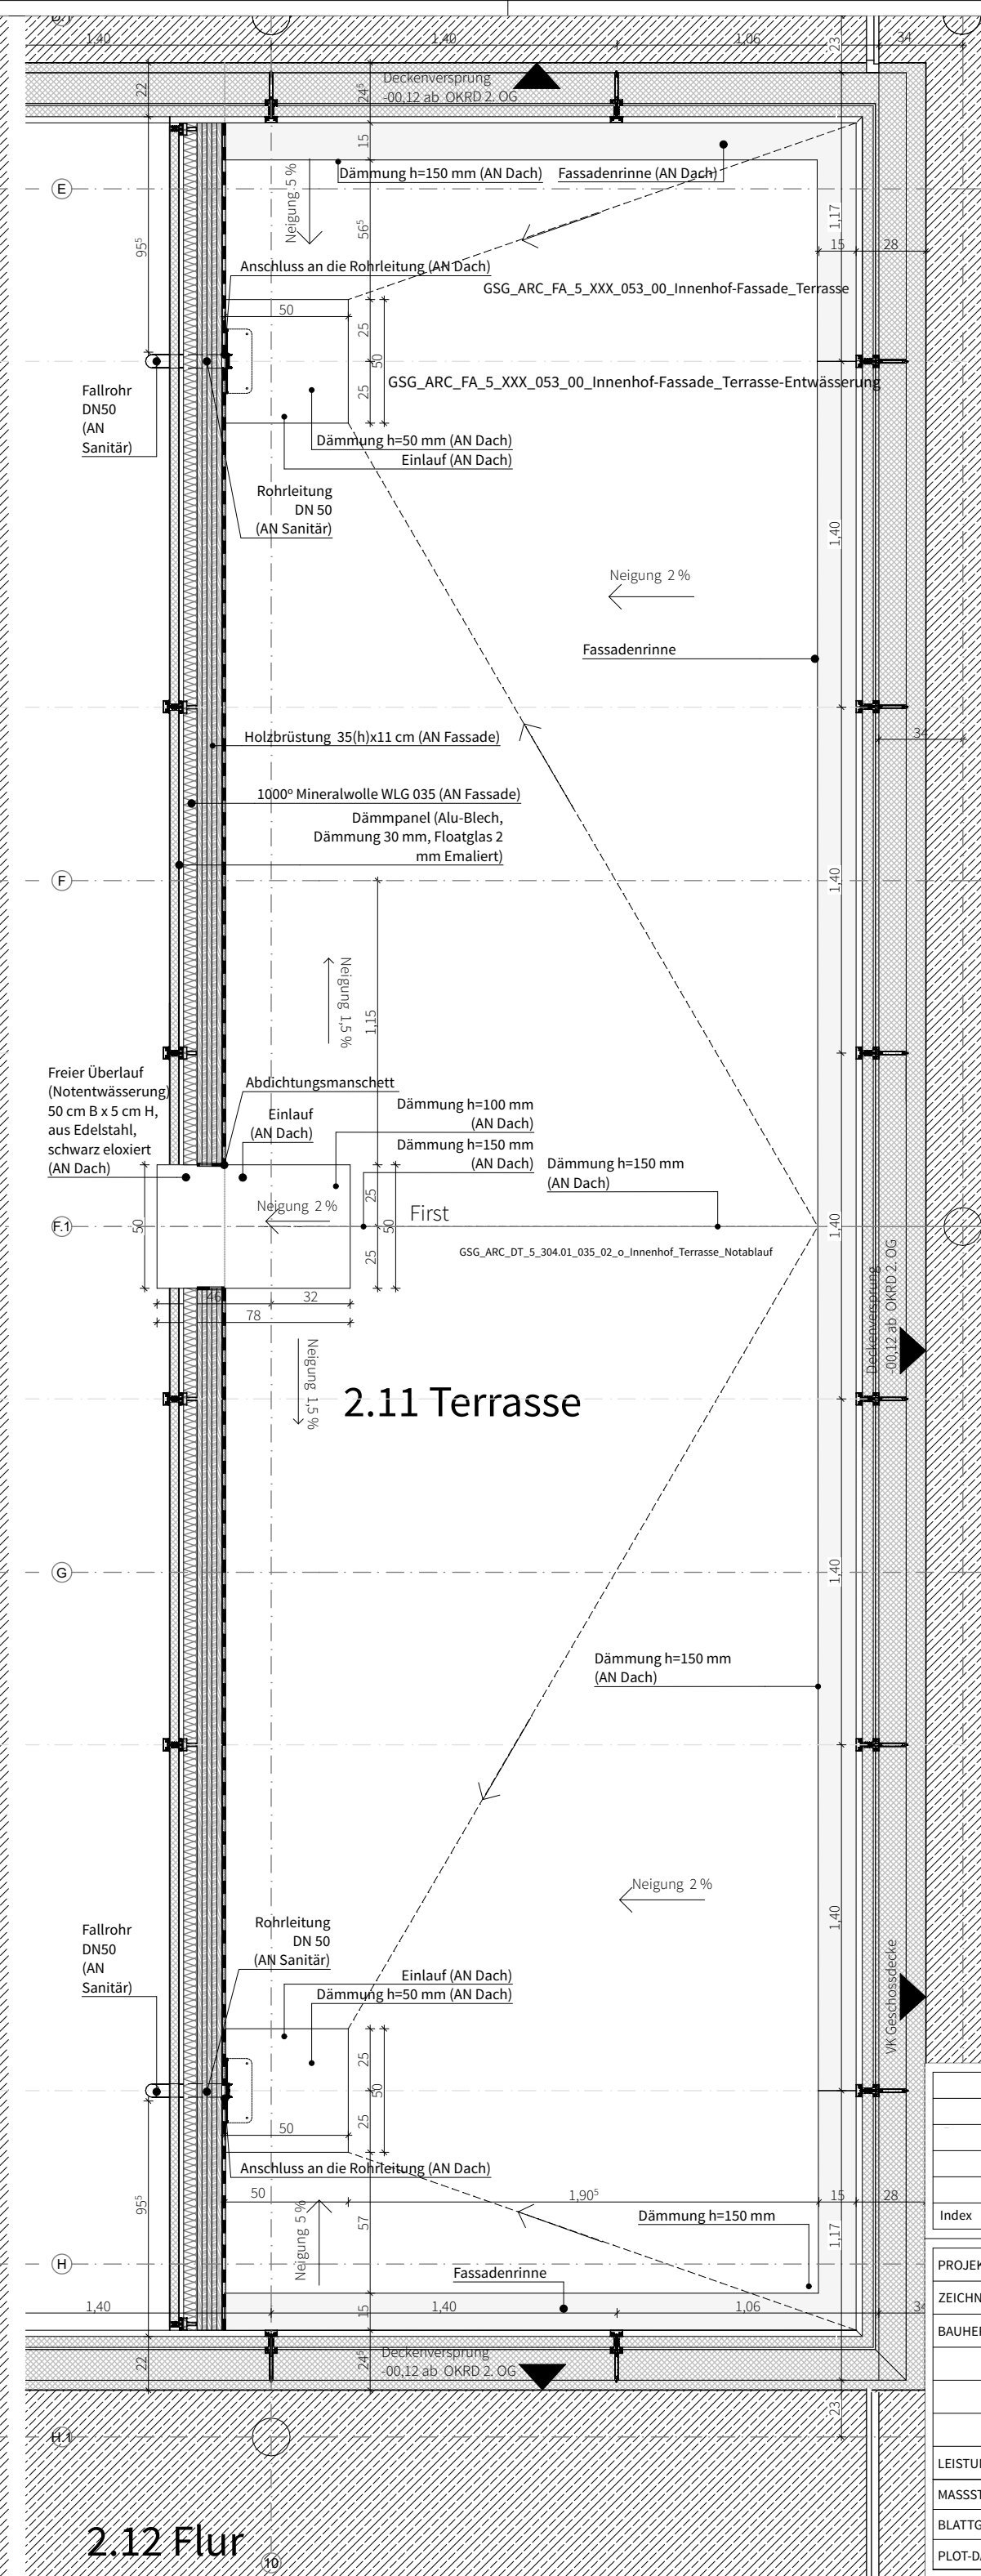
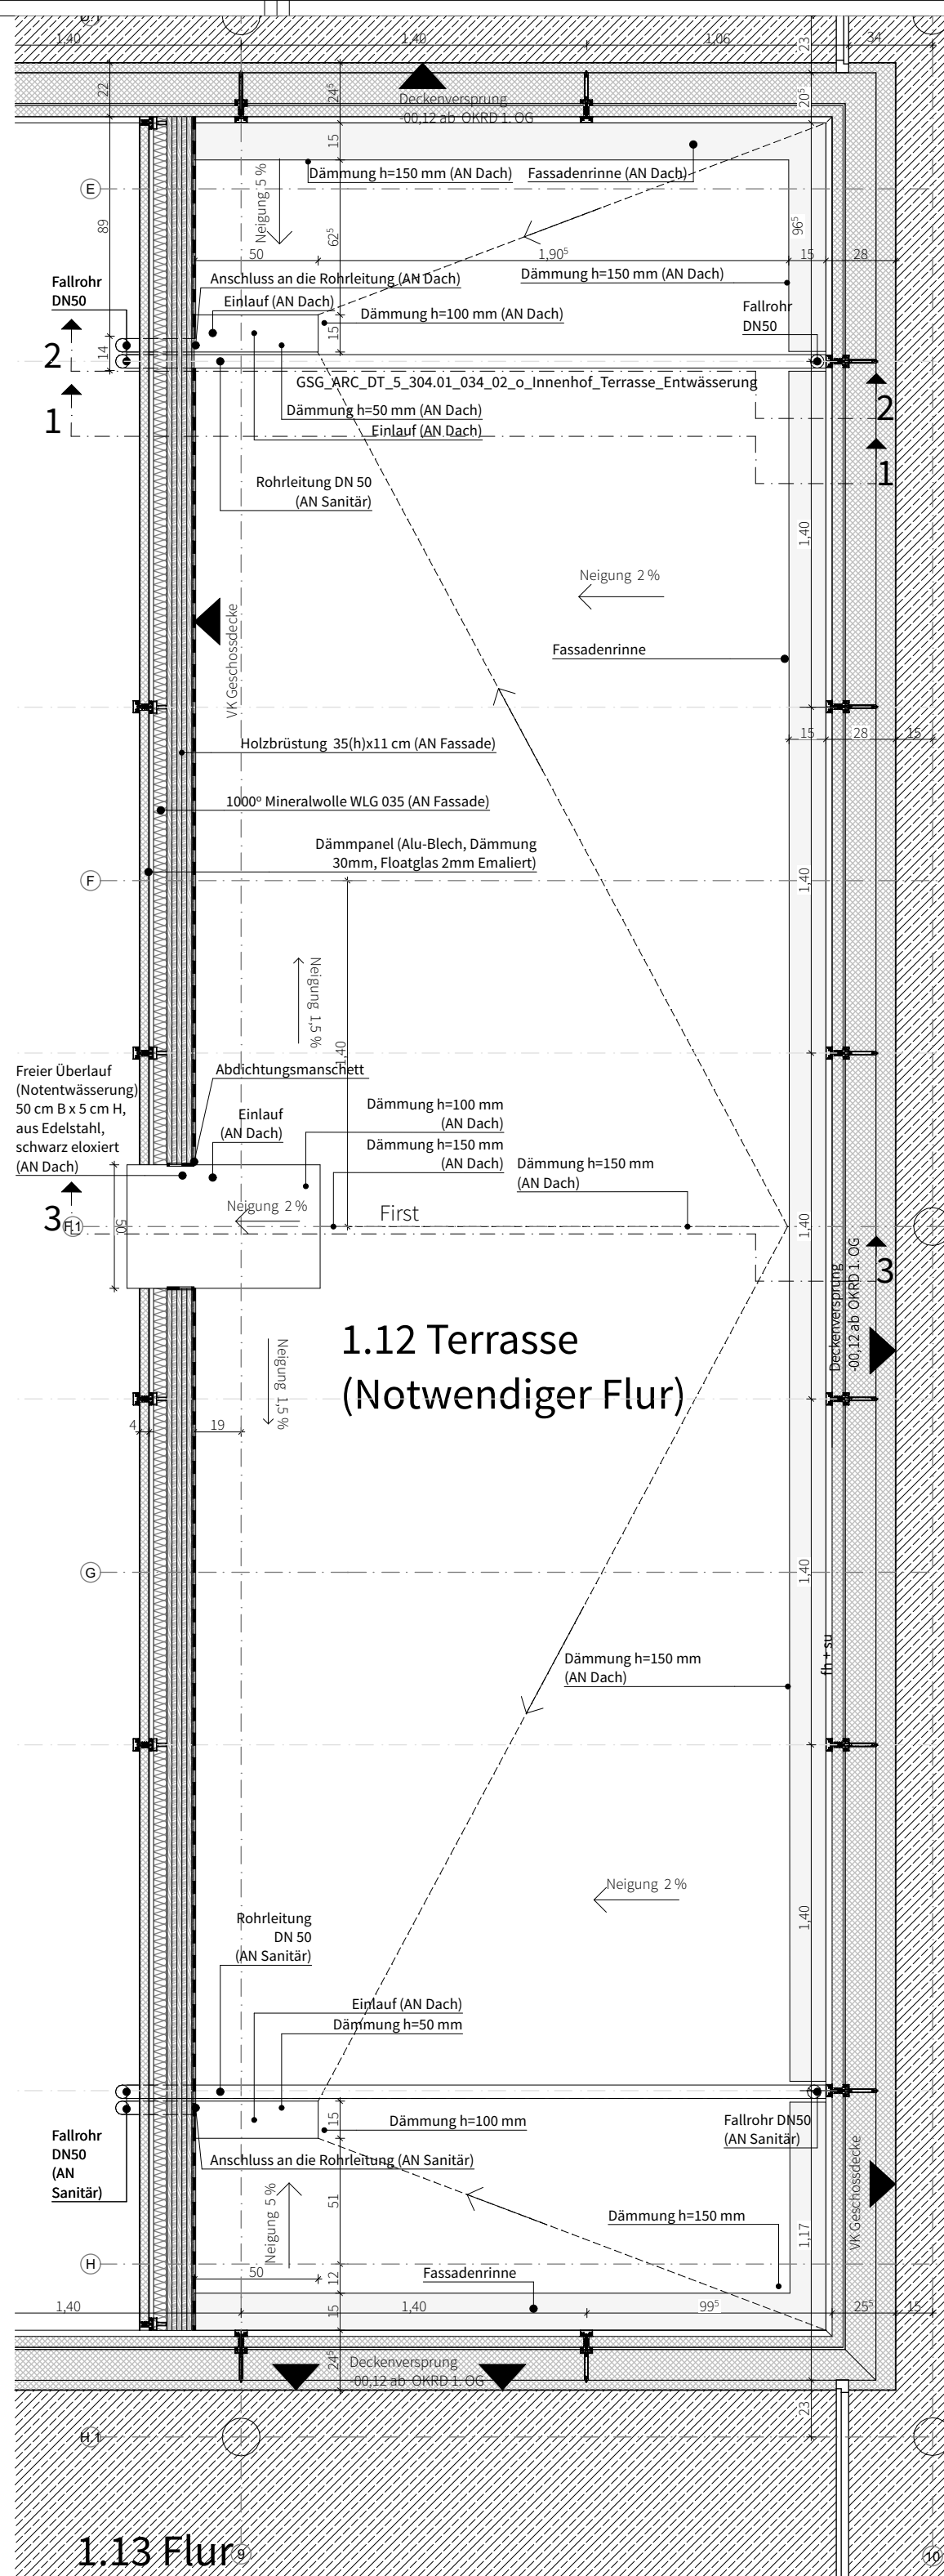


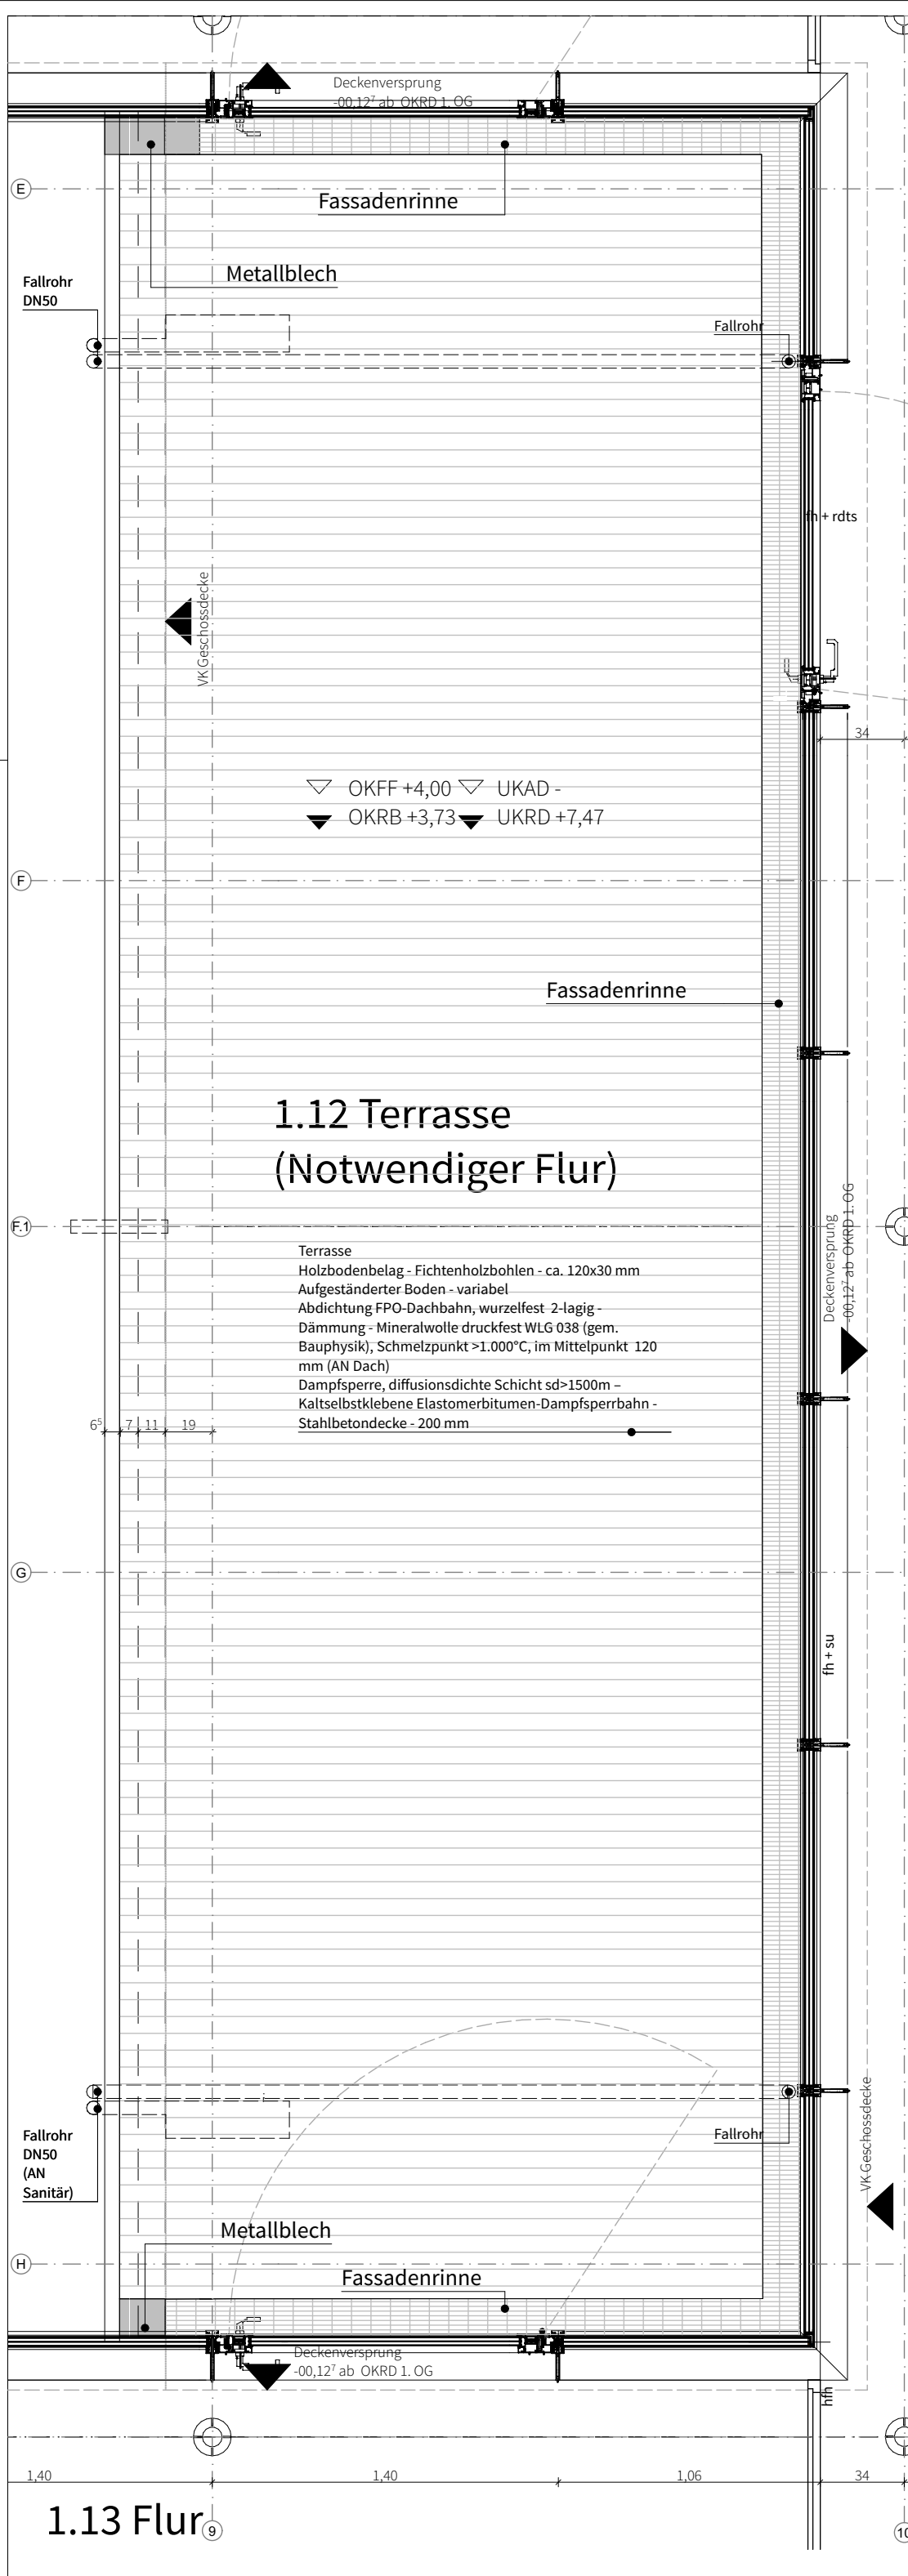

Index	Abt.	Name	Datum	Änderungen / Ergänzungen
PROJEKT				
Neubau GSG Geschwister Scholl Gymnasium Garbsen				
ZEICHNUNG				
GSG_ARC_DT_5_304.01_032_02_o_Innenhof_Terrasse_Gefälle_GR				
BAUHERR				
Stadt Garbsen, Rathausplatz 1, 30823 Garbsen				
LEISTUNGSPHASE				
LPH 6 - Vorbereitung der Vergabe				
MASSSTAB				
1:25				
BLATTGRÖSSE				
DIN A2				
PLOT-DATUM				
25.08.26				