


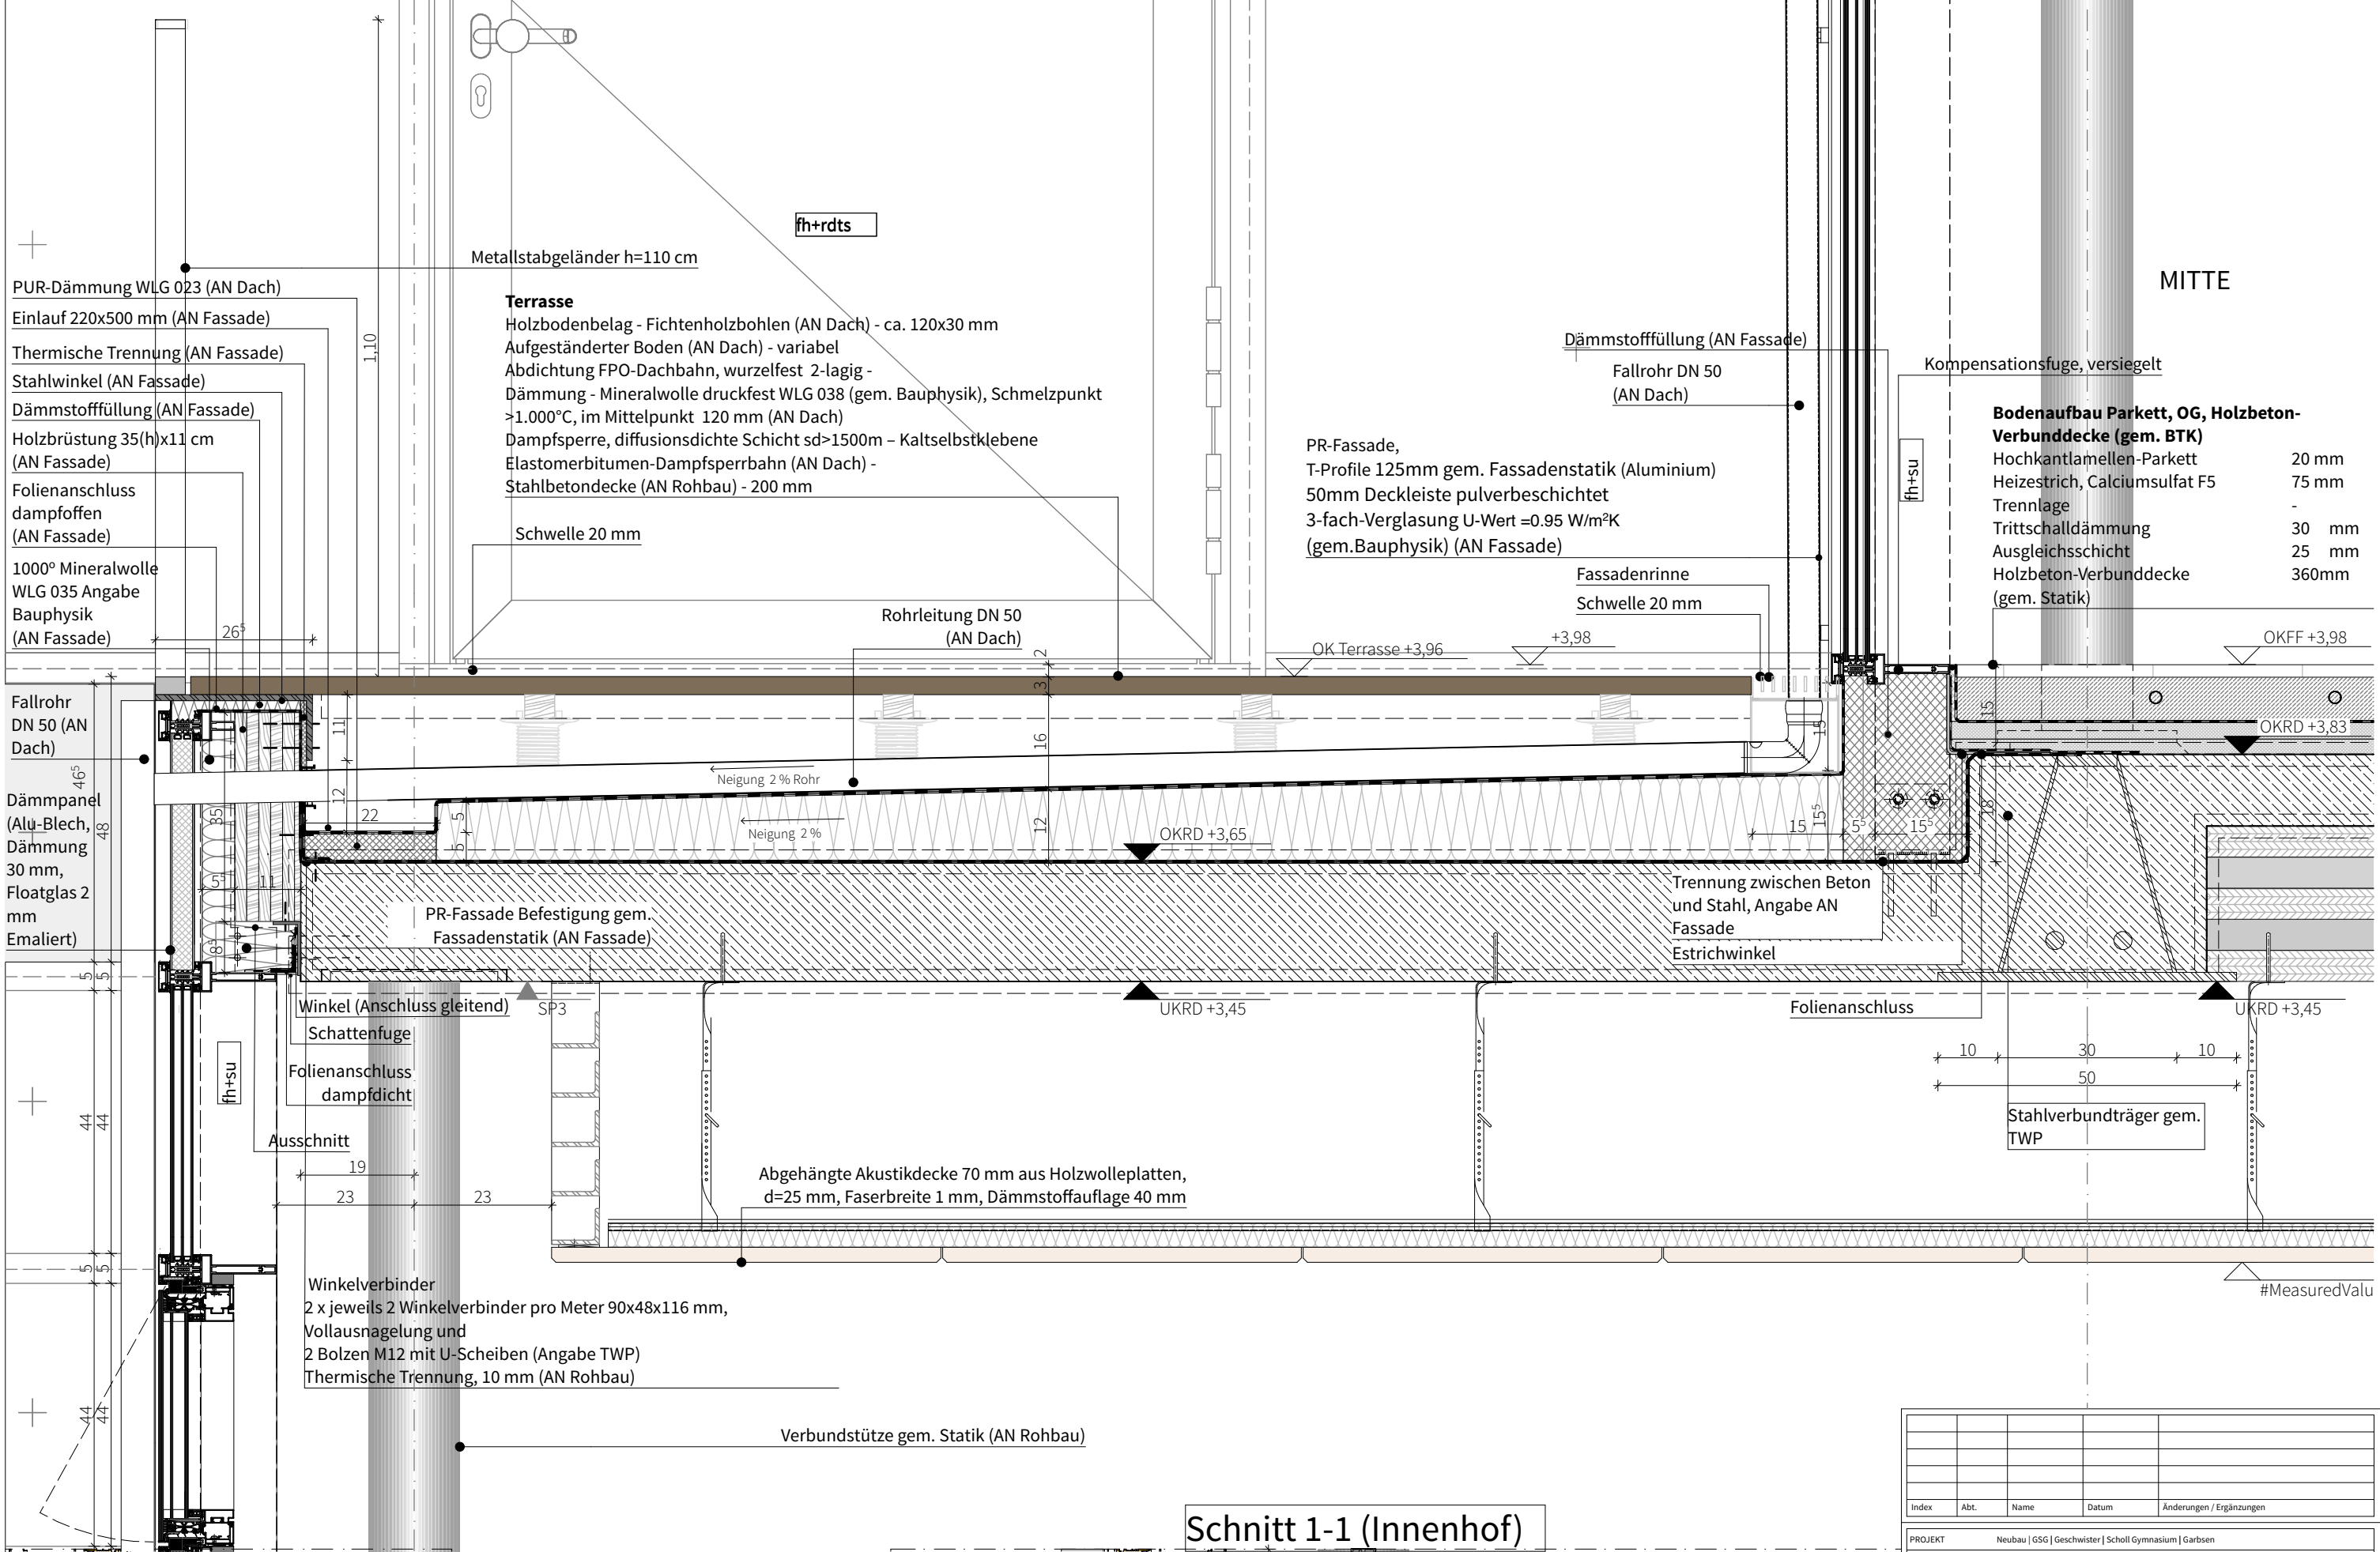

Schnitt 1-1 (Innenhof)

Bodenaufbau Parkett, OG, Holzbeton-Verbunddecke (gem. BTK)

Hochkantlamellen-Parkett	20 mm
Heizestrich, Calciumsulfat F5	75 mm
Trennlage	-
Trittschalldämmung	30 mm
Ausgleichsschicht	25 mm
Holzbeton-Verbunddecke (gem. Statik)	360mm

Index	Abt.	Name	Datum	Änderungen / Ergänzungen
PROJEKT	Neubau GSG Geschwister Scholl Gymnasium Garbsen			
ZEICHNUNG	GSG_ARC_DT_5_304.01_034_02_o_Innenhof_Terrasse_Entwässerung			
BAUHERR	Stadt Garbsen, Rathausplatz 1, 30823 Garbsen			
LEISTUNGSPHASE	LPH 6 - Vorbereitung der Vergabe			
MASSSTAB	1:10			
BLATTGRÖSSE	DIN A3			
PLOT-DATUM	17.08.26			