

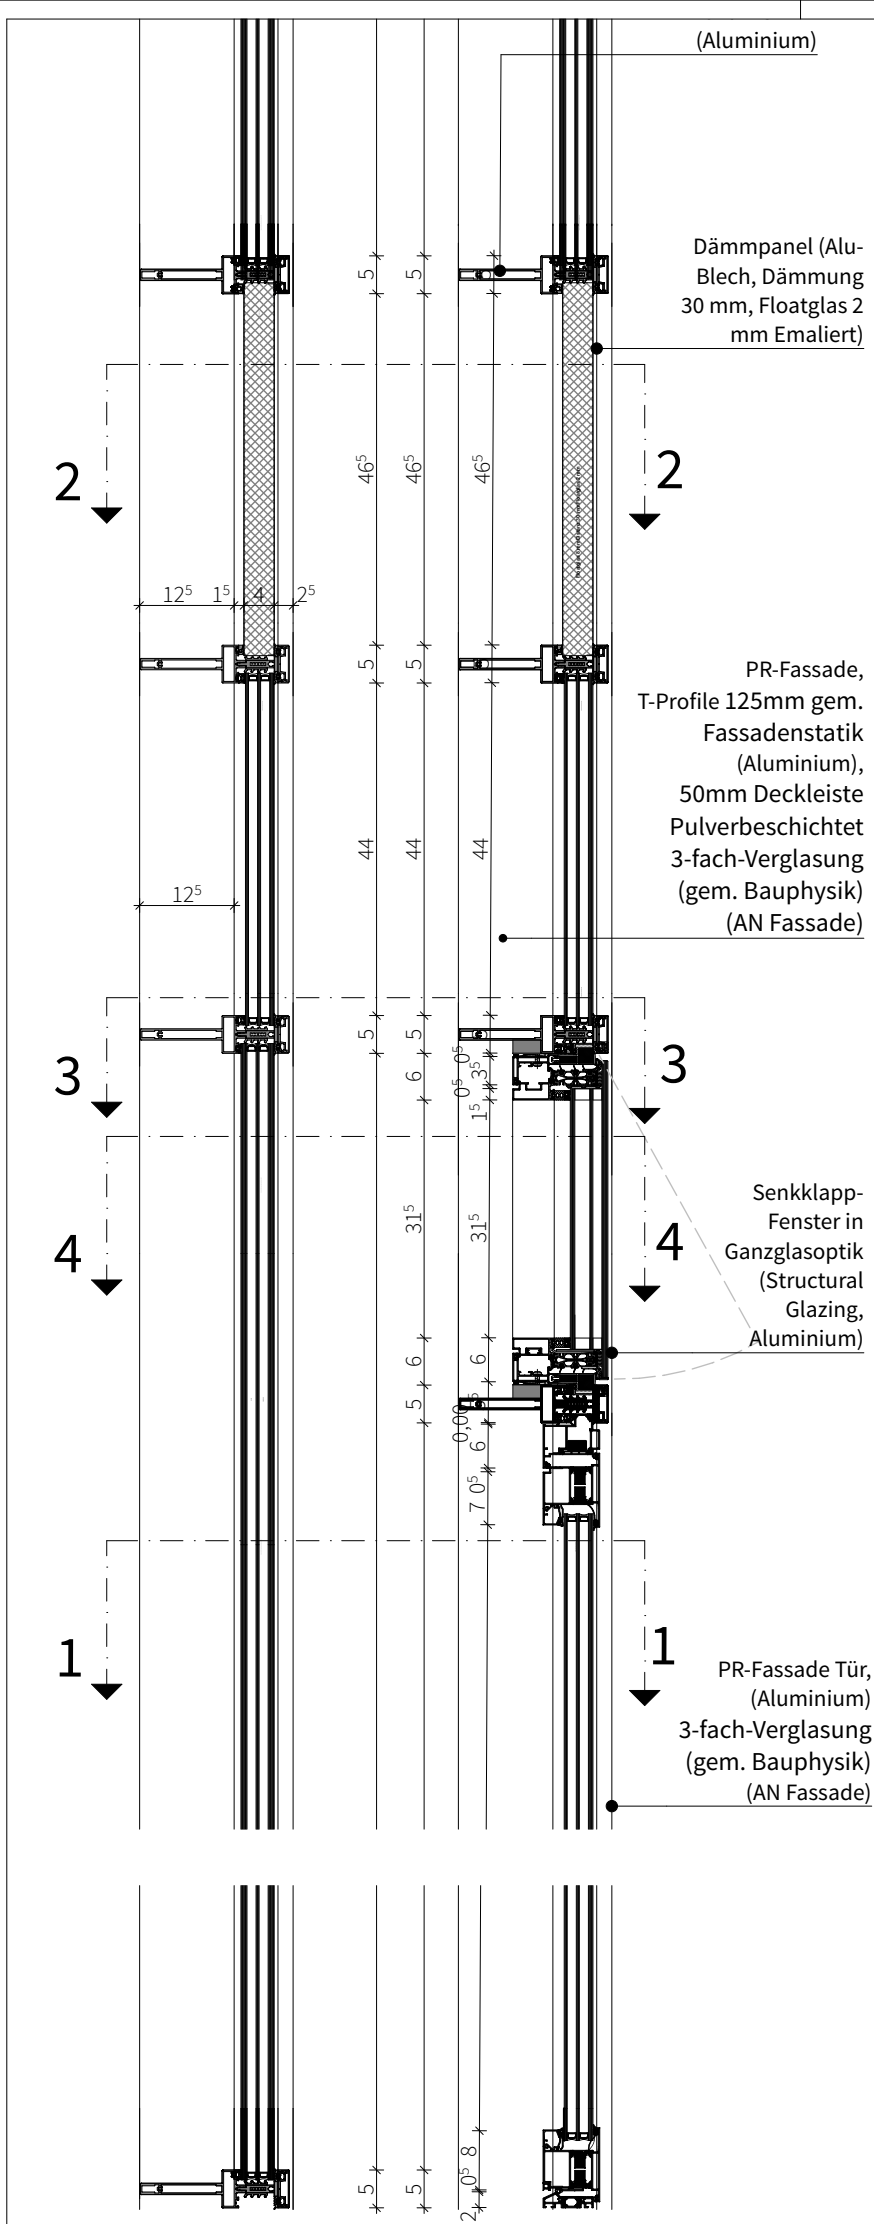



2-2

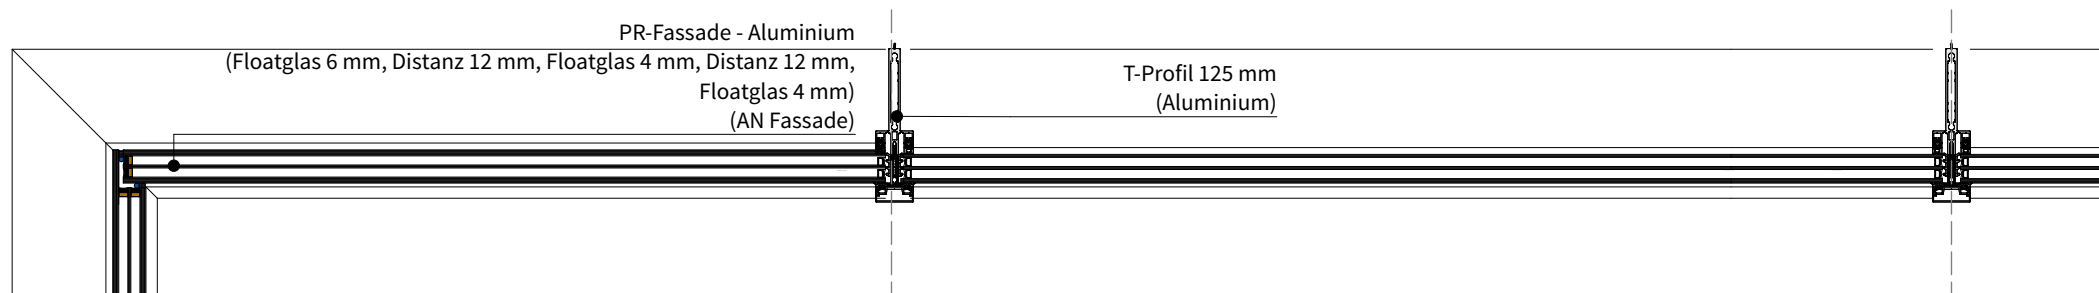

3-3

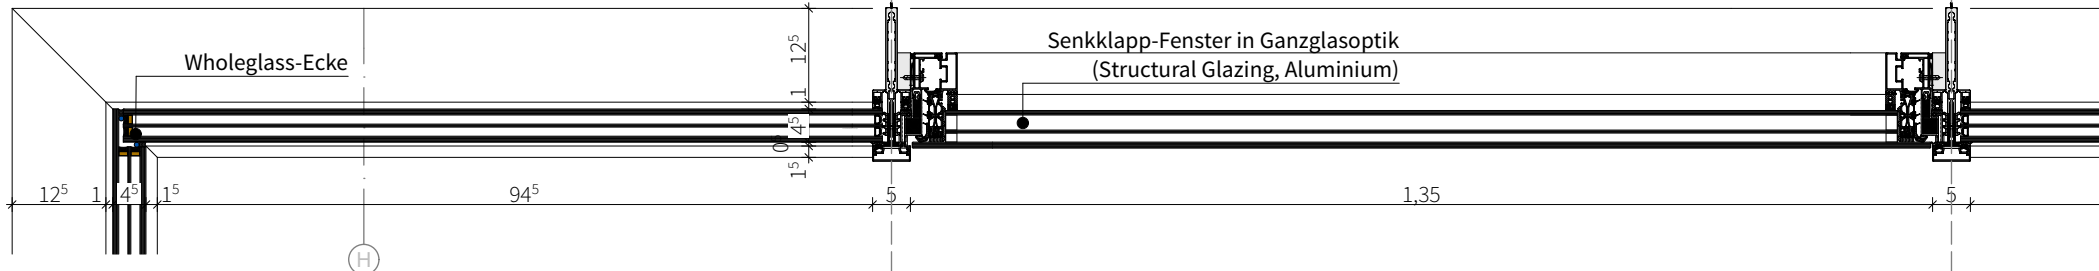

4-4

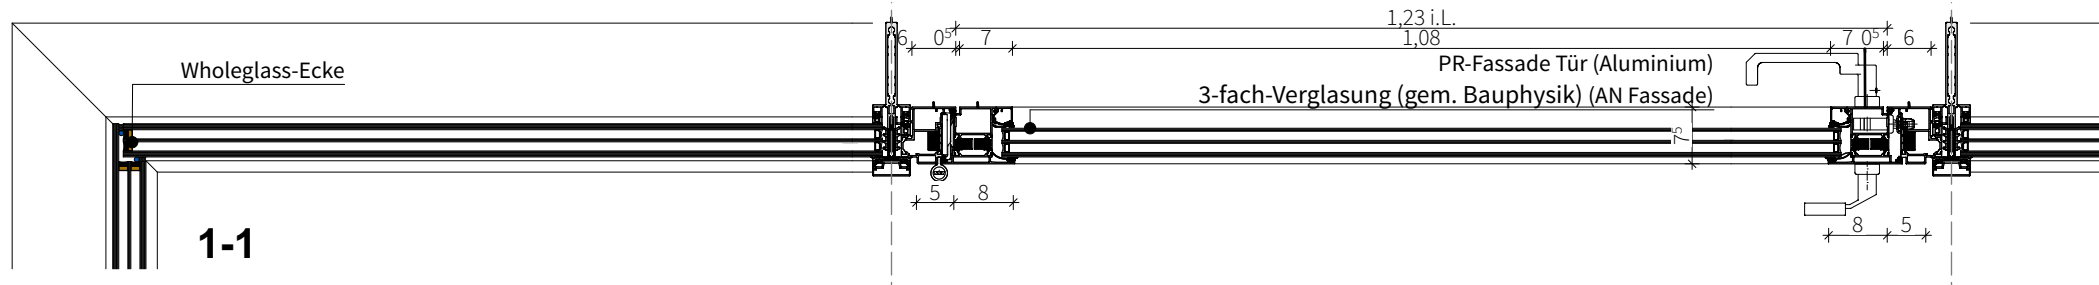

1-1

Index	Abt.	Name	Datum	Änderungen / Ergänzungen
PROJEKT	Neubau GSG Geschwister Scholl Gymnasium Garbsen			
ZEICHNUNG	GSG_ARC_DT_5_304.01_043_01_o_Innenhof_PR-Anschluss_SC			
BAUHERR	Stadt Garbsen, Rathausplatz 1, 30823 Garbsen			
LEISTUNGSPHASE	LPH 6 - Vorbereitung der Vergabe			
MASSSTAB	1:10			
BLATTGRÖSSE	DIN A3			
PLOT-DATUM	17.08.26			