


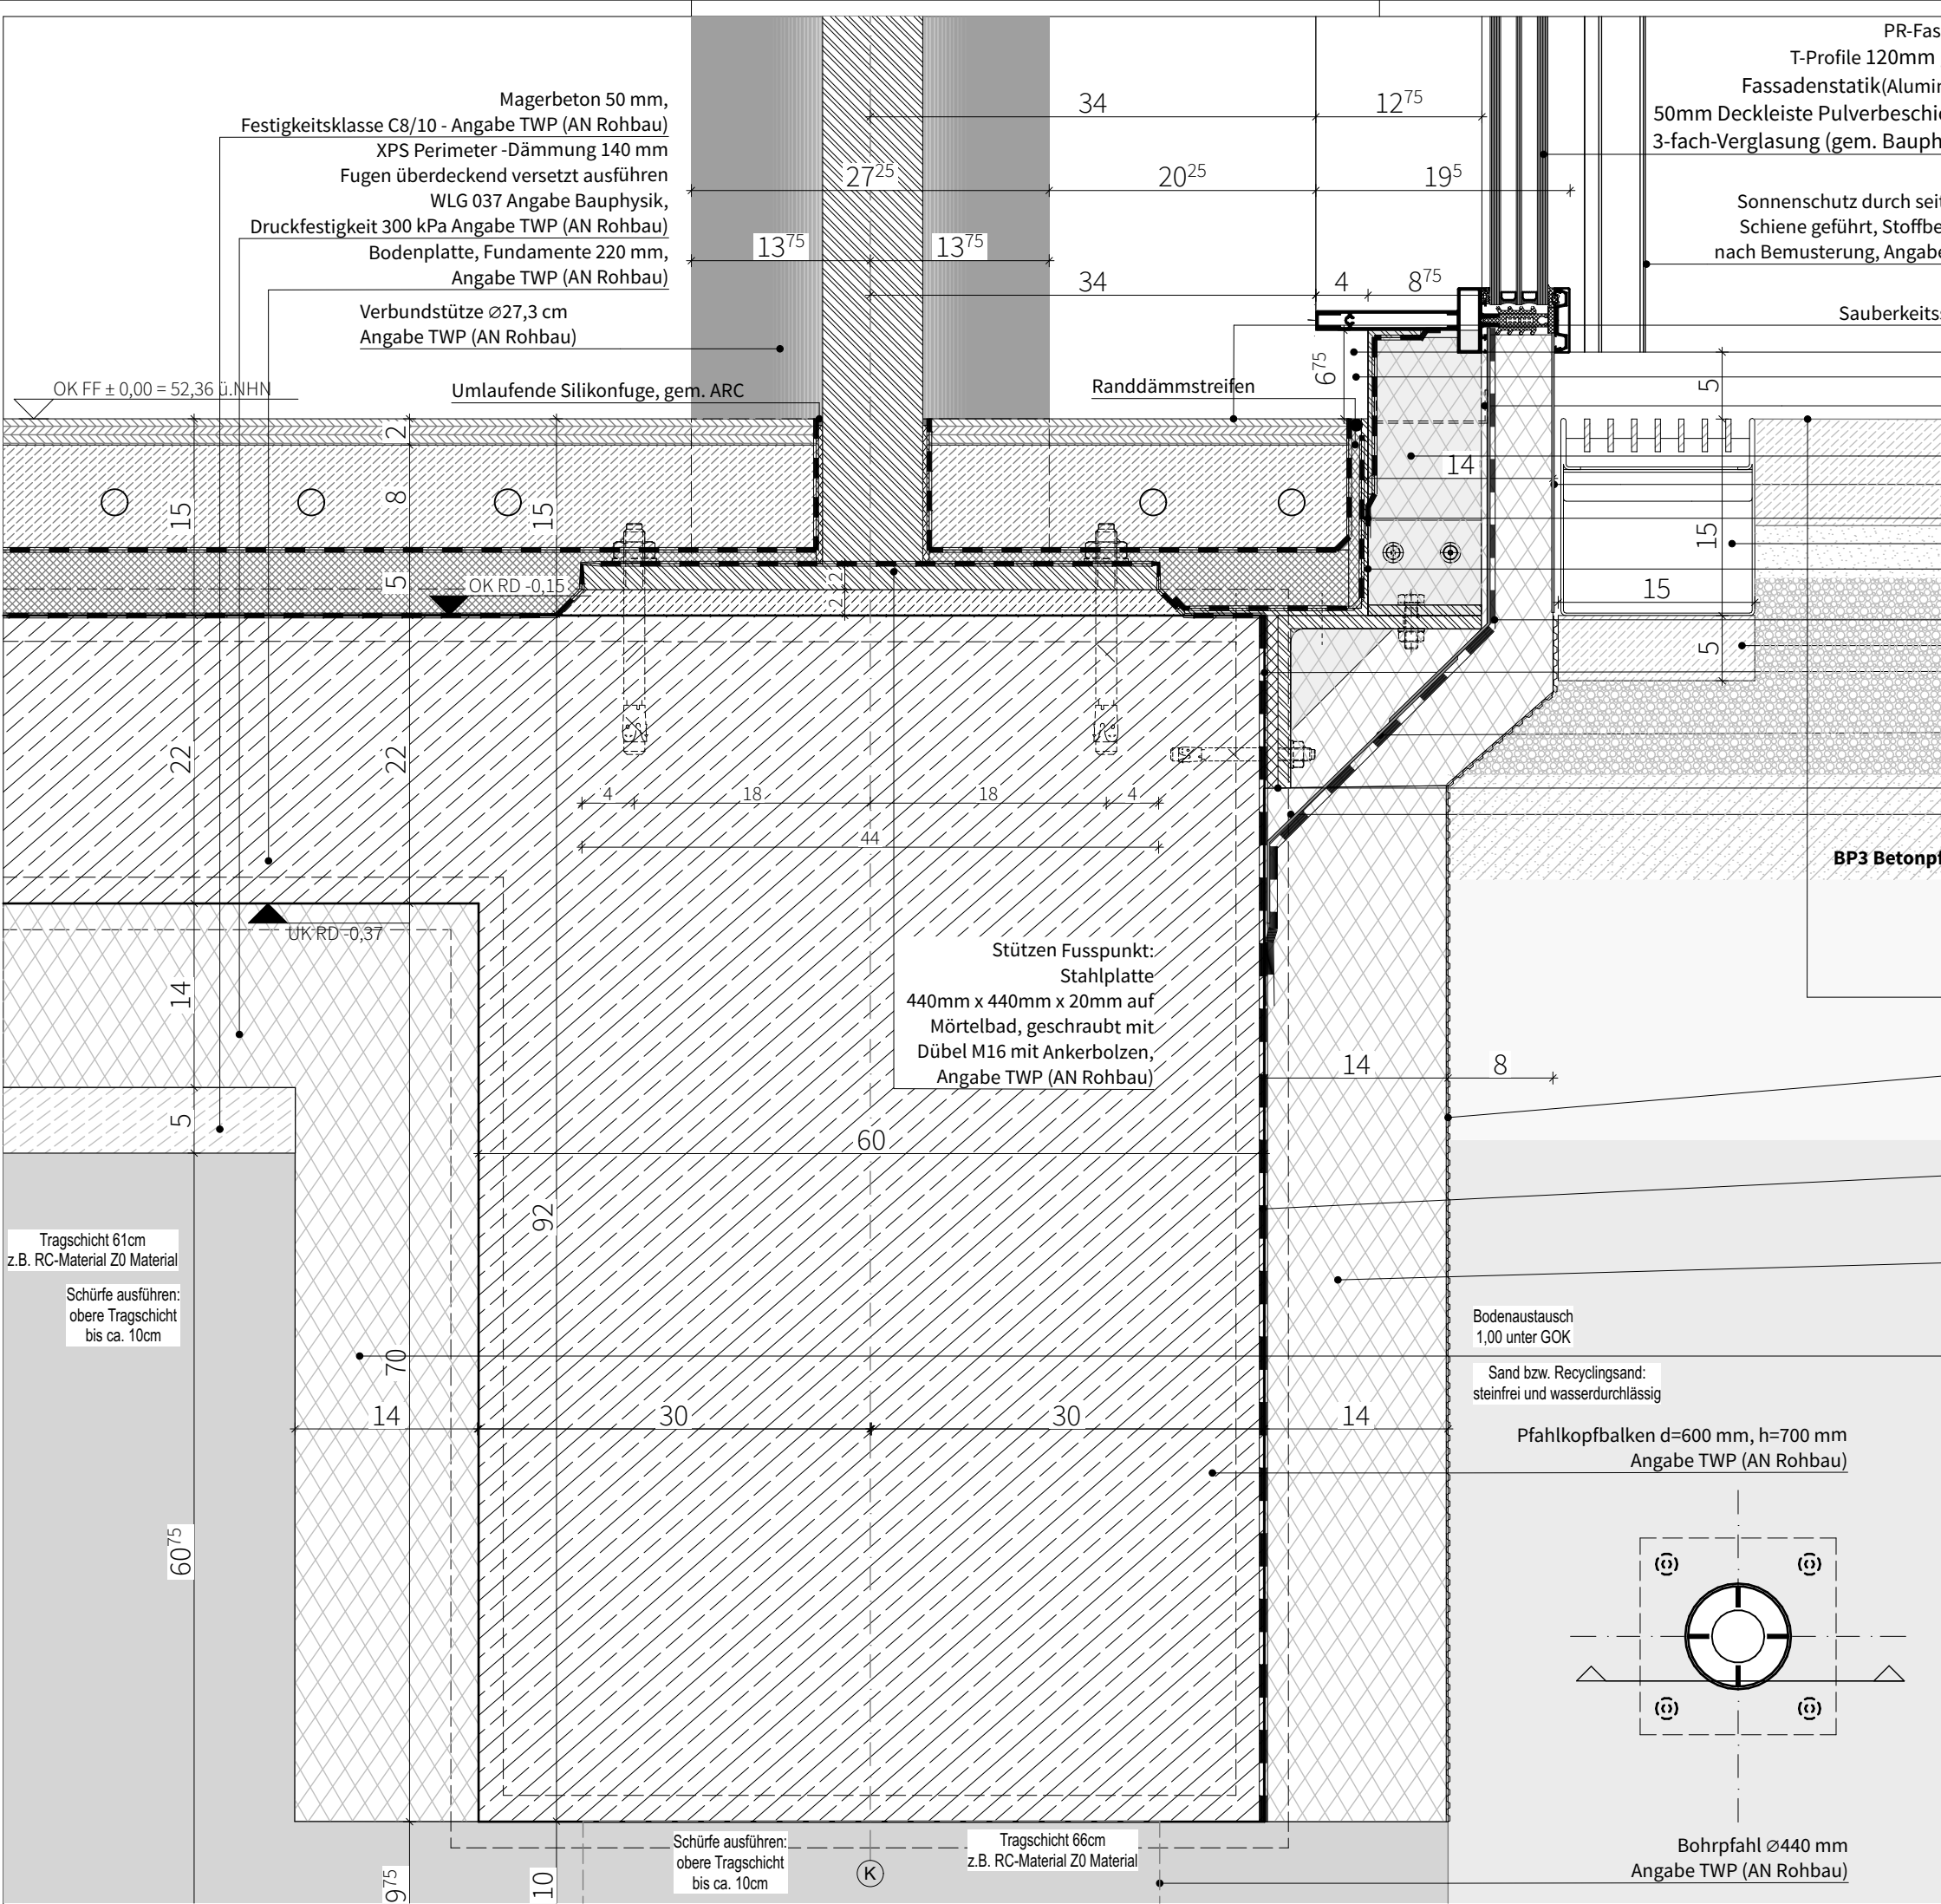

Bodenaufbau Parkett, EG, Betondecke
Industrieparkett - 20 mm
Heizestrich, Calciumsulfat F5 - 80 mm
Trennfolie (PE) - Trittschalldämmung
Estrichdämmung
1-lagige schwarze Bitumenabdichtung (AN Dach) - Stahlbetondecke (AN Rohbau, gem. TWP) - 220 mm
XPS Dämmung (AN Rohbau)- 140 mm
Sauberkeitsschicht gem. Anforderung (Magerbeton, AN Rohbau) - 50 mm

Profile-Ausschnitt
Schattenfuge
Klemmprofil (Verwahrung Abdichtung) (AN Fassade)
Druckfeste Dämmung WLG 035 Angabe Bauphysik (AN Fassade)
LM Sockelblende, durchlaufend (AN Fassade)
Stahlwinkel (AN Fassade)
Kastenrinne
Estrich-Stahlwinkel (AN Fassade)
Druckfeste Dämmung WLG 039 mm
Fugen überdeckend versetzt ausführen (AN Fassade)
Magerbeton 5 cm (AN Rohbau)
Trennung (AN Fassade)
Folienleitblech auf Stahlwinkeln vz Aufgesetzt (AN Fassade)
Fassadenpfostenbefestigung – Konsole, Stahlwinkel (AN Fassade)
Flüssigkeitkunststoff (AN Fassade)

BP3 Betonpflaster Platzfläche, Zugänge und Fluchtwege Bk 0,3, gem. RStO-12, Tafel 3, Ziele 1 (Angabe LA)
Betonsteinpflaster - 80 mm
Bettung Brechsandsplitt 2/5 - 40 mm
Schottertragschicht, Mineralgemisch 0/32 - 150 mm
Frostschuttschicht, Mineralgemisch 0/45 - 180 mm

Noppenbahn Wandsockel - Höhe 1,07 m + geplante Schichtdicke 6 mm (AN Rohbau)

Bitumen-Dickbeschichtung gem. DIN 18533 WE 1.1 bzw. WE 1.2, nichtdrückendes Wasser

XPS-Perimeter -Dämmung 140 mm
Fugen überdeckend versetzt ausführen WLG 037 Angabe Bauphysik (AN Rohbau)

XPS-Perimeter -Dämmung 140 mm
Fugen überdeckend versetzt ausführen WLG 039 Angabe Bauphysik (AN Rohbau)

Index	Abt.	Name	Datum	Änderungen / Ergänzungen
PROJEKT	Neubau GSG Geschwister Scholl Gymnasium Garbsen			
ZEICHNUNG	GSG_ARC_DT_5_304.01_055_02_o_Eingang_PR_Sockelbereich			
BAUHERR	Stadt Garbsen, Rathausplatz 1, 30823 Garbsen			
LEISTUNGSPHASE	LPH 6 - Vorbereitung der Vergabe			
MASSSTAB	1:20, 1:5			
BLATTGRÖSSE	DIN A3			
PLOT-DATUM	17.08.26			