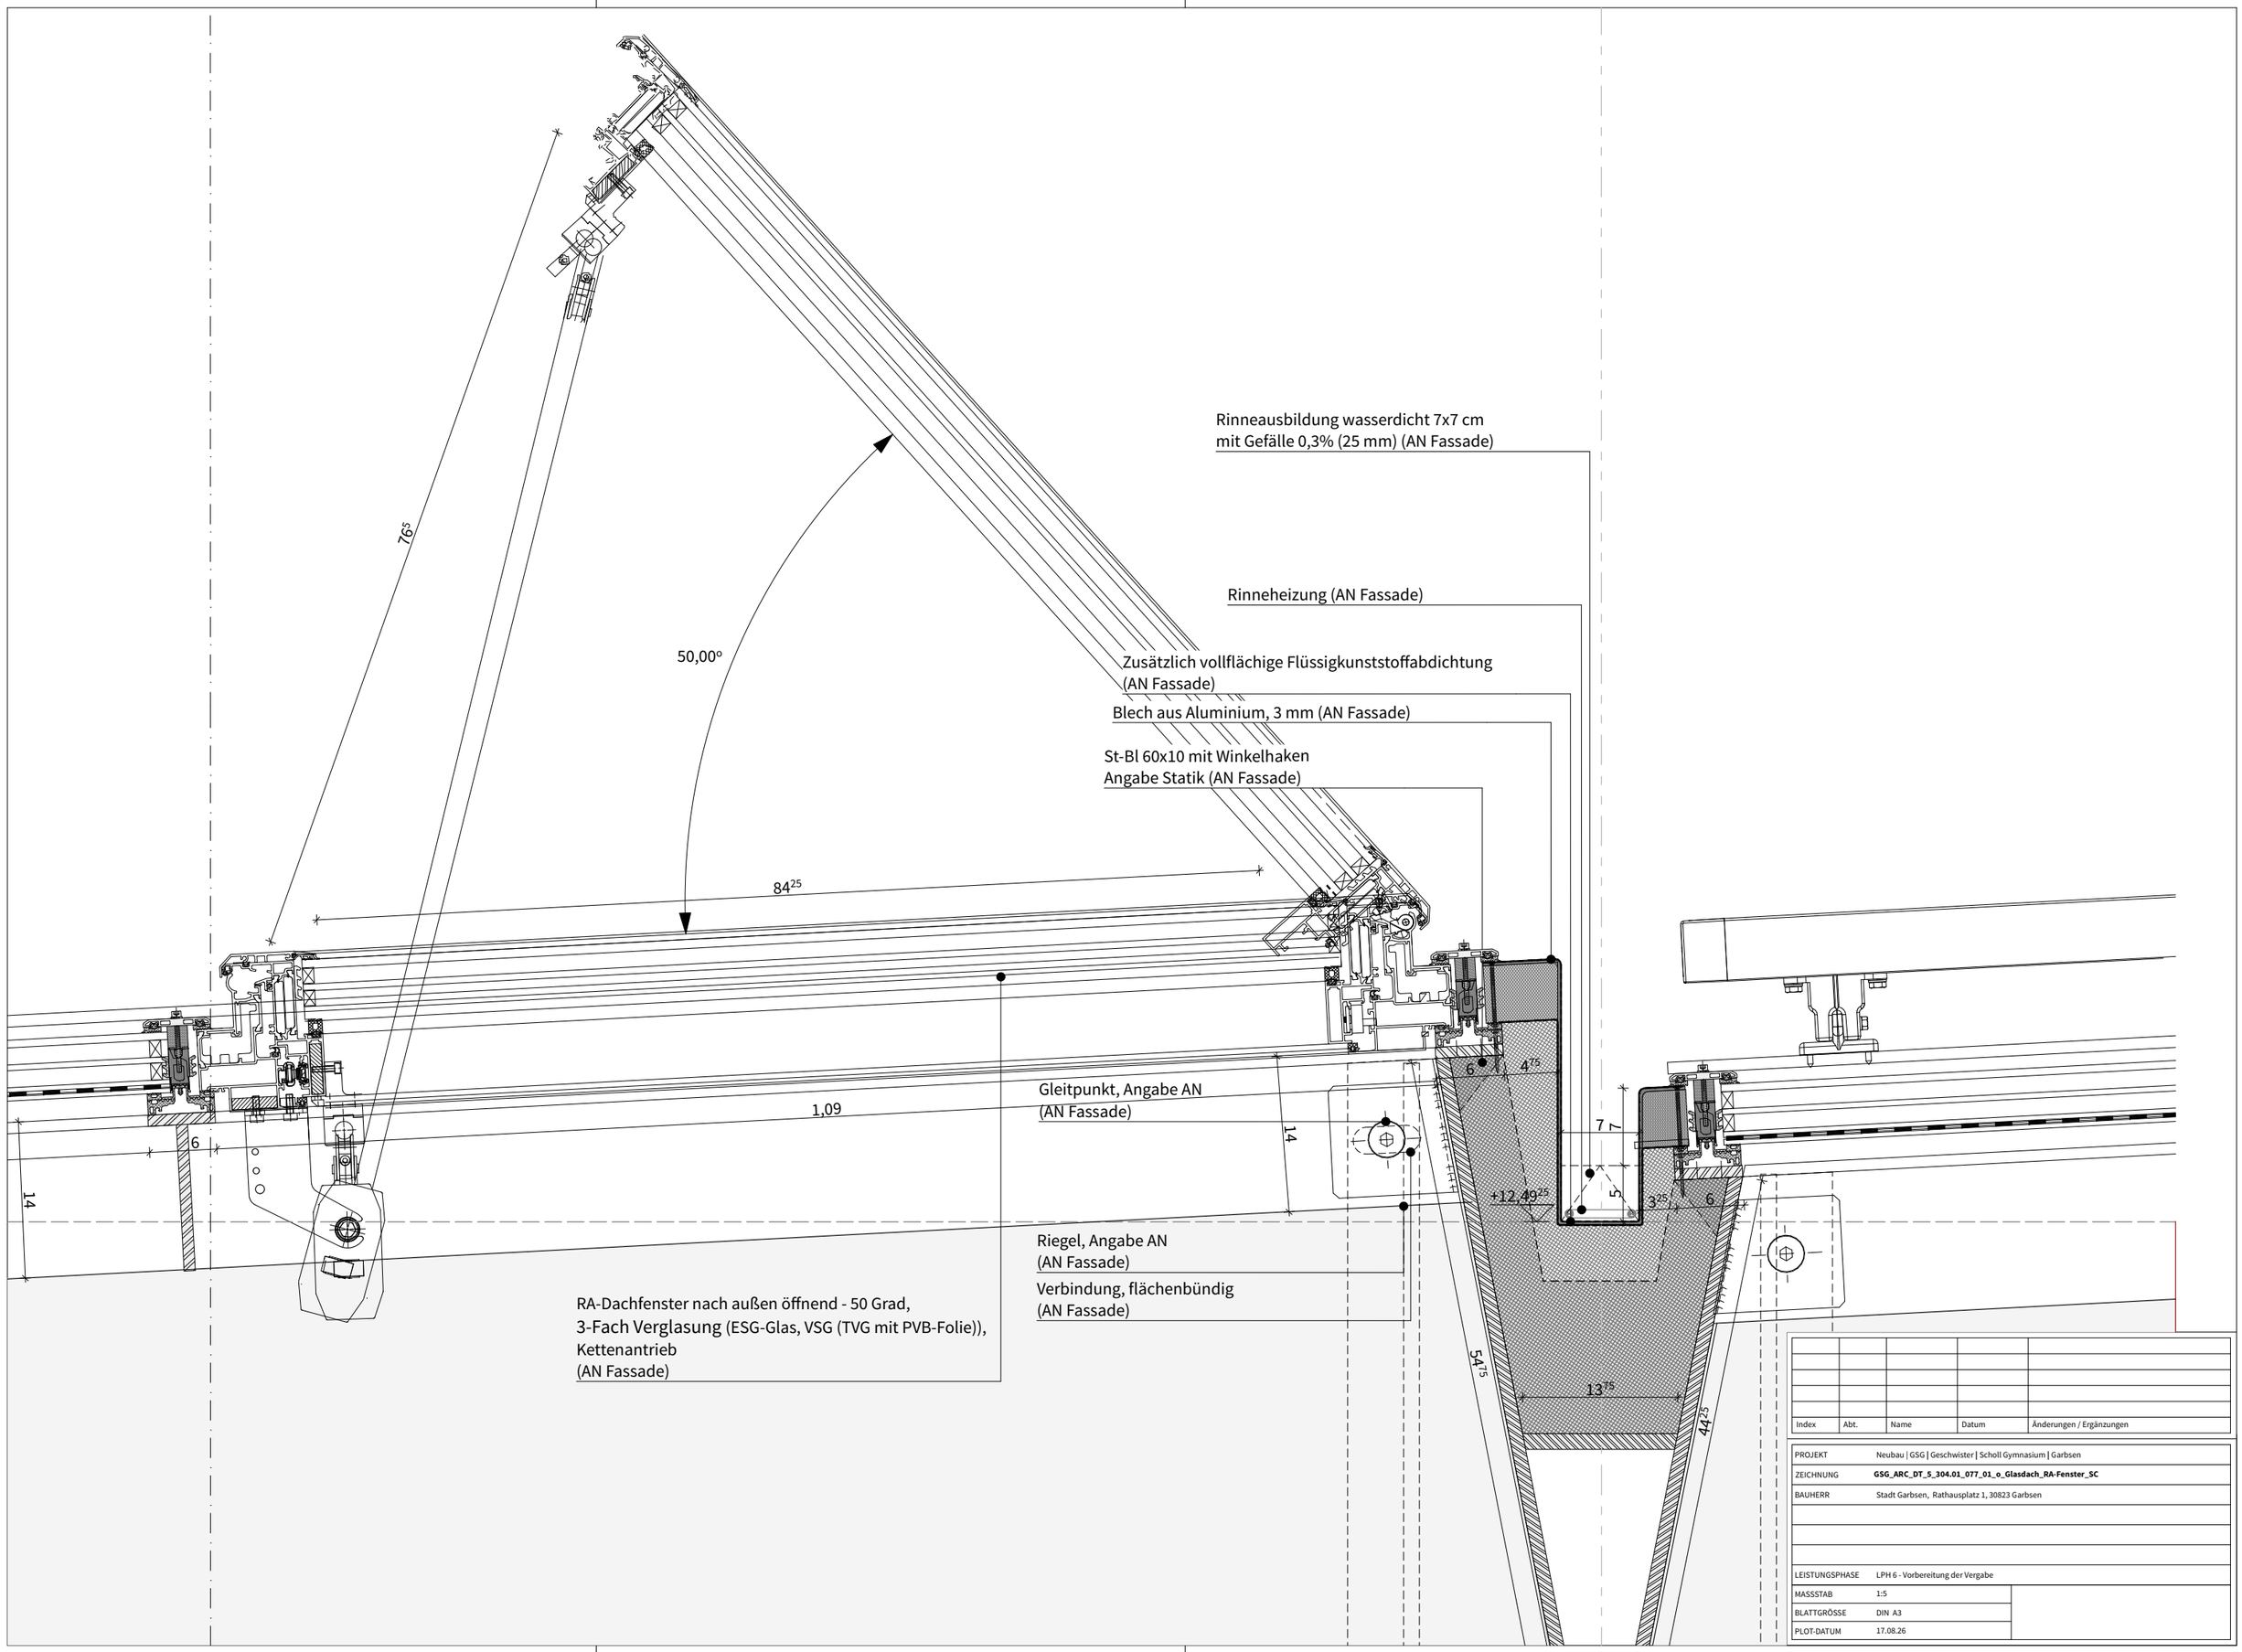


| Index | Abt. | Name | Datum | Änderungen / Ergänzungen |
|---|---|---|---|---|
| | | | | |

| | |
|---|---|
| PROJEKT | Neubau \| GSG \| Geschwister \| Scholl Gymnasium \| Garbsen |
| ZEICHNUNG | **GSG_ARC_DT_5_304.01_077_01_o_Glasdach_RA-Fenster_SC** |
| BAUHERR | Stadt Garbsen, Rathausplatz 1, 30823 Garbsen |
| LEISTUNGSPHASE | LPH 6 - Vorbereitung der Vergabe |
| MASSSTAB | 1:5 |
| BLATTGRÖSSE | DIN A3 |
| PLOT-DATUM | 17.08.26 |