


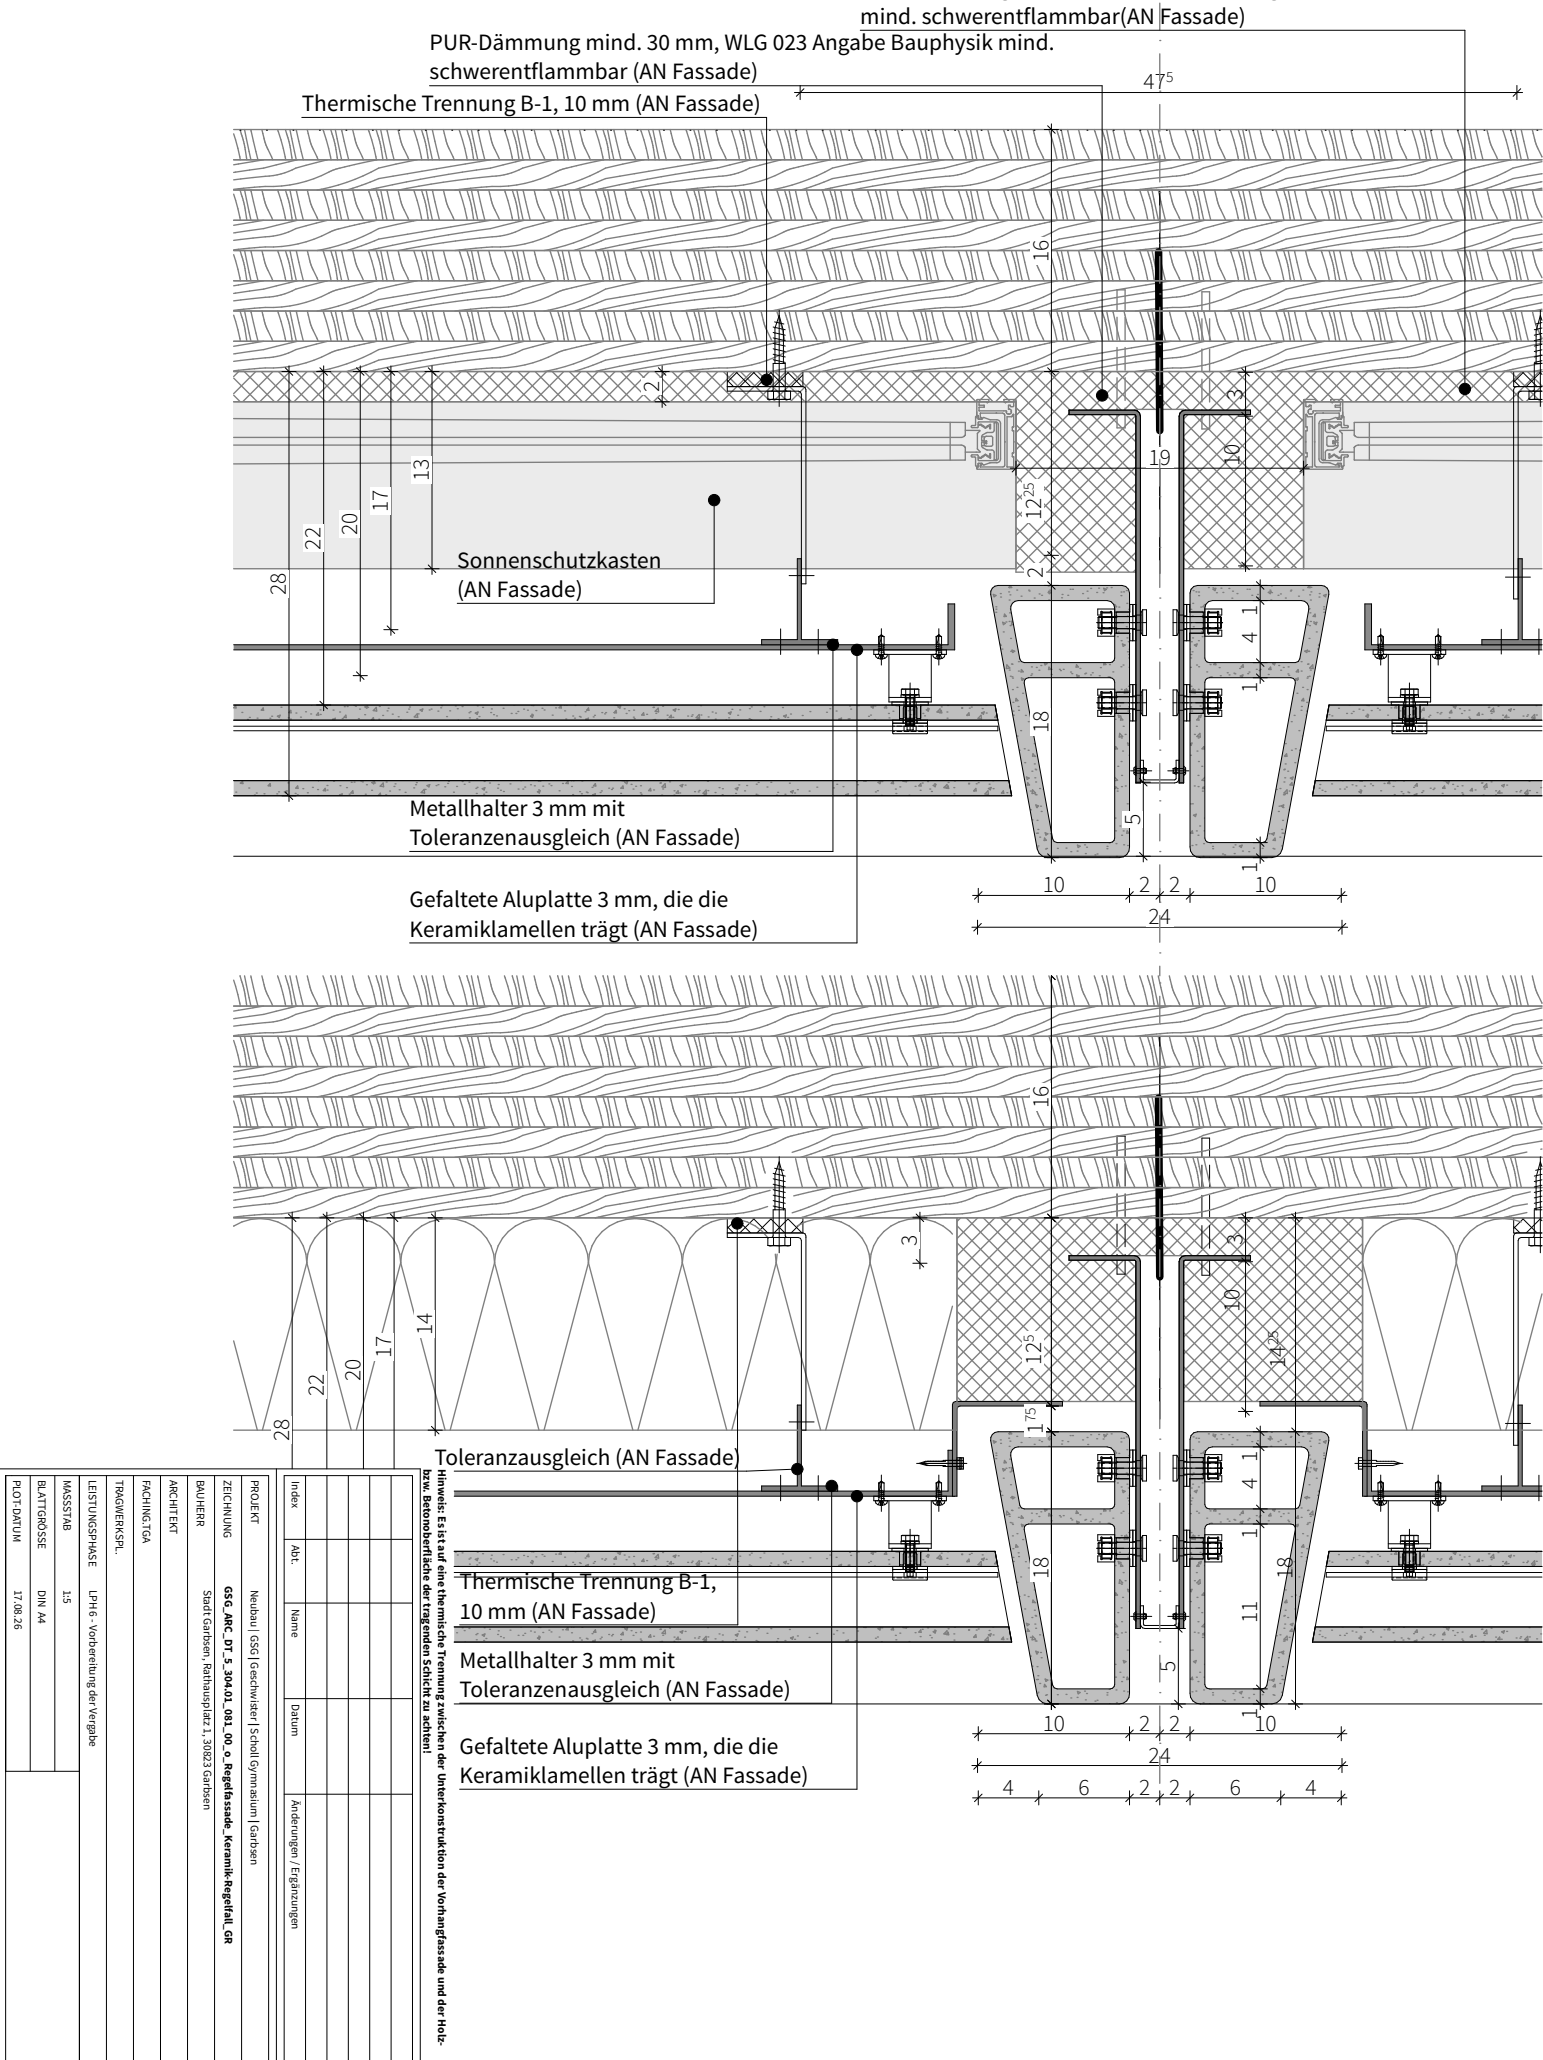

Index	Akt	Name	Datum	Änderungen / Ergänzungen
PROJEKT	Neubau GSG Geschwiler Scholl Gymnasium Garbsen			
ZEICHNUNG	GSG_ARC_DT_5_304.01_081_00_0_Regelfassade_Keramik-Regelfall_GR			
BAUHERR	Stadt Garbsen, Rathausplatz 1, 30823 Garbsen			
ARCHITEKT				
FACHINGENIEUR				
TRACHTERFACH				
LEISTUNGSPHASE	LPH 6 - Vorbereitung der Vergabe			
MASSSTAB	1:5			
BLATTGRÖSSE	DIN A4			
PLOT-DATUM	17.08.26			