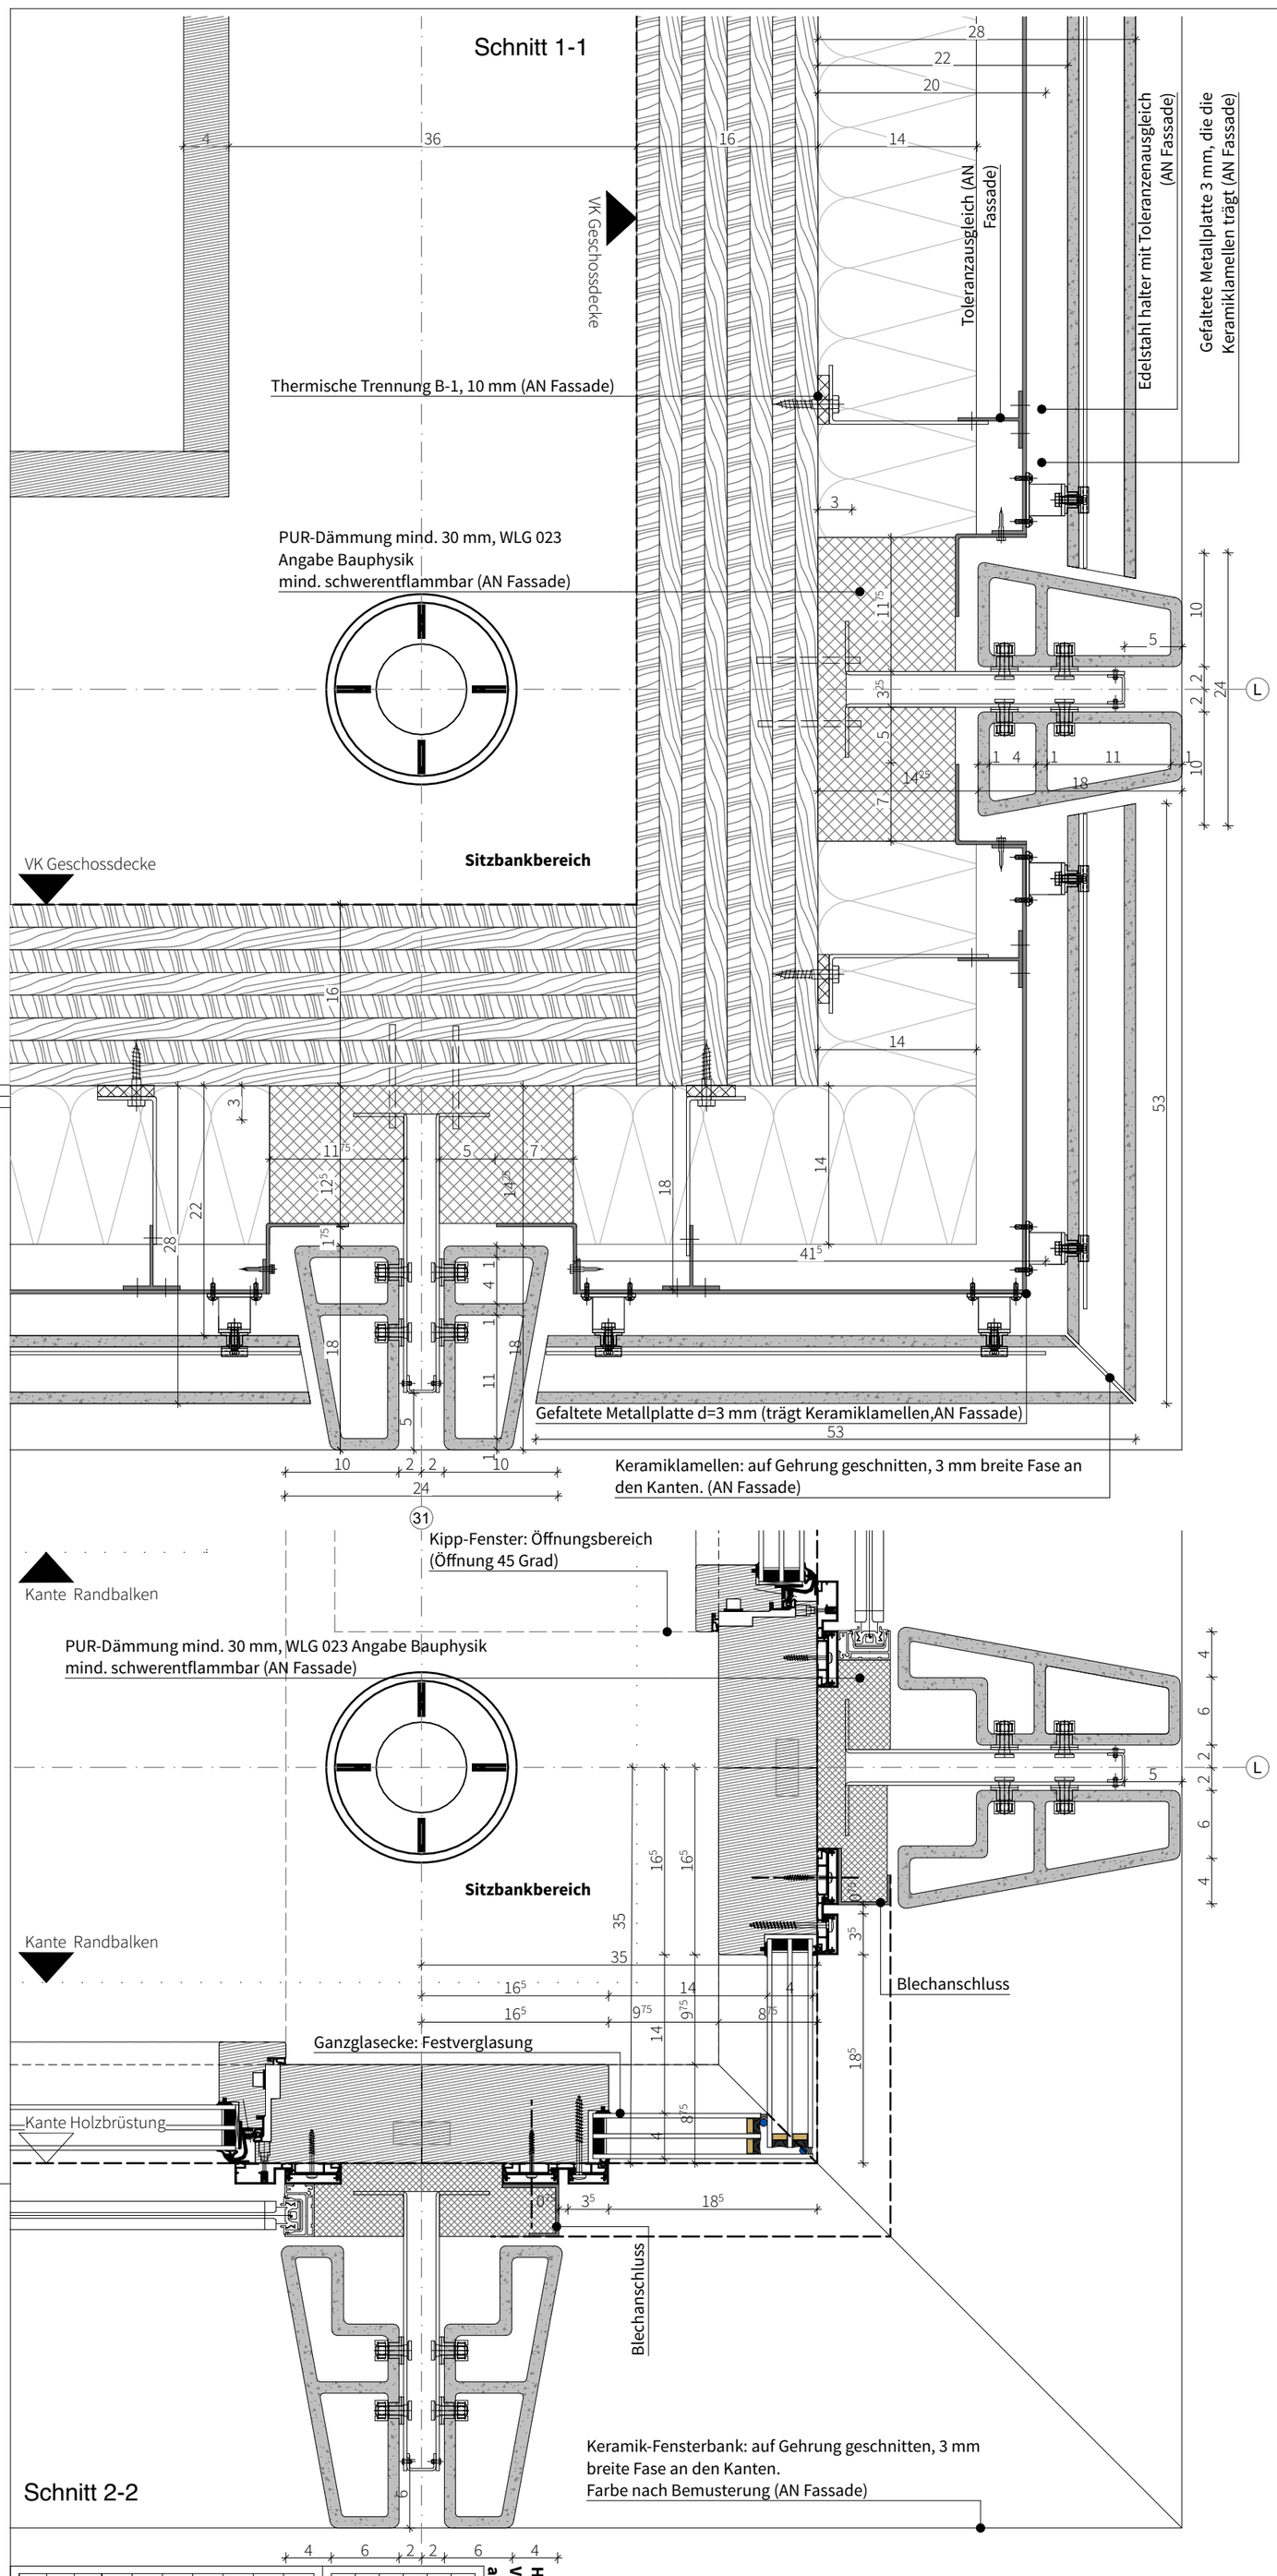

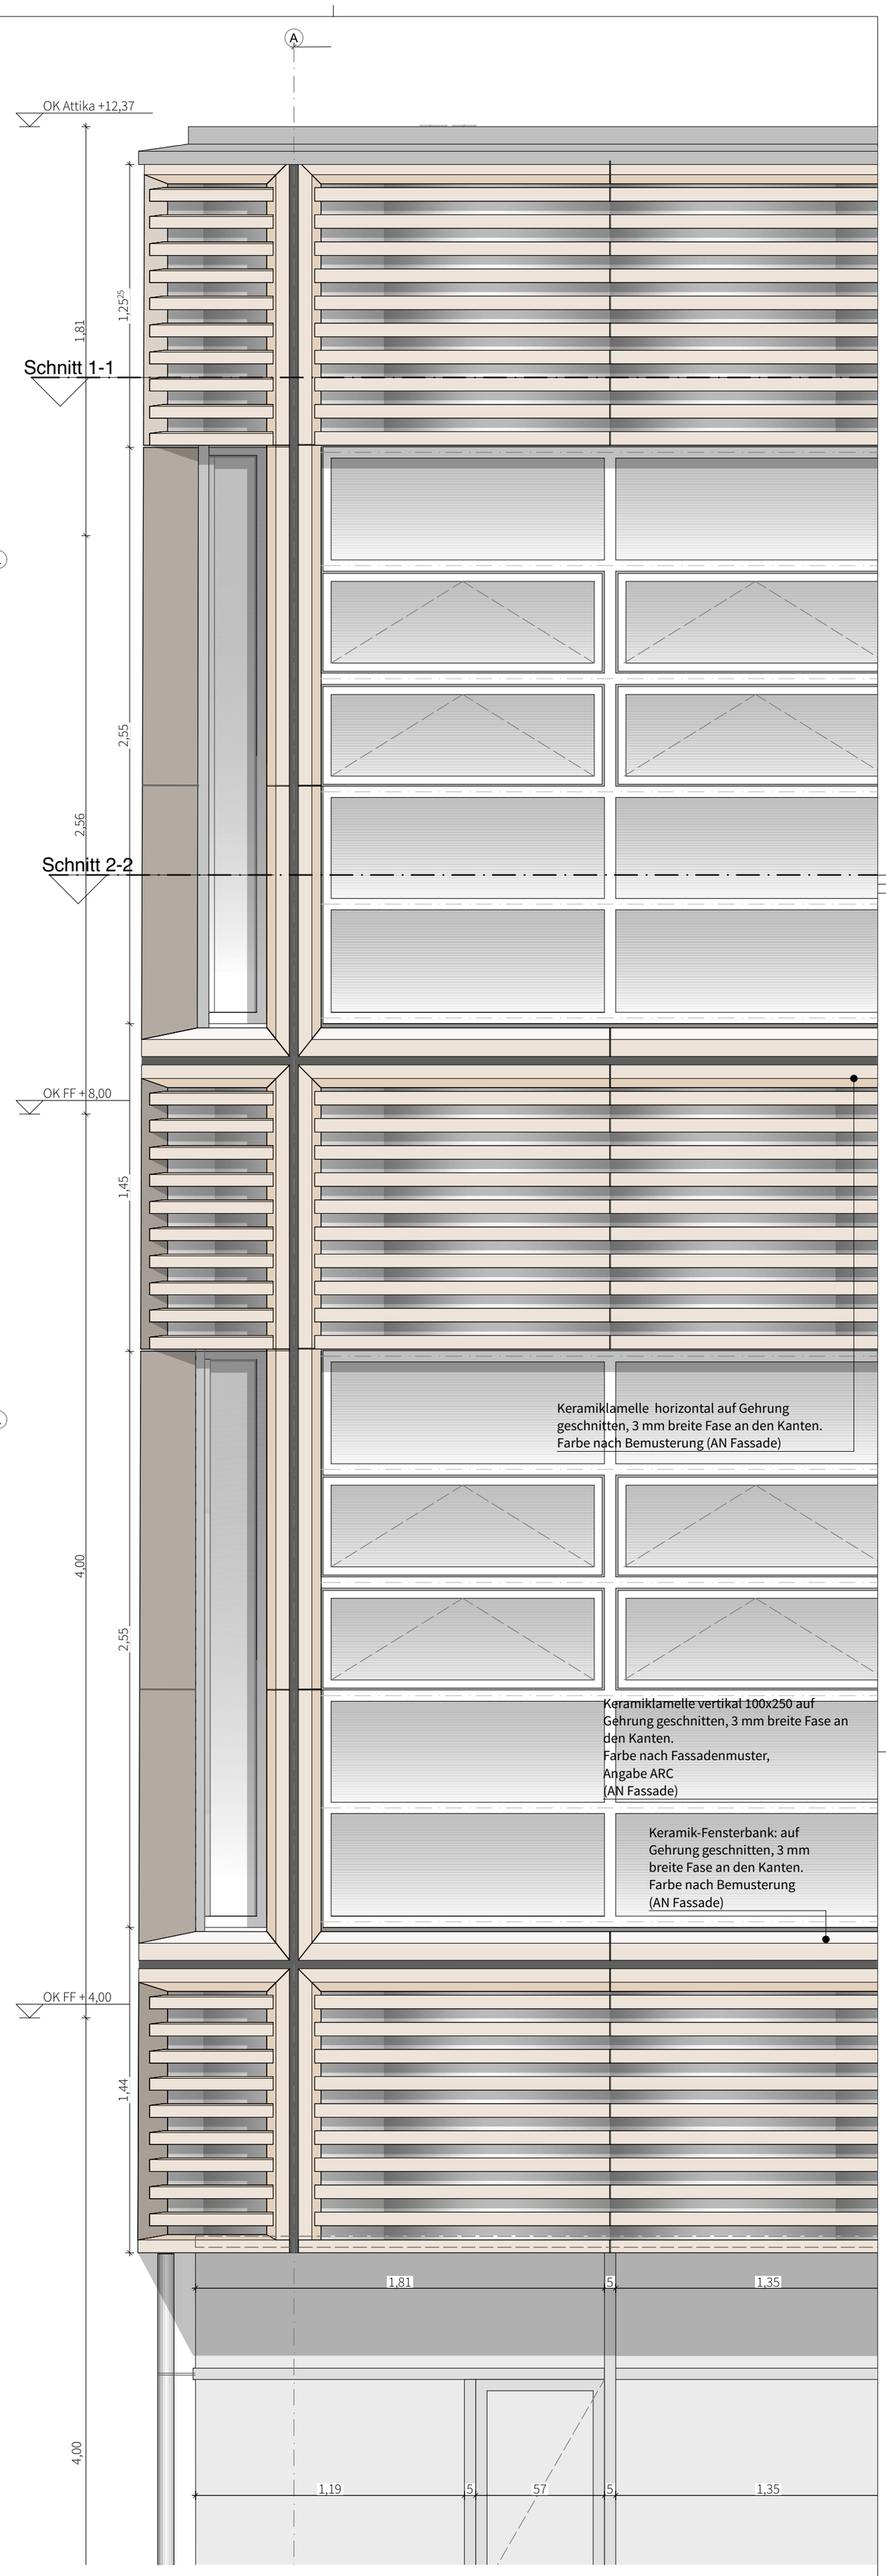

Hinweis: Es ist auf eine thermische Trennung zwischen der Unterkonstruktion der Vorhangfassade und der Holz- bzw. Betonoberfläche der tragenden Schicht zu achten!

Index	Abt.	Name	Datum	Änderungen / Ergänzungen	

PROJEKT	Neubau | GSG | Geschwister | Scholl Gymnasium | Garbsen
ZEICHNUNG	**GSG_ARC_DT_5_304.01_082_03_o_Regelfassade_Glasecke**
BAUHERR	Stadt Garbsen, Rathausplatz 1, 30823 Garbsen
LEISTUNGSPHASE	LPH 6 - Vorbereitung der Vergabe
MASSSTAB	1:5, 1:20
BLATTGRÖSSE	DIN A2
PLOT-DATUM	17.08.26