


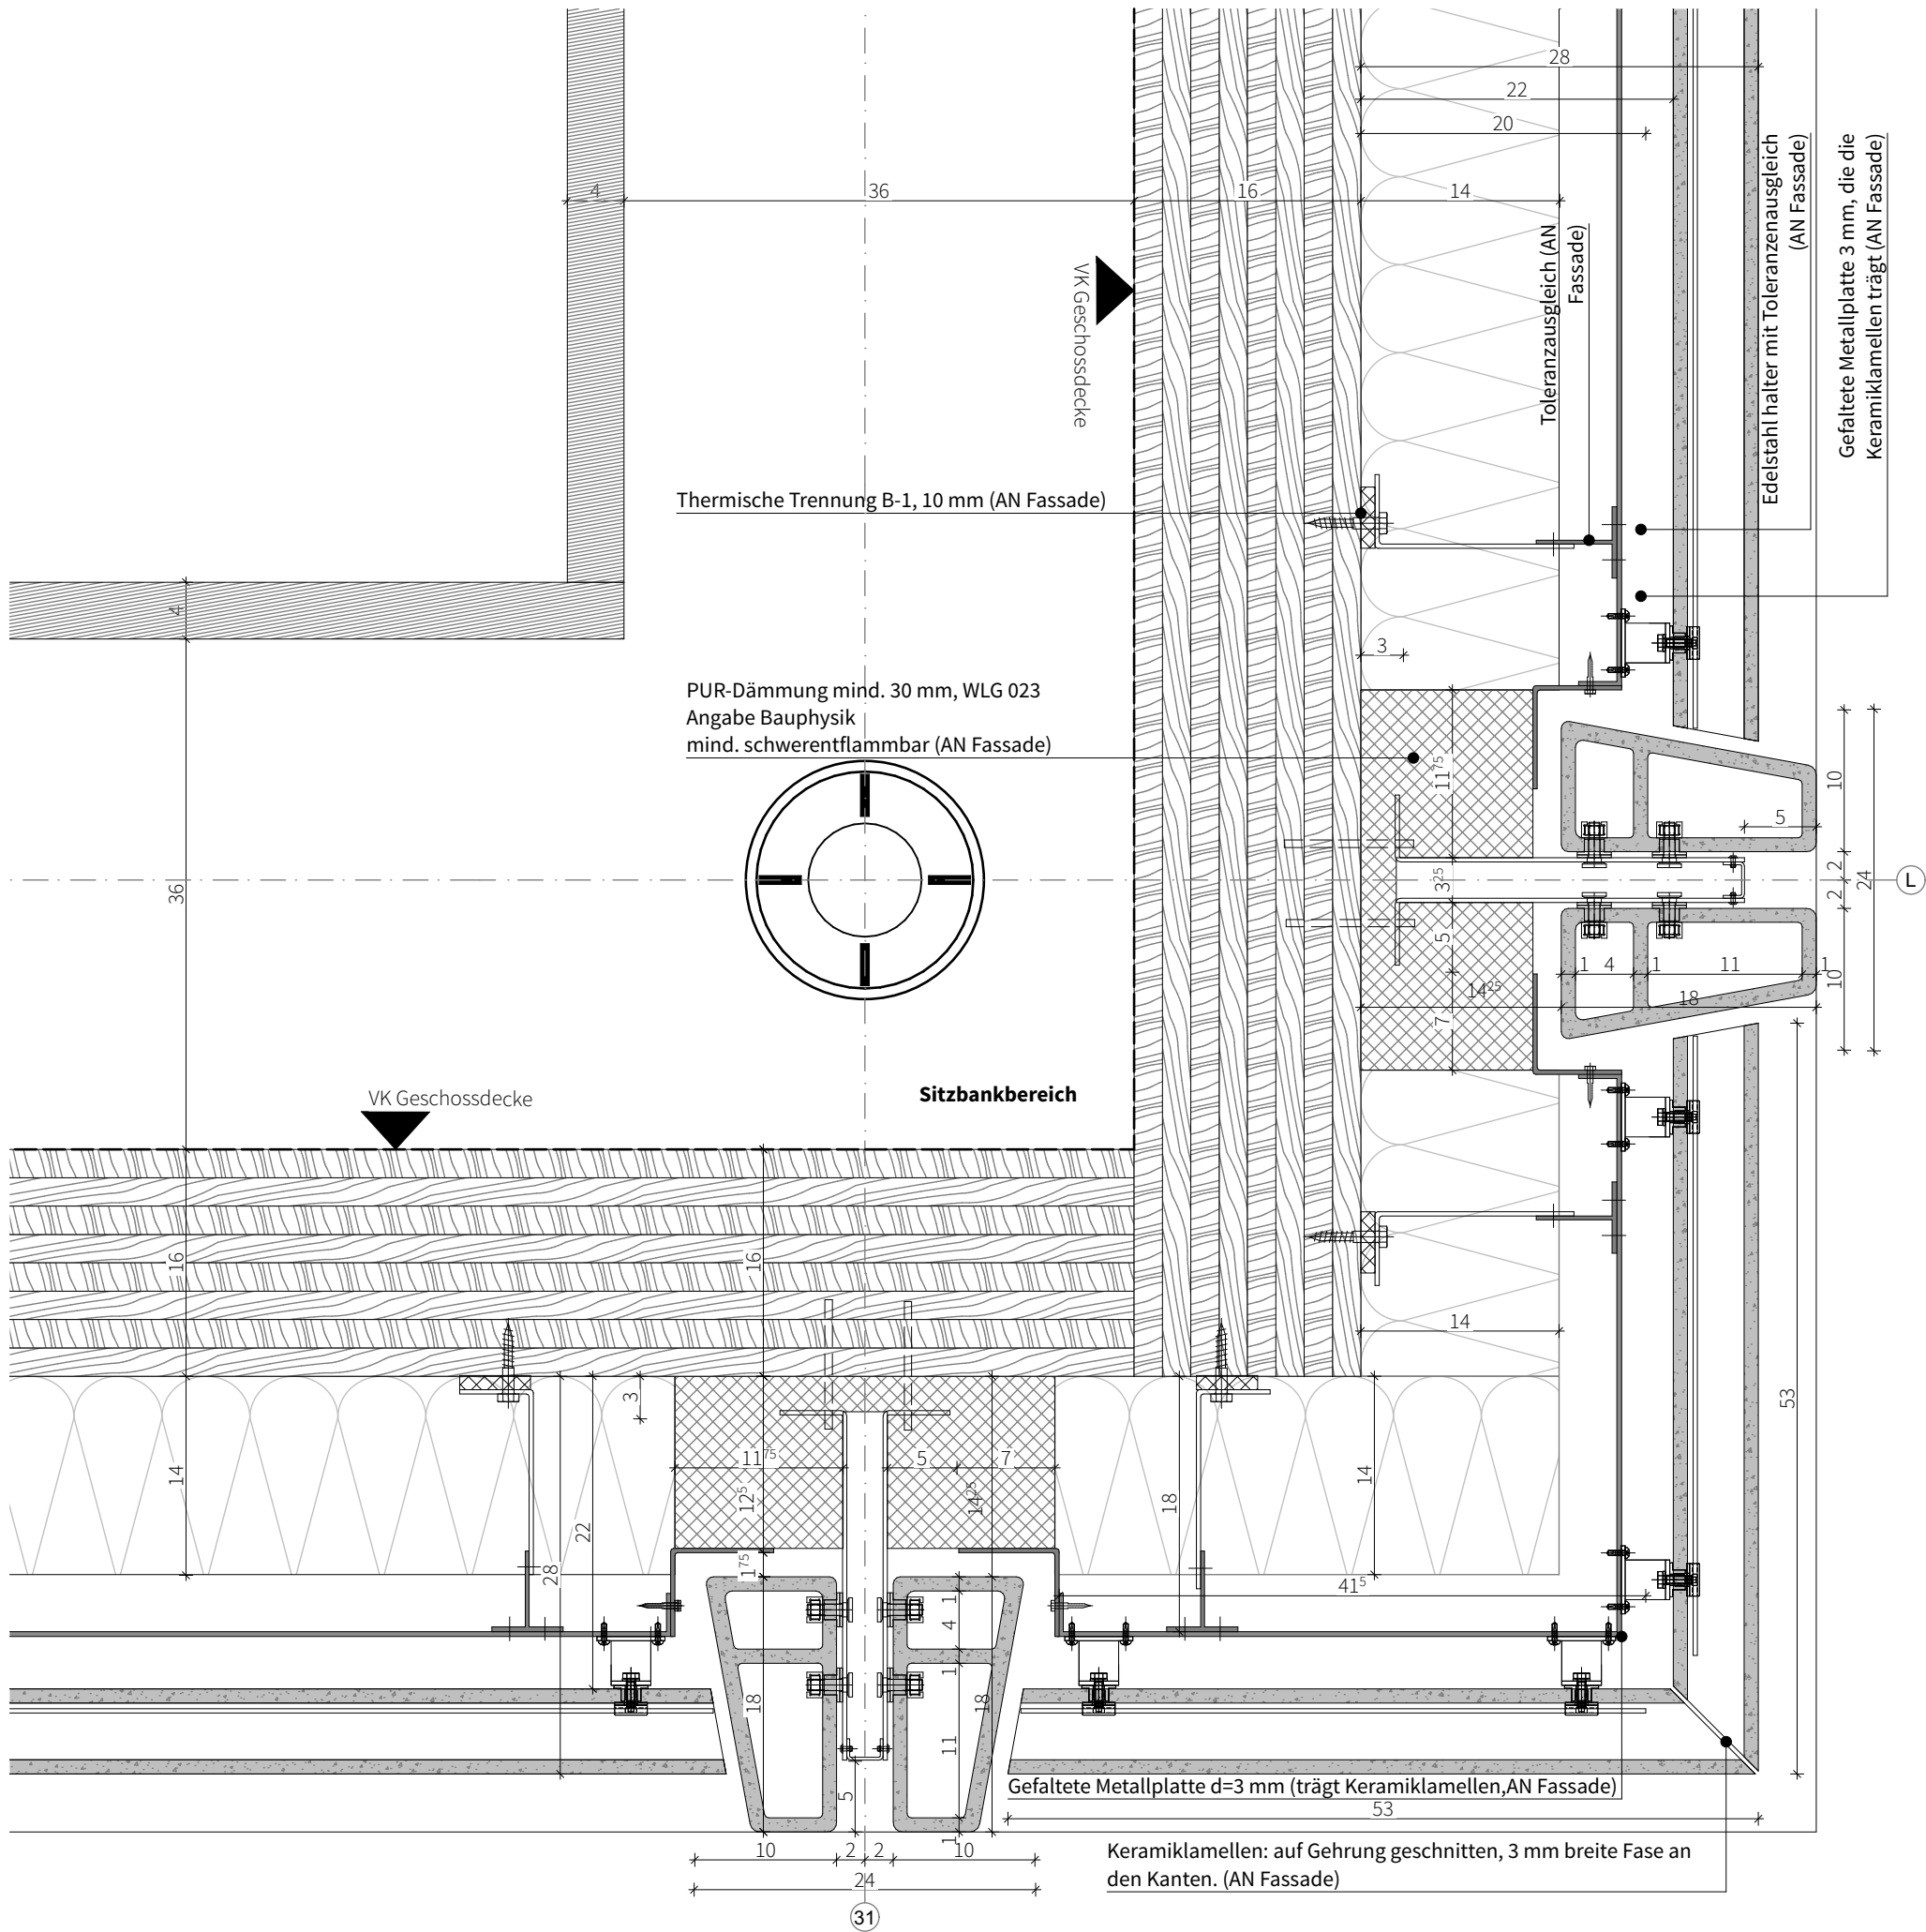

Index	Abt.	Name	Datum	Änderungen / Ergänzungen
PROJEKT				
Neubau GSG Geschwister Scholl Gymnasium Garbsen				
ZEICHNUNG				
GSG_ARC_DT_5_304.01_083_01_o_Regelfassade_Keramikcke				
BAUHERR				
Stadt Garbsen, Rathausplatz 1, 30823 Garbsen				
LEISTUNGSPHASE				
LPH 6 - Vorbereitung der Vergabe				
MASSSTAB		1:5		
BLATTGRÖSSE		DIN A3		
PLOT-DATUM		17.08.26		