


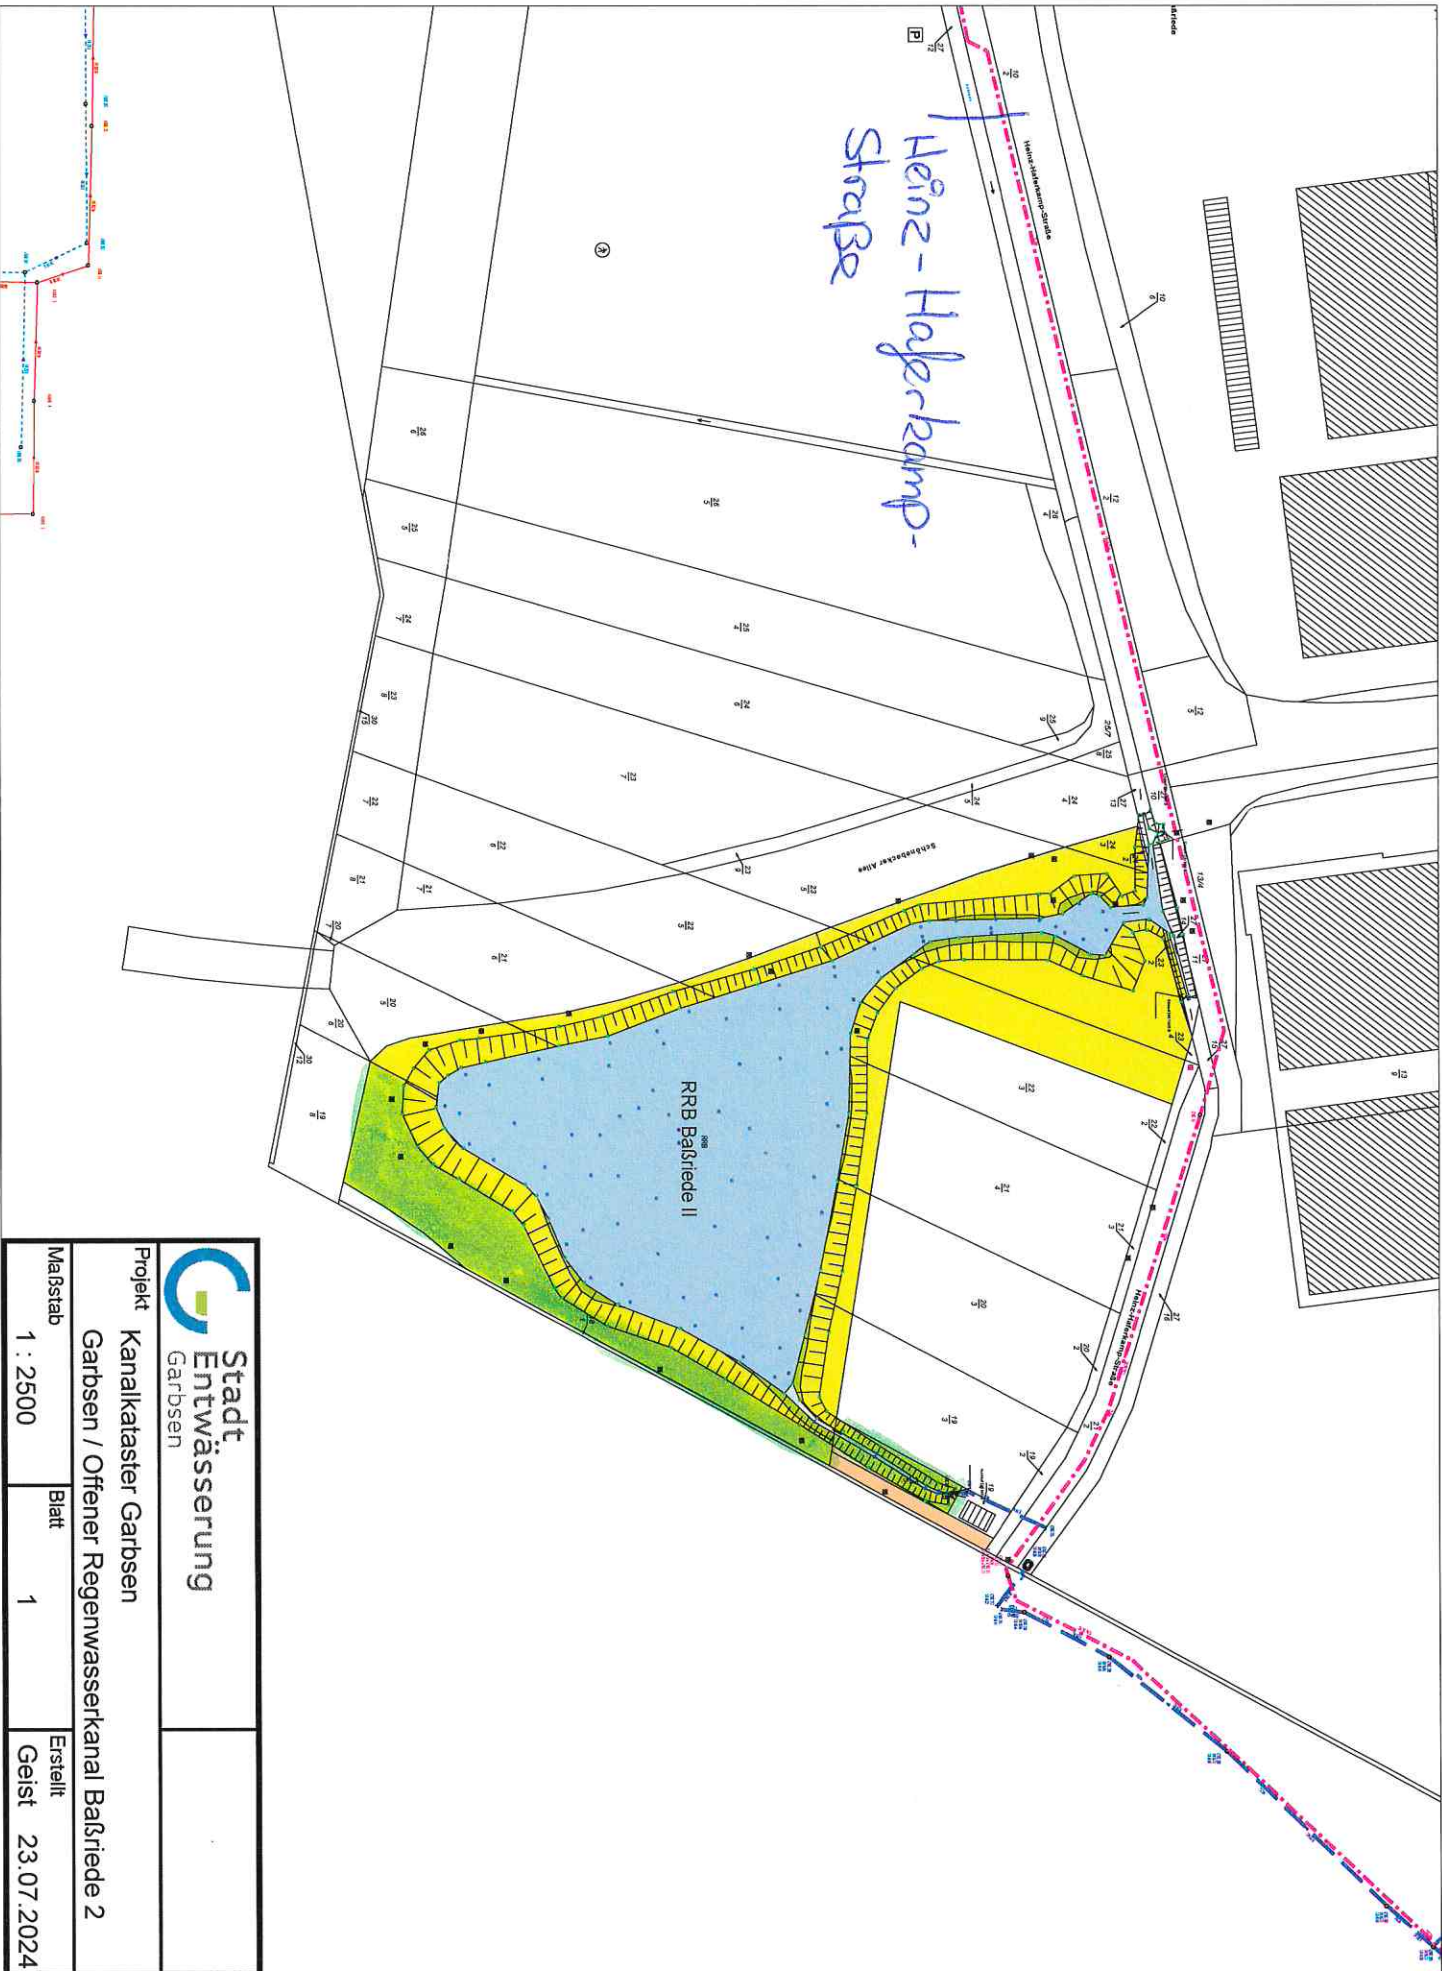

**Stadt
Entwässerung**
Garbsen

Projekt Kanalplan Garbsen
Garbsen / Offener Regenwasserkanal Bällriede 2

Maßstab	Blatt	Erstellt
1 : 2500	1	Geist 23.07.2024