


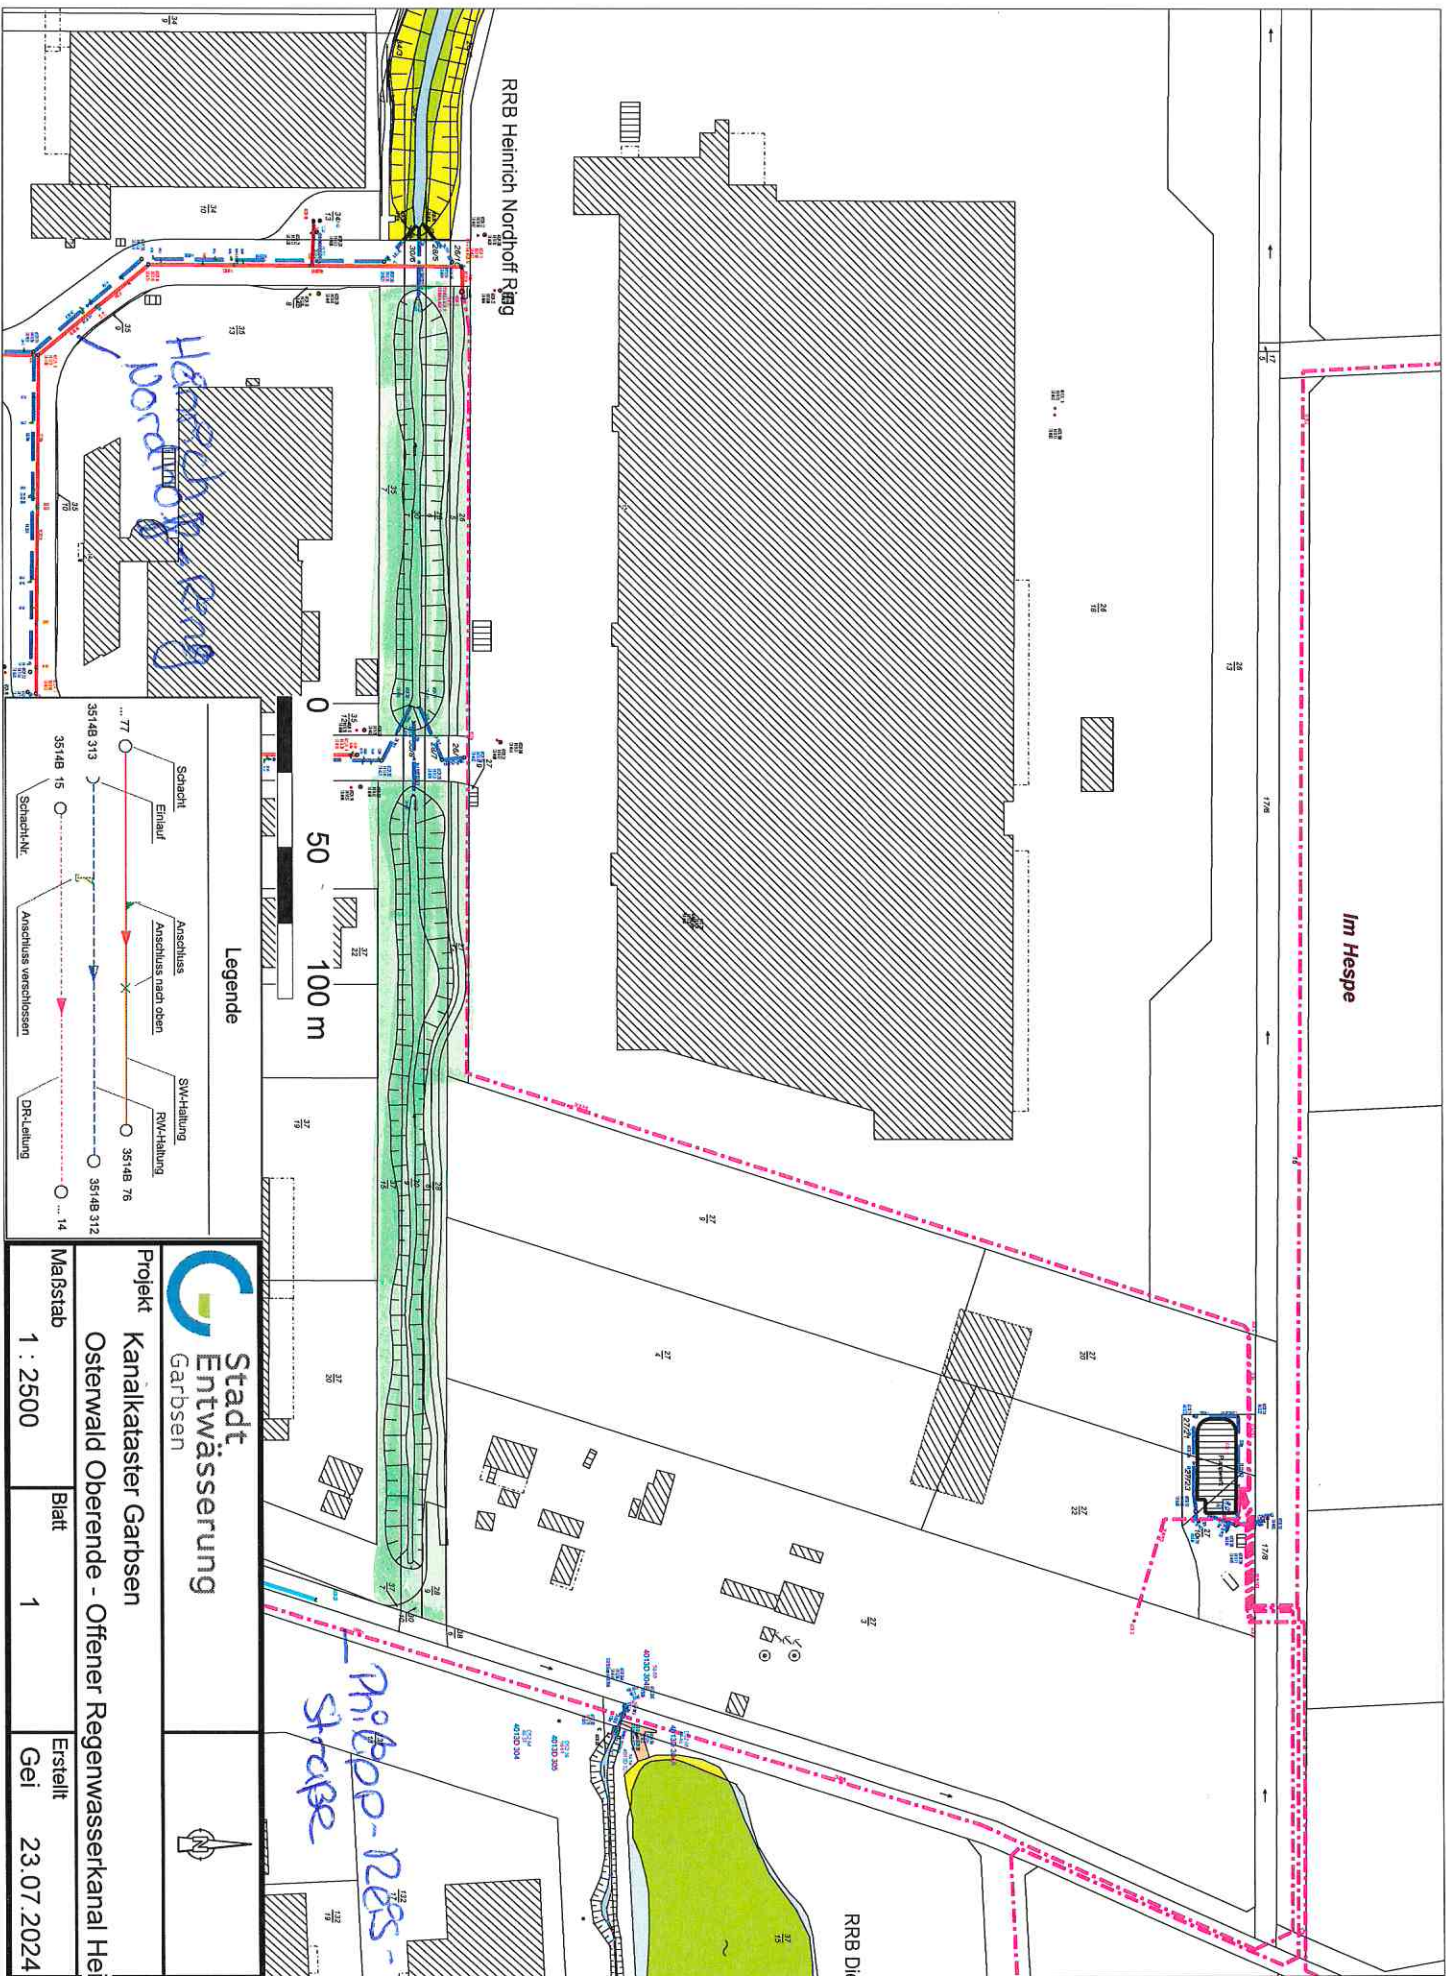

Im Hespe

RRB Heinrich Nordhoff Ring

RRB Die

Legende

Stadt
Entwässerung
Garbsen

Projekt Kanal-kataster Garbsen

Osterwald Oberende - Offener Regenwasserkanal Heinrich Nordhoff Ring

Maßstab

1 : 2500

Blatt

1

Erstellt

Gei 23.07.2024

Schacht
Einlauf
Anschluss
Anschluss nach oben
SW-Haltung
RW-Haltung
Df-Haltung
Df-Haltung



0 50 100 m

Möpp-Res-Strabe