




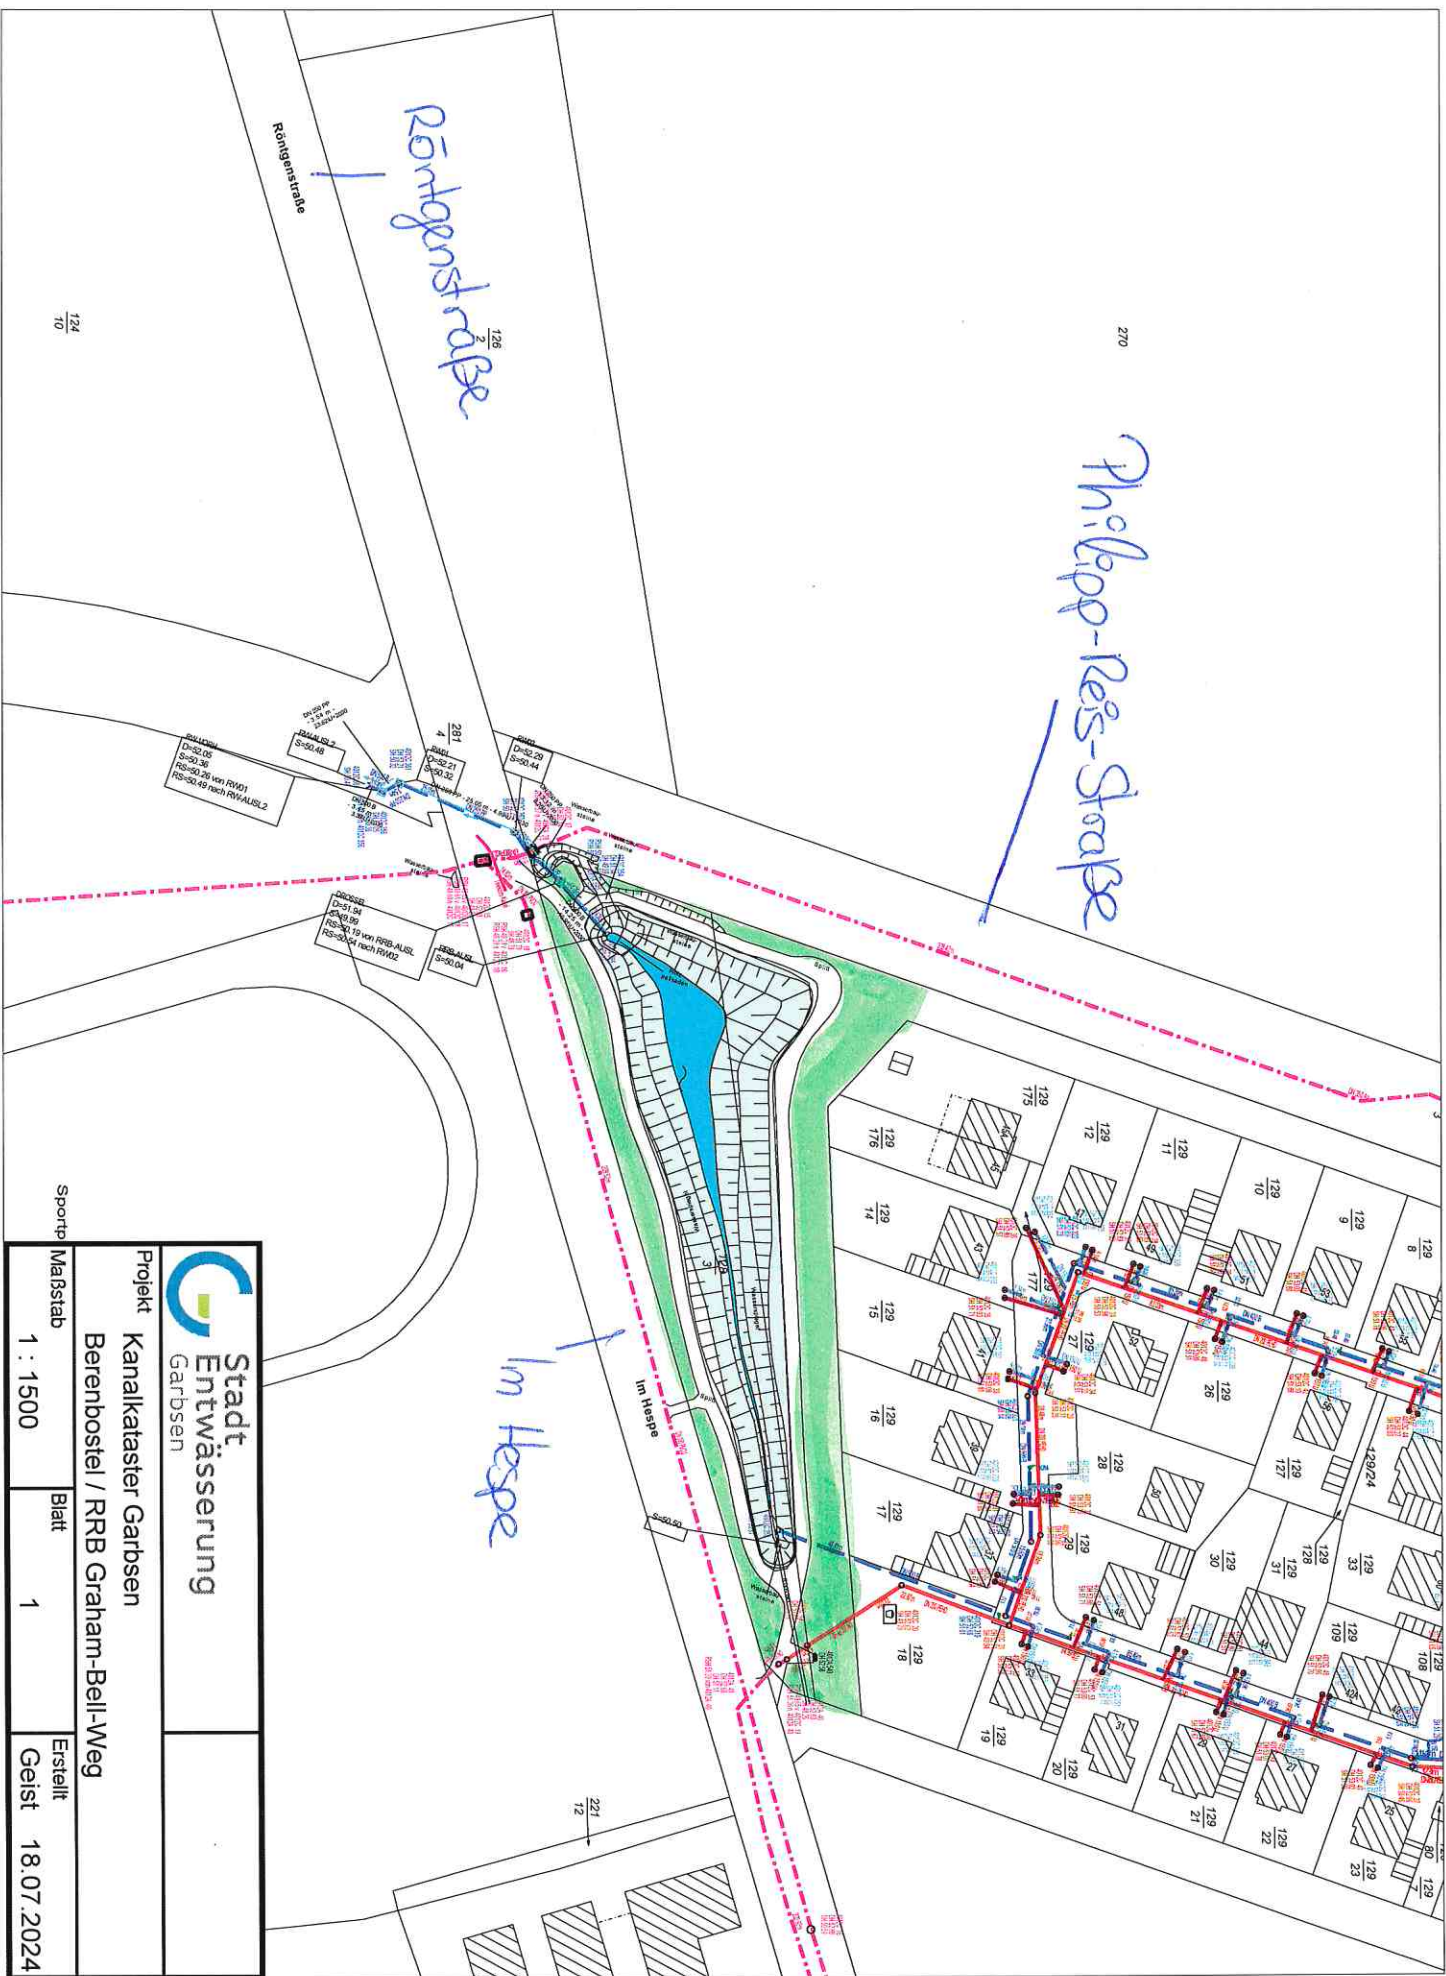

**Stadt
Entwässerung**
Garbsen

Projekt			Kanalkataster Garbsen	
			Berenbostel / RRB Graham-Bell-Weg	
Maßstab		Blatt	1	Erstellt
1 : 1500				Geist 18.07.2024