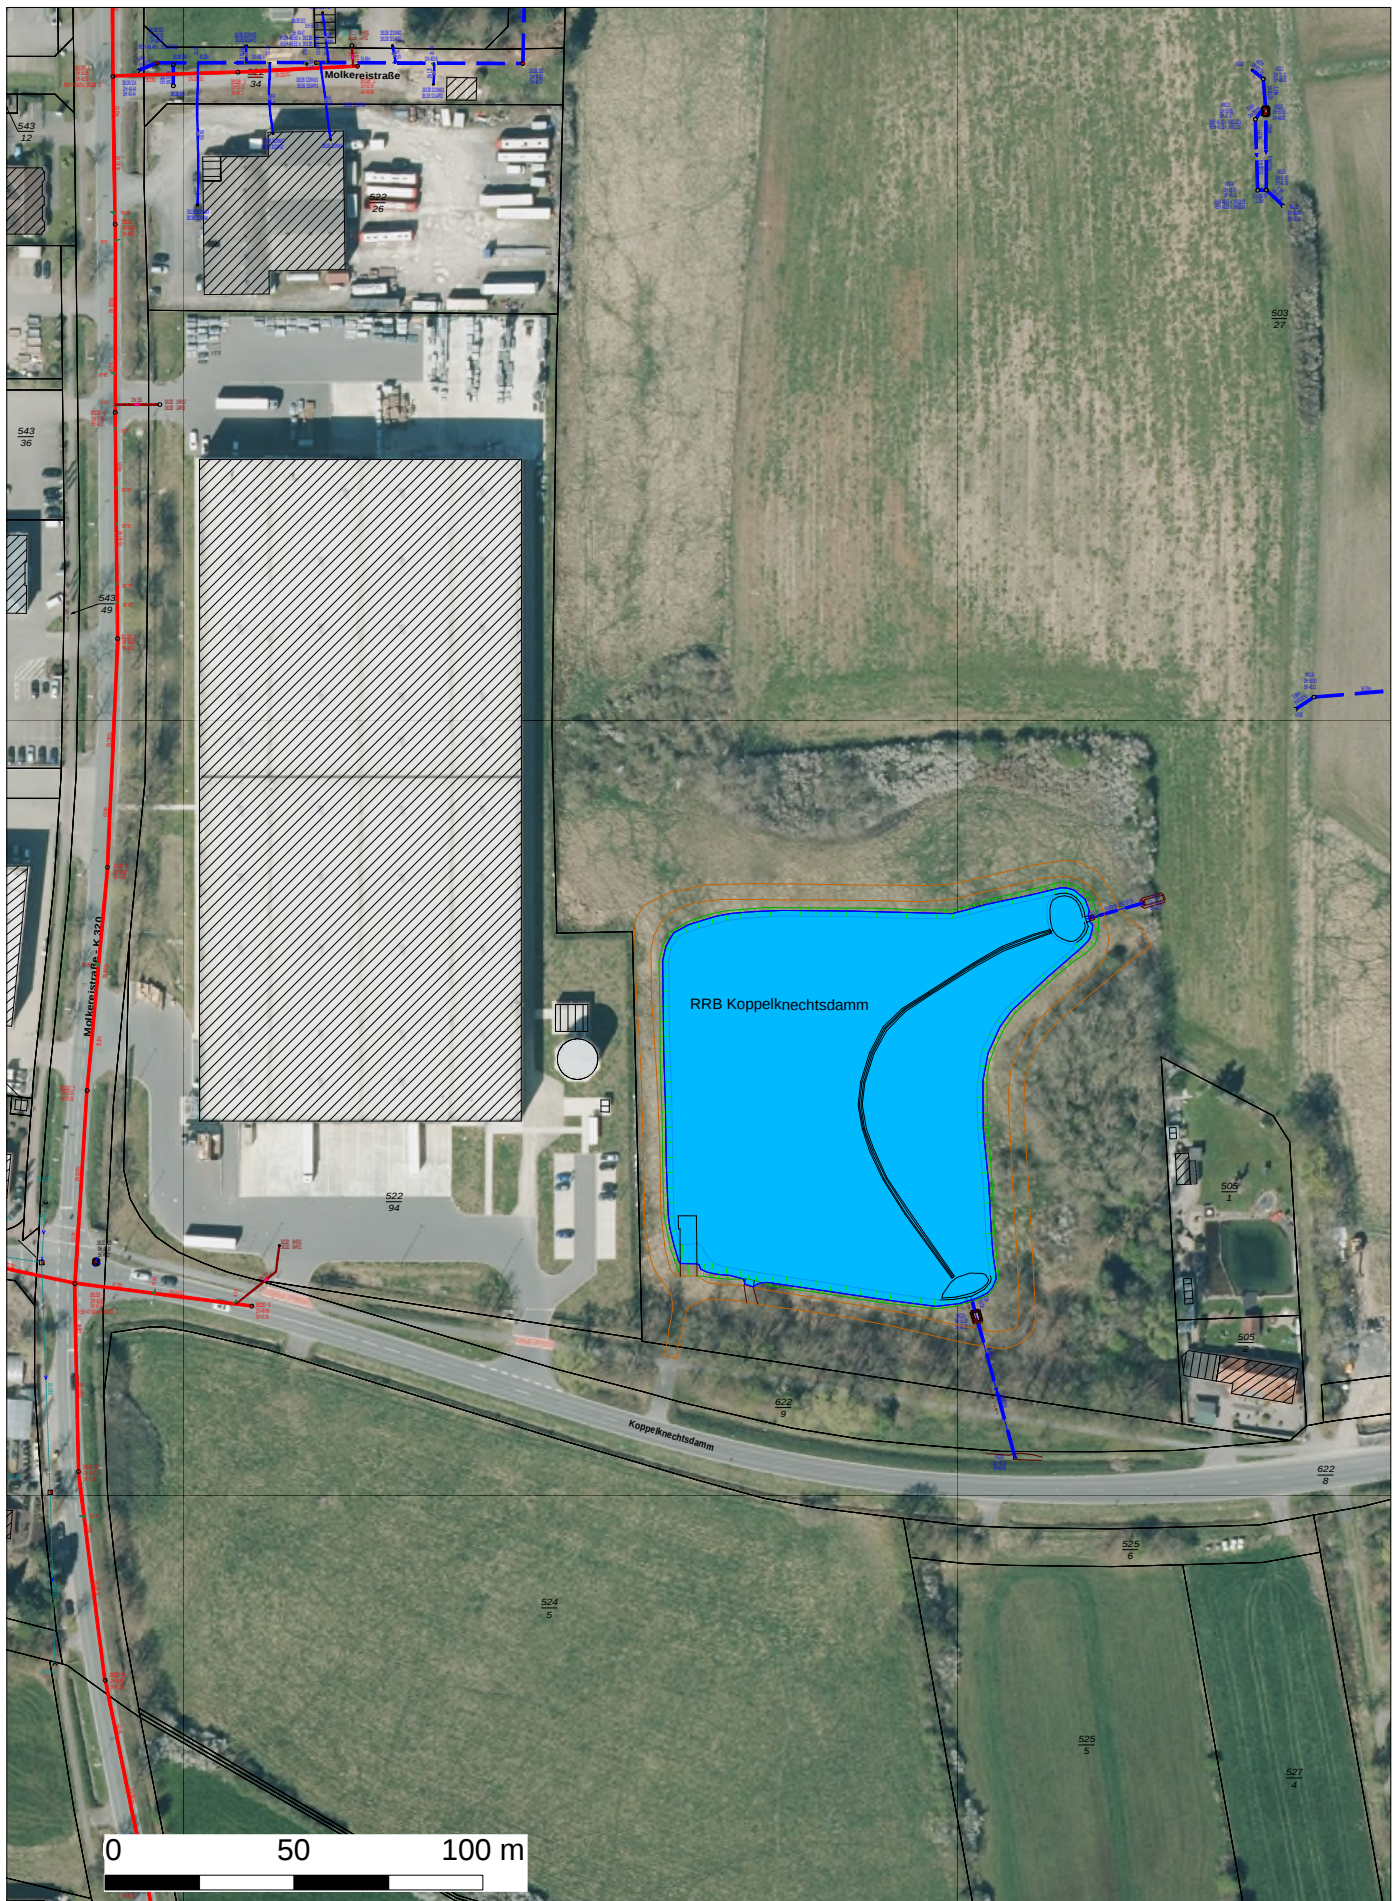


 Stadt Entwässerung Garbsen			
Projekt Kanalkatatser Garbsen Koppelknechtsdamm - Osterwald			
Maßstab 1 : 2000		Blatt 1	
		Erstellt Gei 17.07.2025	