




Legende:

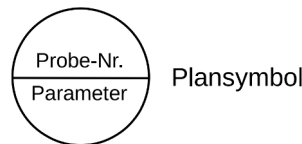

Befund anhand der Bewertungsgrundlagen:



Parameterabkürzungen:

AsBE	Asbest, VDI 3866-5 Anh. B, Einz., NWG 0,001%
AsBM	Asbest, VDI 3866-5 Anh. B, Misch., NWG 0,001%
BÖ	Bauteilöffnung



Grundlage der Zeichnung ist der vom AG übermittelte Bestandsplan

Titel:
1. OG

Projekt:
JKG Johannes-kepler-Gymnasium,
Planetenring 9, 30823 Garbsen

Proj.Nr.:
EHA-23-0561


AG.:
Stadt Garbsen

Auft.Nr.:


Bearb.:
J. Spinder

Gepr.:

Dat.:
09.03.2026

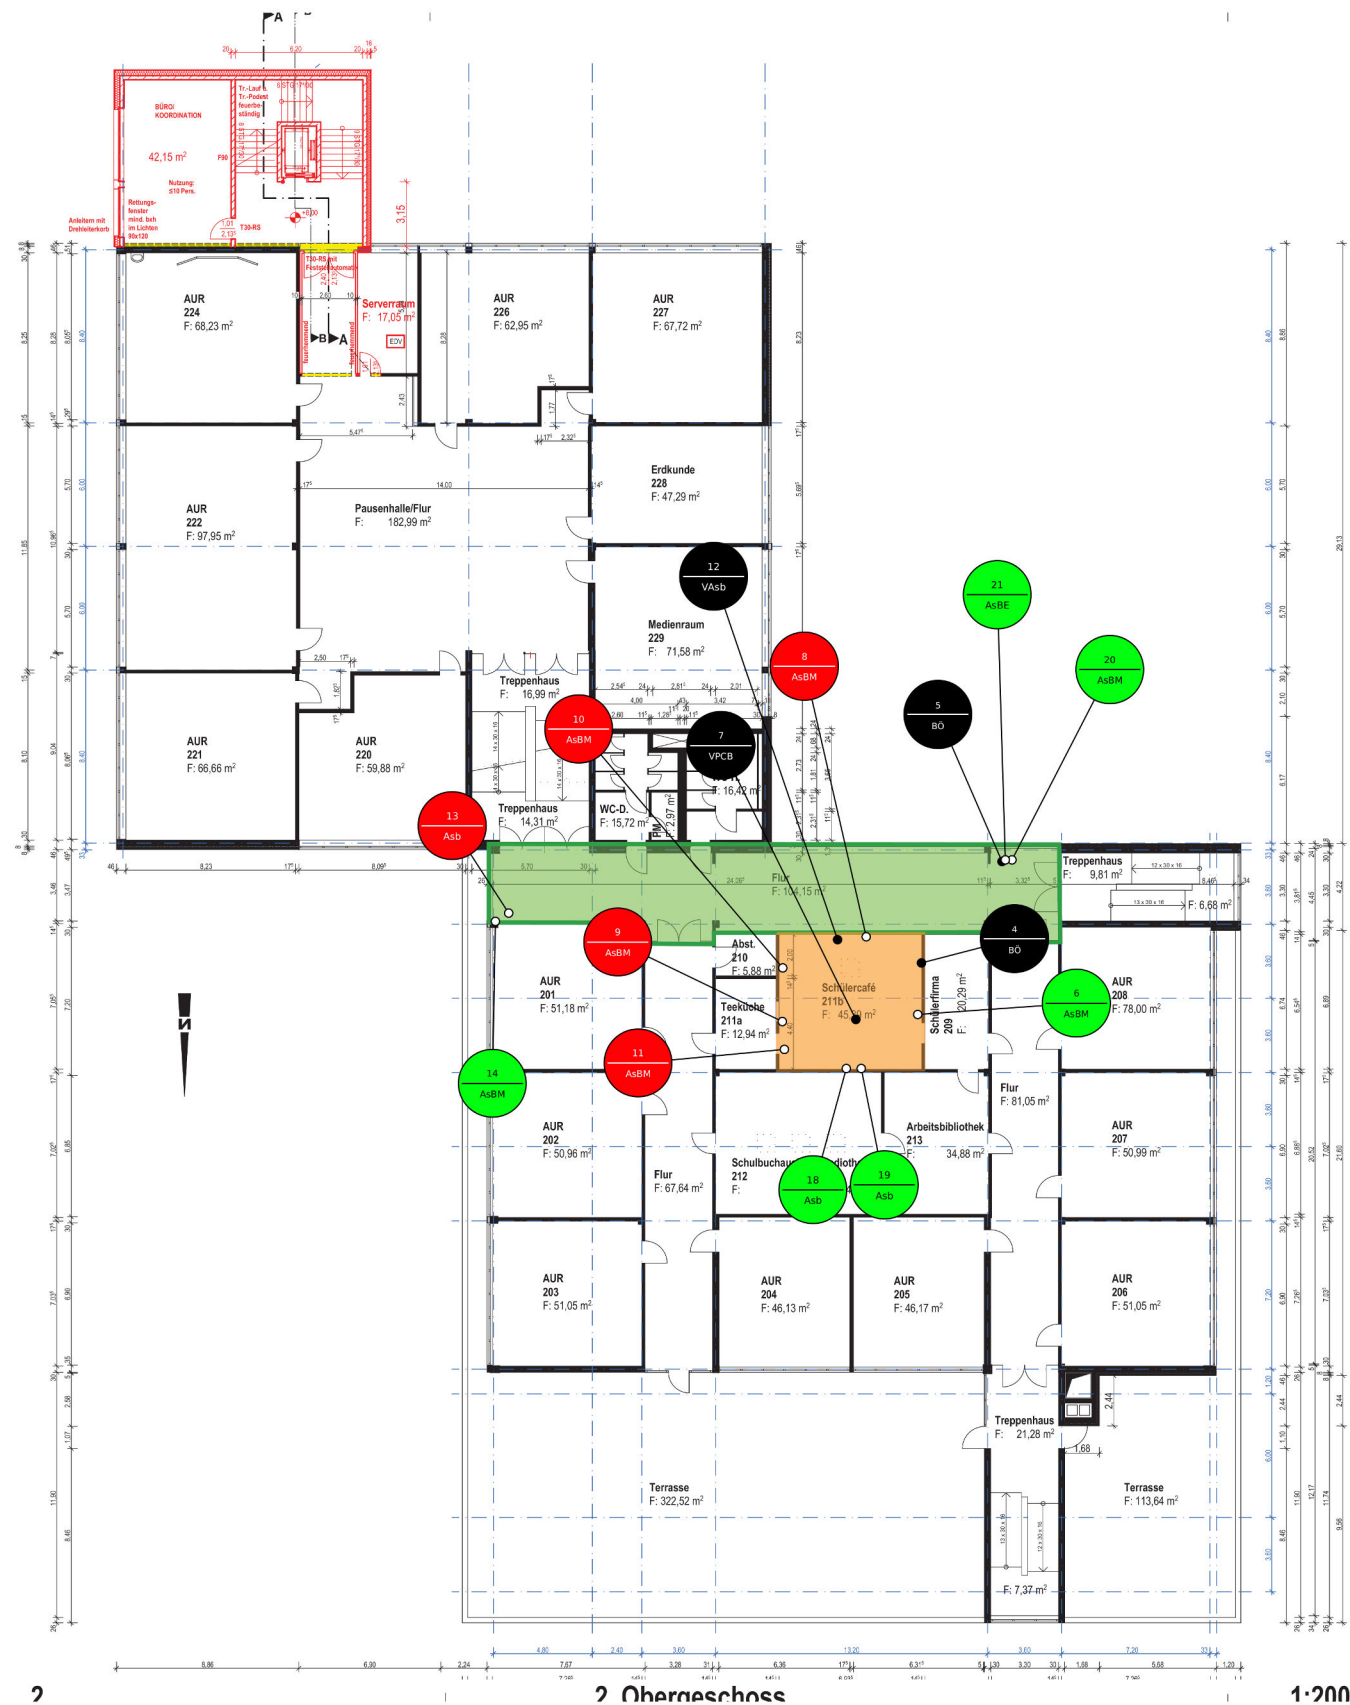

Legende:

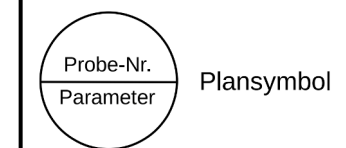

Befund anhand der Bewertungsgrundlagen:

- Arbeitsschutz-relevant ● Entsorgungs-relevant ● Ohne Befund

Parameterabkürzungen:

- Asb** Asbest, VDI 3866-5, NWG 1%
- AsBE** Asbest, VDI 3866-5 Anh. B, Einz., NWG 0,001%
- AsBM** Asbest, VDI 3866-5 Anh. B, Misch., NWG 0,001%
- BÖ** Bauteilöffnung
- VAsb** Verdacht auf Asbest
- VPCB** Verdacht auf PCB



Grundlage der Zeichnung ist der vom AG übermittelte Bestandsplan

Titel:
2. OG

Projekt:
JKG Johannes-kepler-Gymnasium,
Planetenring 9, 30823 Garbsen

Proj.Nr.:
EHA-23-0561


AG.:
Stadt Garbsen

Auft.Nr.:


Bearb.:
J. Spinder

Gepr.:

Dat.:
09.03.2026

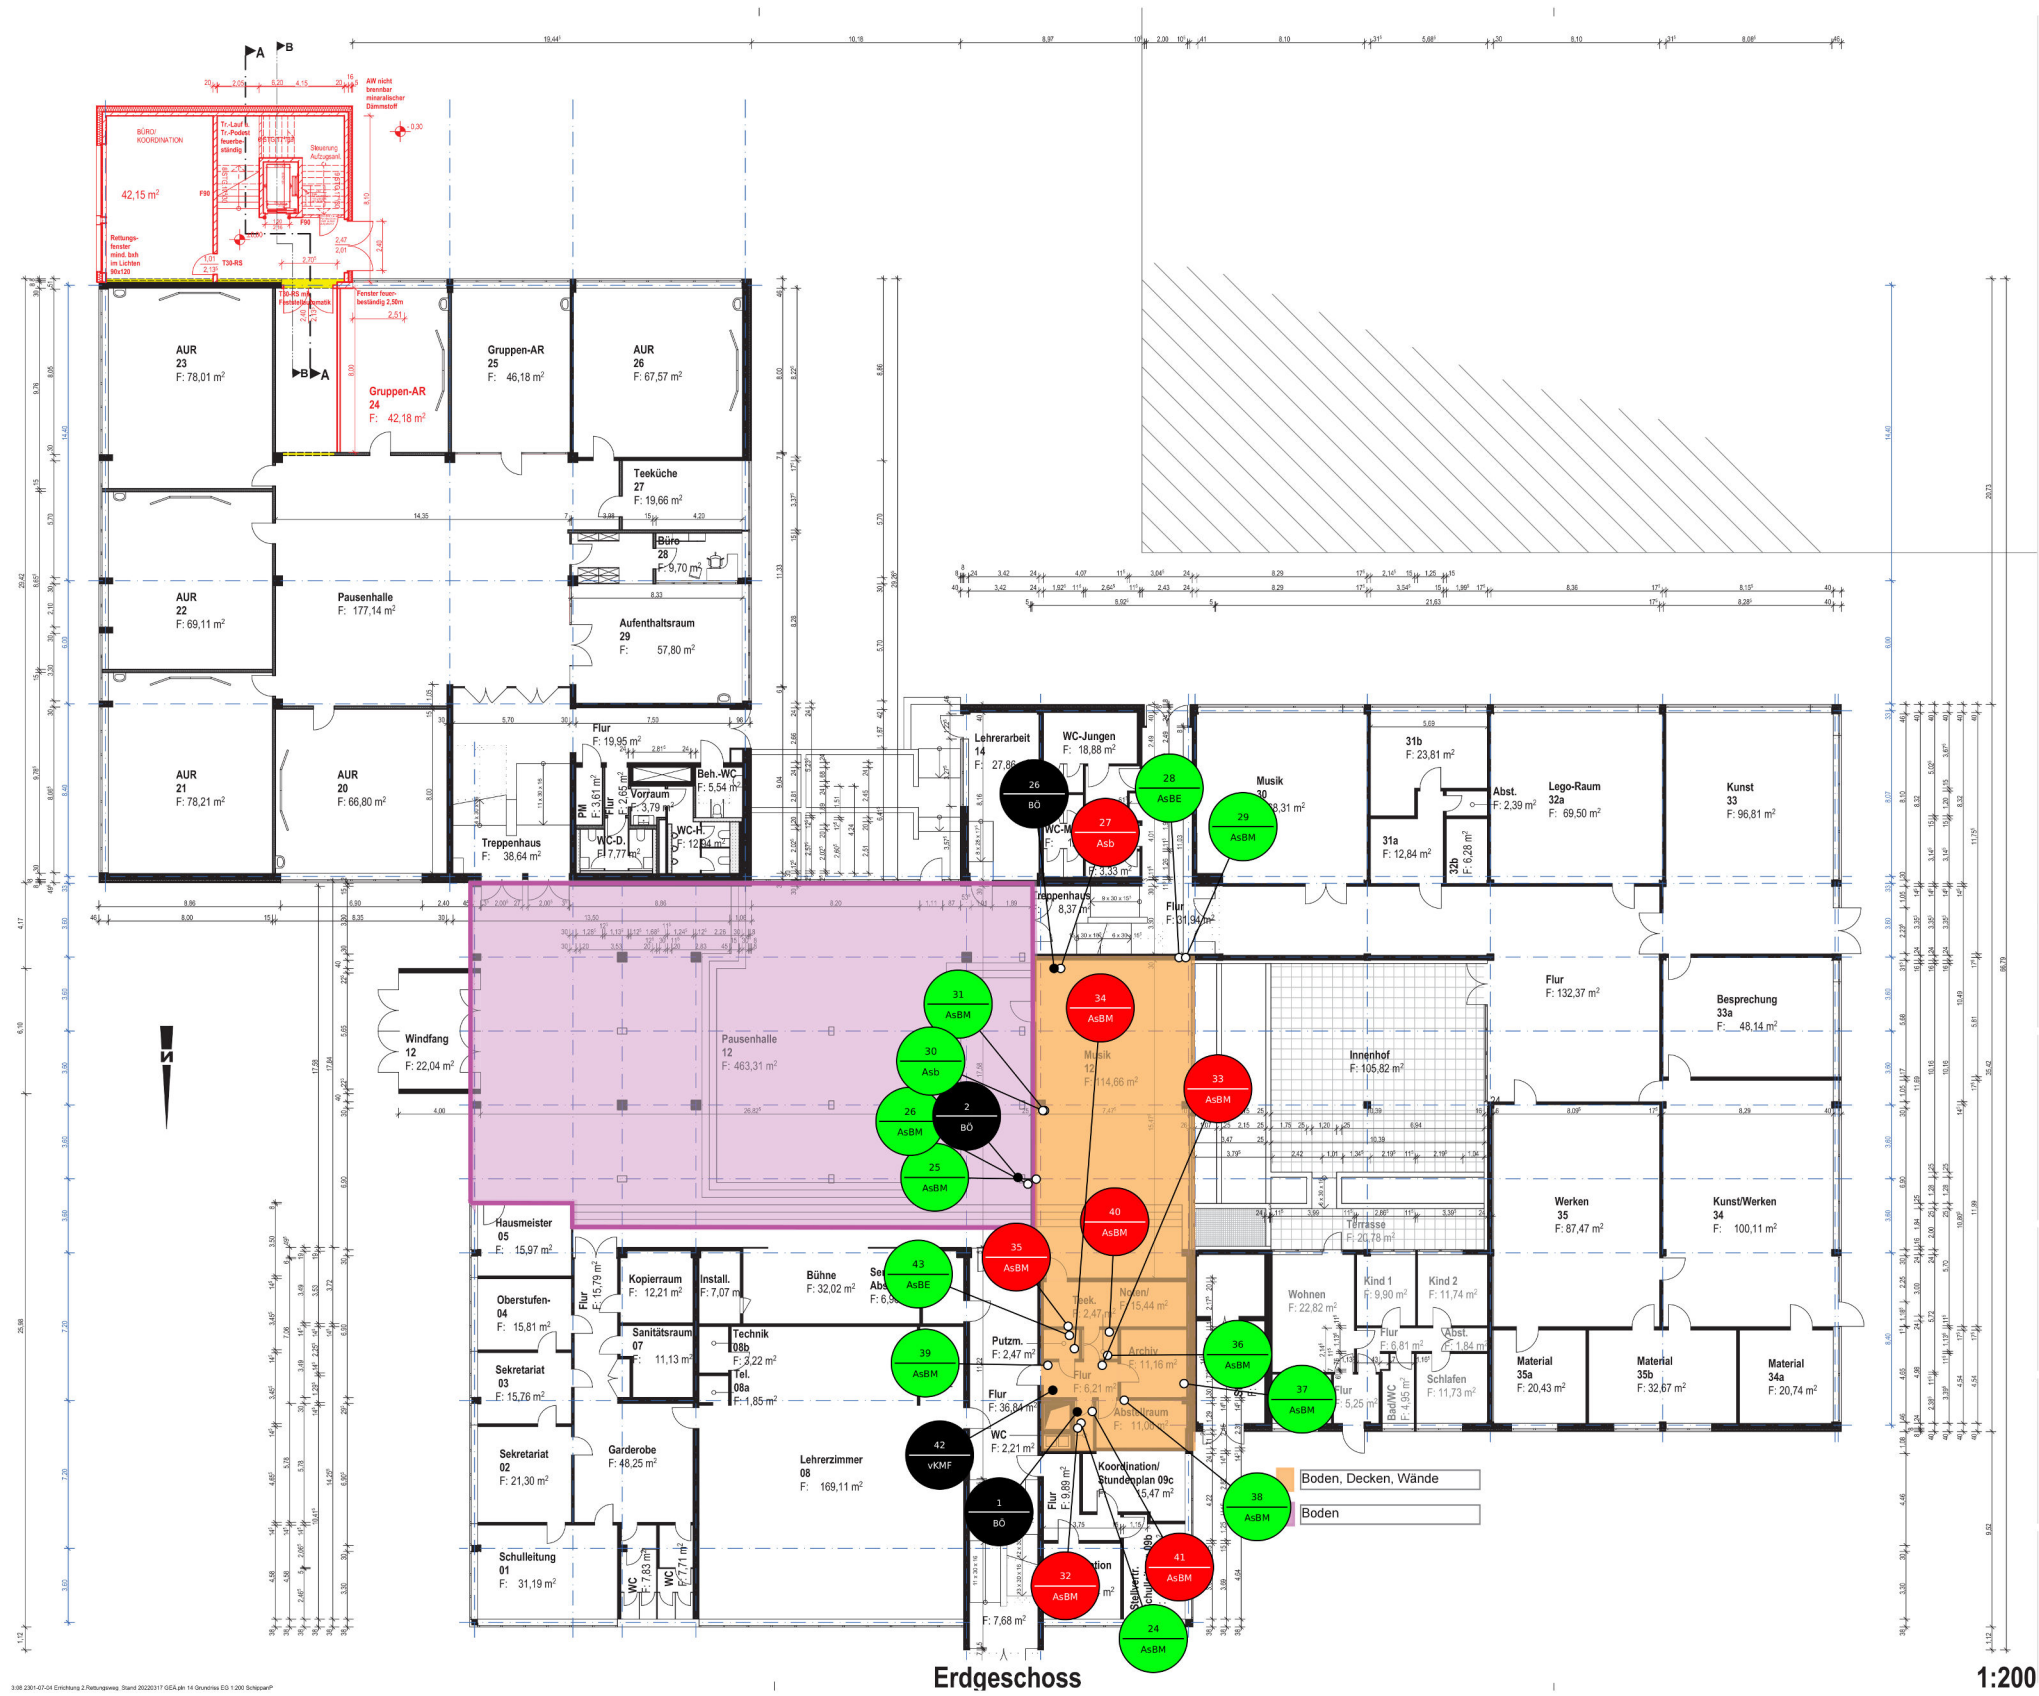

Legende:

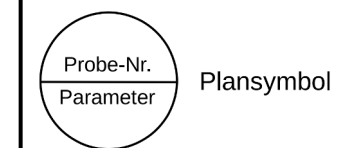

Befund anhand der Bewertungsgrundlagen:

- Arbeitsschutz-relevant
- Entsorgungs-relevant
- Ohne Befund

Parameterabkürzungen:

- Asb** Asbest, VDI 3866-5, NWG 1%
- AsBE** Asbest, VDI 3866-5 Anh. B, Einz., NWG 0,001%
- AsBM** Asbest, VDI 3866-5 Anh. B, Misch., NWG 0,001%
- vKMF** Visuelle Einstufung KMF
- BÖ** Bauteilöffnung



Grundlage der Zeichnung ist der vom AG übermittelte Bestandsplan

Titel:
EG

Projekt:
JKG Johannes-kepler-Gymnasium,
Planetenring 9, 30823 Garbsen

Proj.Nr.:
EHA-23-0561

AG.:
Stadt Garbsen

Auft.Nr.:

Bearb.:
J. Spinder

Gepr.:

Dat.:
09.03.2026