
Schnitt A`A

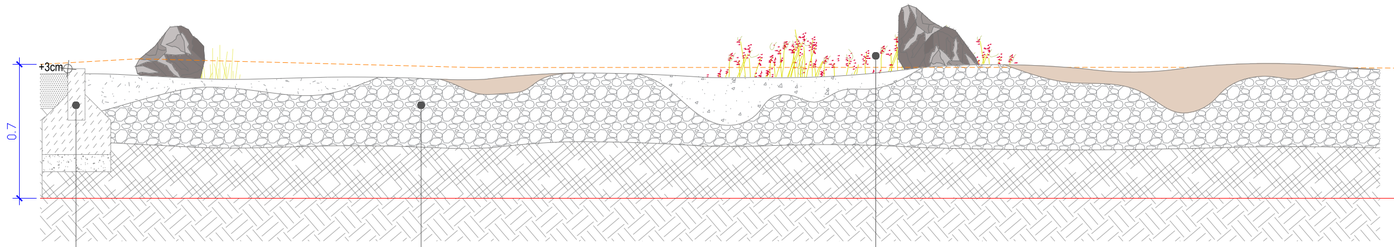

Granit-Tiefbord, 100*10*30cm
in Magerbeton C 12/15
mit Rückenstützen mind. 15cm

OK Bord 3cm über OK Biotop

Aufbringen von Schotter von grober
Körnung mind. 31/ 60,
Splitt und Kies feinerer Körnung, mind. 2/ 8
und Sand in varrierenden Schichtstärken

Fläche wird der natürlichen Sukzession überlassen
Vegetationsbedeckung der Biotopfläche max. 20%

Erhalt des Offenbodencharakters durch Pflegemaßnahmen:
1 - 2 / Jahr Mahd der Fläche, Mahd hat außerhalb der Monate
April bis September zu erfolgen
ggf. Entkusselung

Legende

vorhandener Gleisschotter bzw. Schotter 31/60, schadstofffrei
gebrochener Naturstein

Splitt-Kies-Gemisch
Splitt 2/8, Kalkstein, Kies 2/8, Quarz, rundkörnig

Kies-Sand-Gemisch 0/8, Quarz

Trag- und Frostschutzschichten der bestehenden Befestigung
bzw. der bestehenden Gleisanlage, genauer Aufbau unbekannt
Material wird fachgerecht ausgesiebt und wiedereingebaut

anstehendes Erdreich


Plannummer/Bezeichnung

V2FR-5SN-_002-PRa

Bemerkung / Änderung	Datum	

Bauteil	Bezeichnung
A1	Werkstatt- und Lagergebäude
A2	Busabstellung / Verwaltung
A4	Neubau Anbau
B	Waschhalle
V1	Verkehrs- und Außenanlagen

Bauteil	Bezeichnung
D1-3	Carports
E	Sozialgebäude
V2	Verkehrs- und Außenanlagen

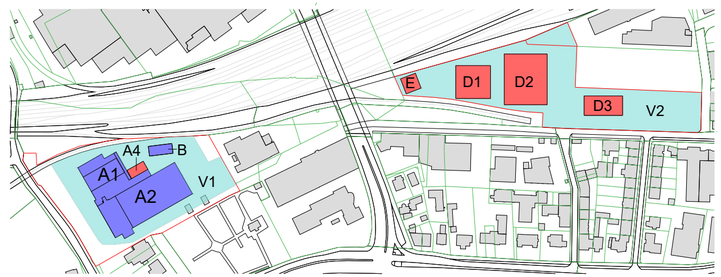

Bauherr

SVHI Stadtverkehr Hildesheim GmbH
Römerring 1
31137 Hildesheim

Bauvorhaben

Umbau und Erweiterung E-Busbetriebshof des SVHI / RVHI
H.-Roemer-Str./ Speicherstr.
31137 Hildesheim

Bezeichnung

Ausgleichsmaßnahme A1
Schaffung von lückigen Offenbodenstellen
- Schnitt Biotop

Plannummer

V 2 F R - 5 S N - ___ 0 0 2 - P R a
Objekt Branche - Phase Planart - Ebene Zählnummer - Status Index

iproplan®
Planungsgesellschaft mbH
Beratende Ingenieure und Architekten

Bernhardstraße 68
09126 Chemnitz

Tel: +49 371 5265 0
Fax: +49 371 5265 556

Email: info@iproplan.de
Internet: www.iproplan.de

Projektnummer
25125900

Planungsphase
LP 5

Bauteil
V2

Fachbereich
FR

Maßstab
1: 25

Blattgröße
600 x 297

Zeichner(Sign.)/Datum
27/10/26

Bearbeiter
S. Cerny

Projektleiter
H. Hagenberg

Länge 600 Höhe 296.3geplottet: 27.10.2026sr CERNY, SARAH dwgP:\25125900\C3D\FR\Heuschrecken-Biotop\Planstände_dwg\LP5\V2FR-5LP-_001-PRa-Heuschrecken-Biotop.dwg