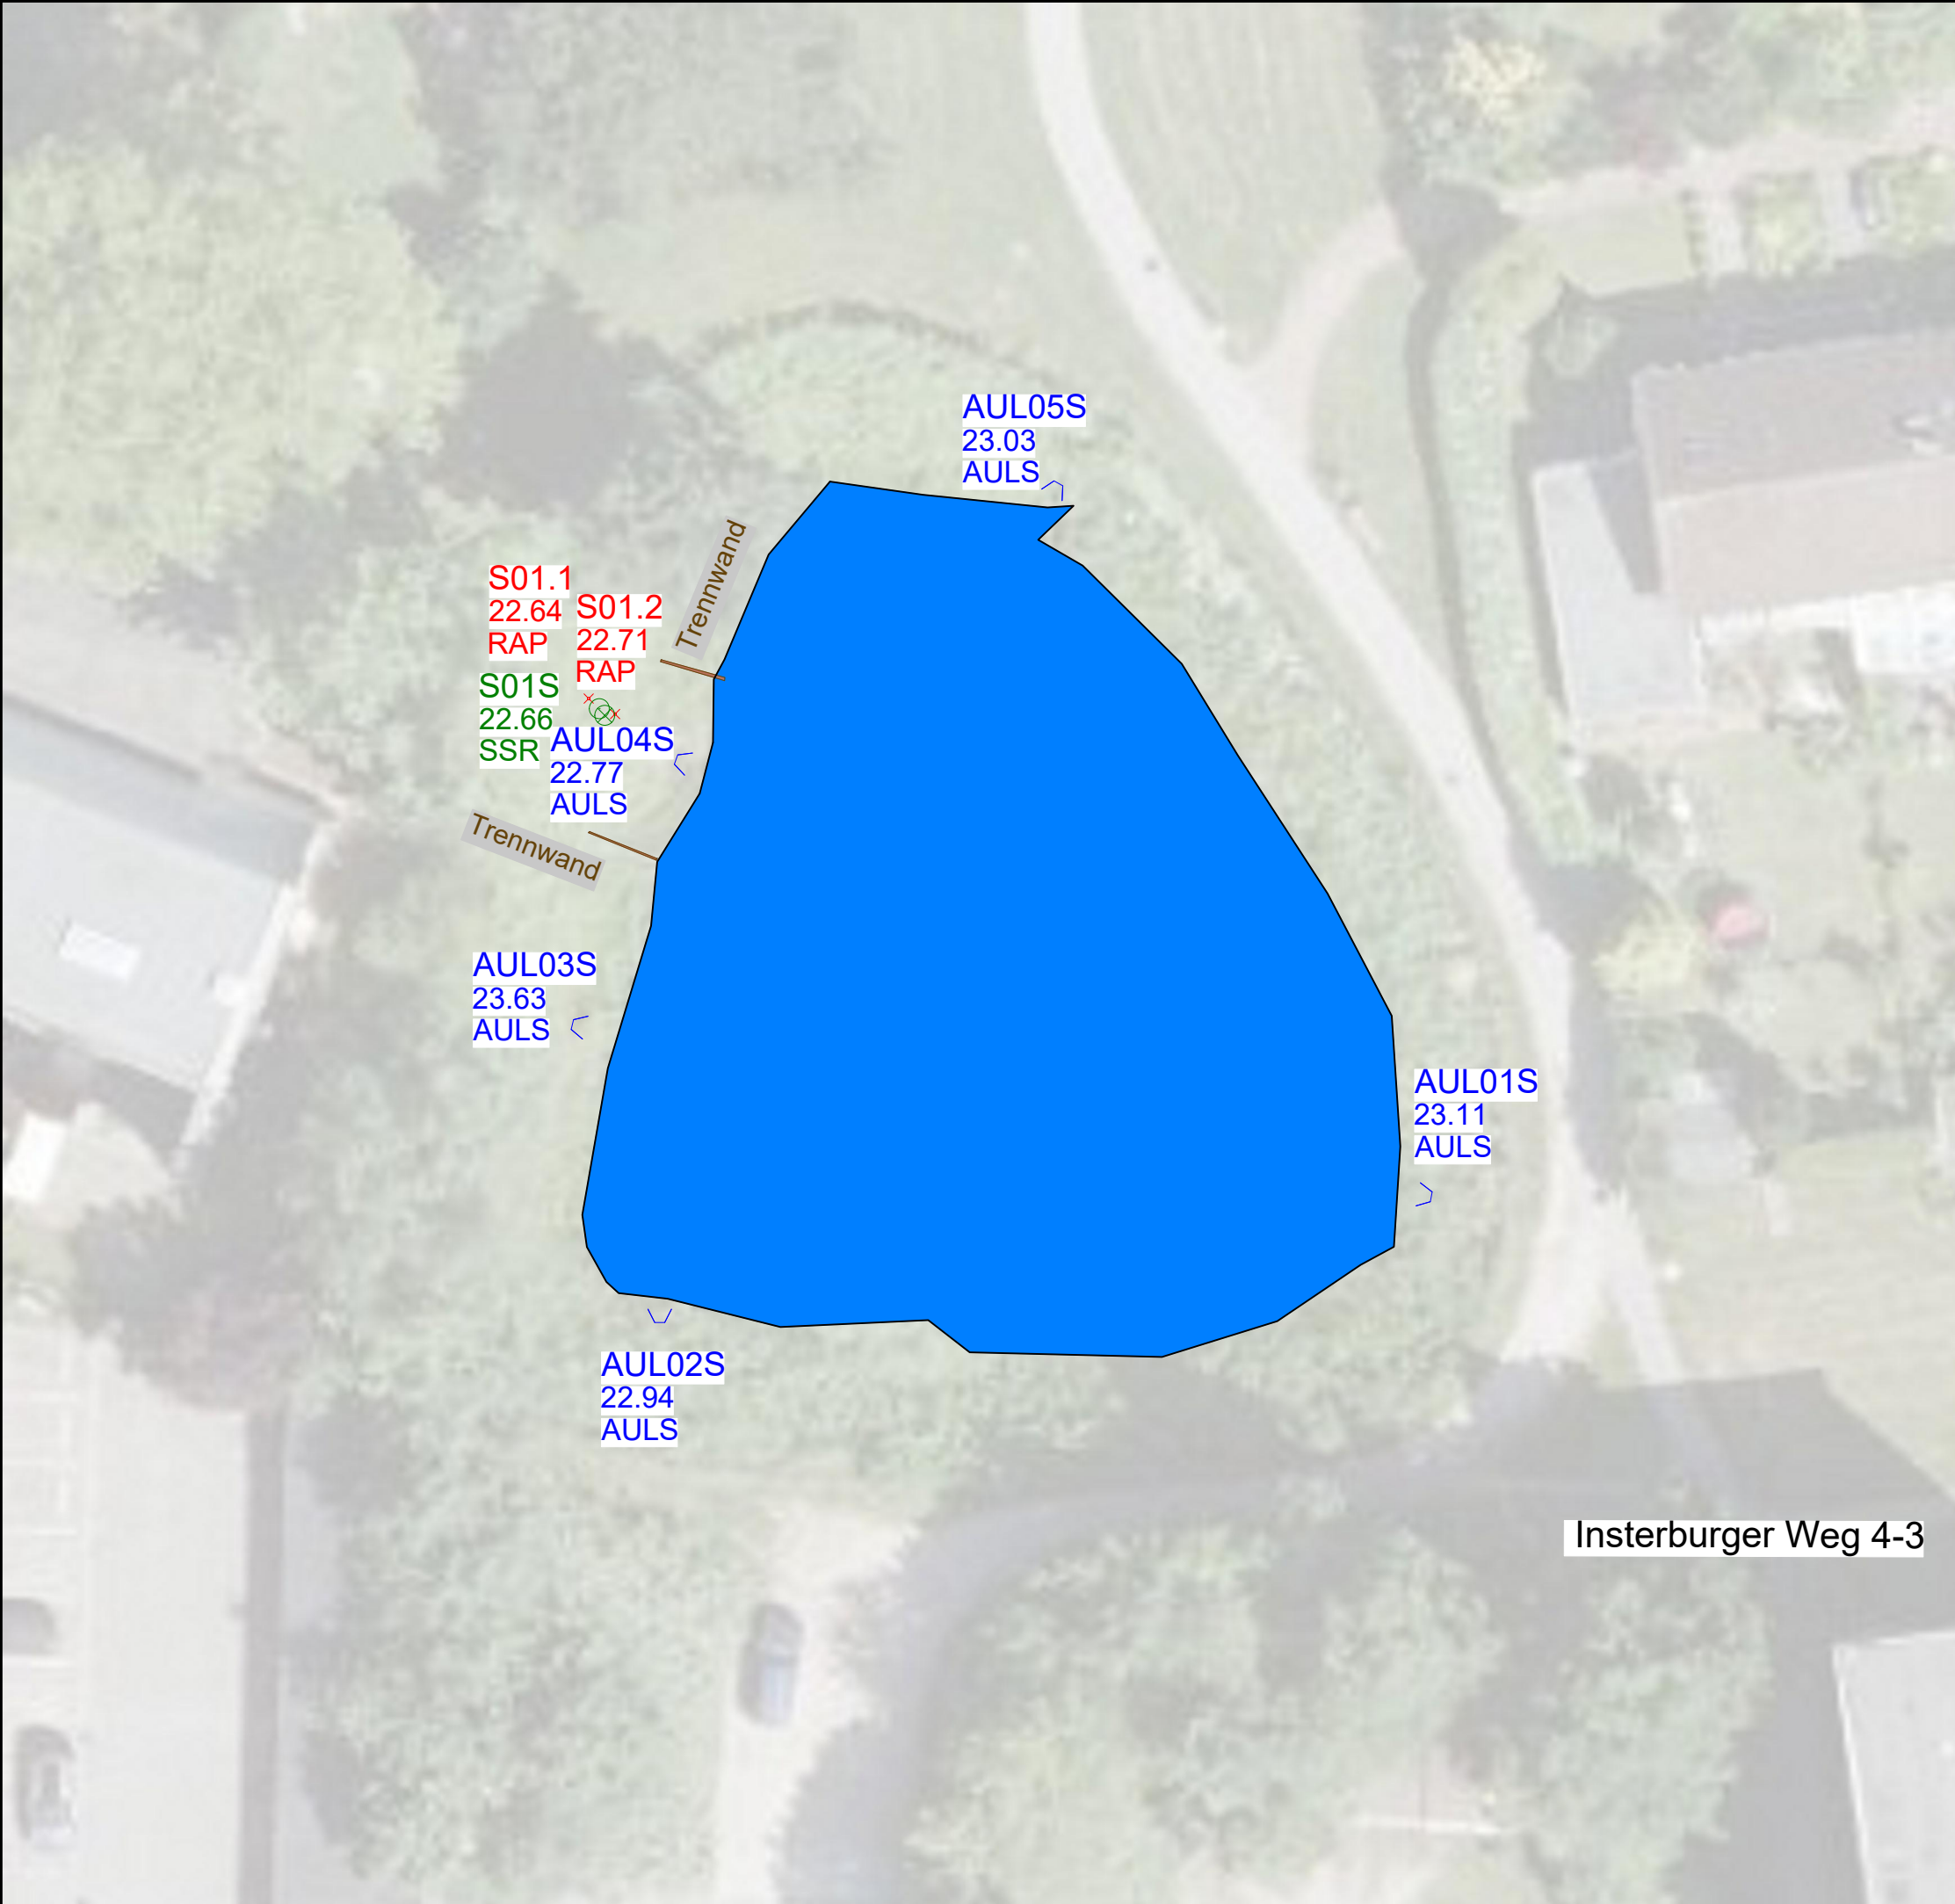


Lagebezug: ETRS89
Abbildung: UTM
Höhenbezug: DNNH 2016

LEGENDE

- Schachtdeckel (rund)
- Auslauf
- Rohranschlusspunkt
- S01 Punktnummer
- 22,66 NN-Höhe
- SDR Punktkennung

Punktkennungen

SDR: Schachtdeckel rund
SSR: Schachtsohle rund
SSE: Schachtsohle eckig
SUWR: Schachtsohle unter Wasser rund
AUL: Auslauf
AULS: Auslaufsohle
RAP: Rohranschlusspunkt

 Liebigstraße 64 · 22113 Hamburg · Tel: 040 / 303 776 888 · info@geodoc-gmbh.de	
Projekt	Fernheizwerk, 24161 Altenholz
Proj.-Nr.	G00765
Plan-Nr.	01
Planart	Lage- und Höhenplan
Maßstab	1:250
Datum	09.04.2026
Auftraggeber	Gemeinde Altenholz
bearb.	
gez.	Saberi
gepr.	