


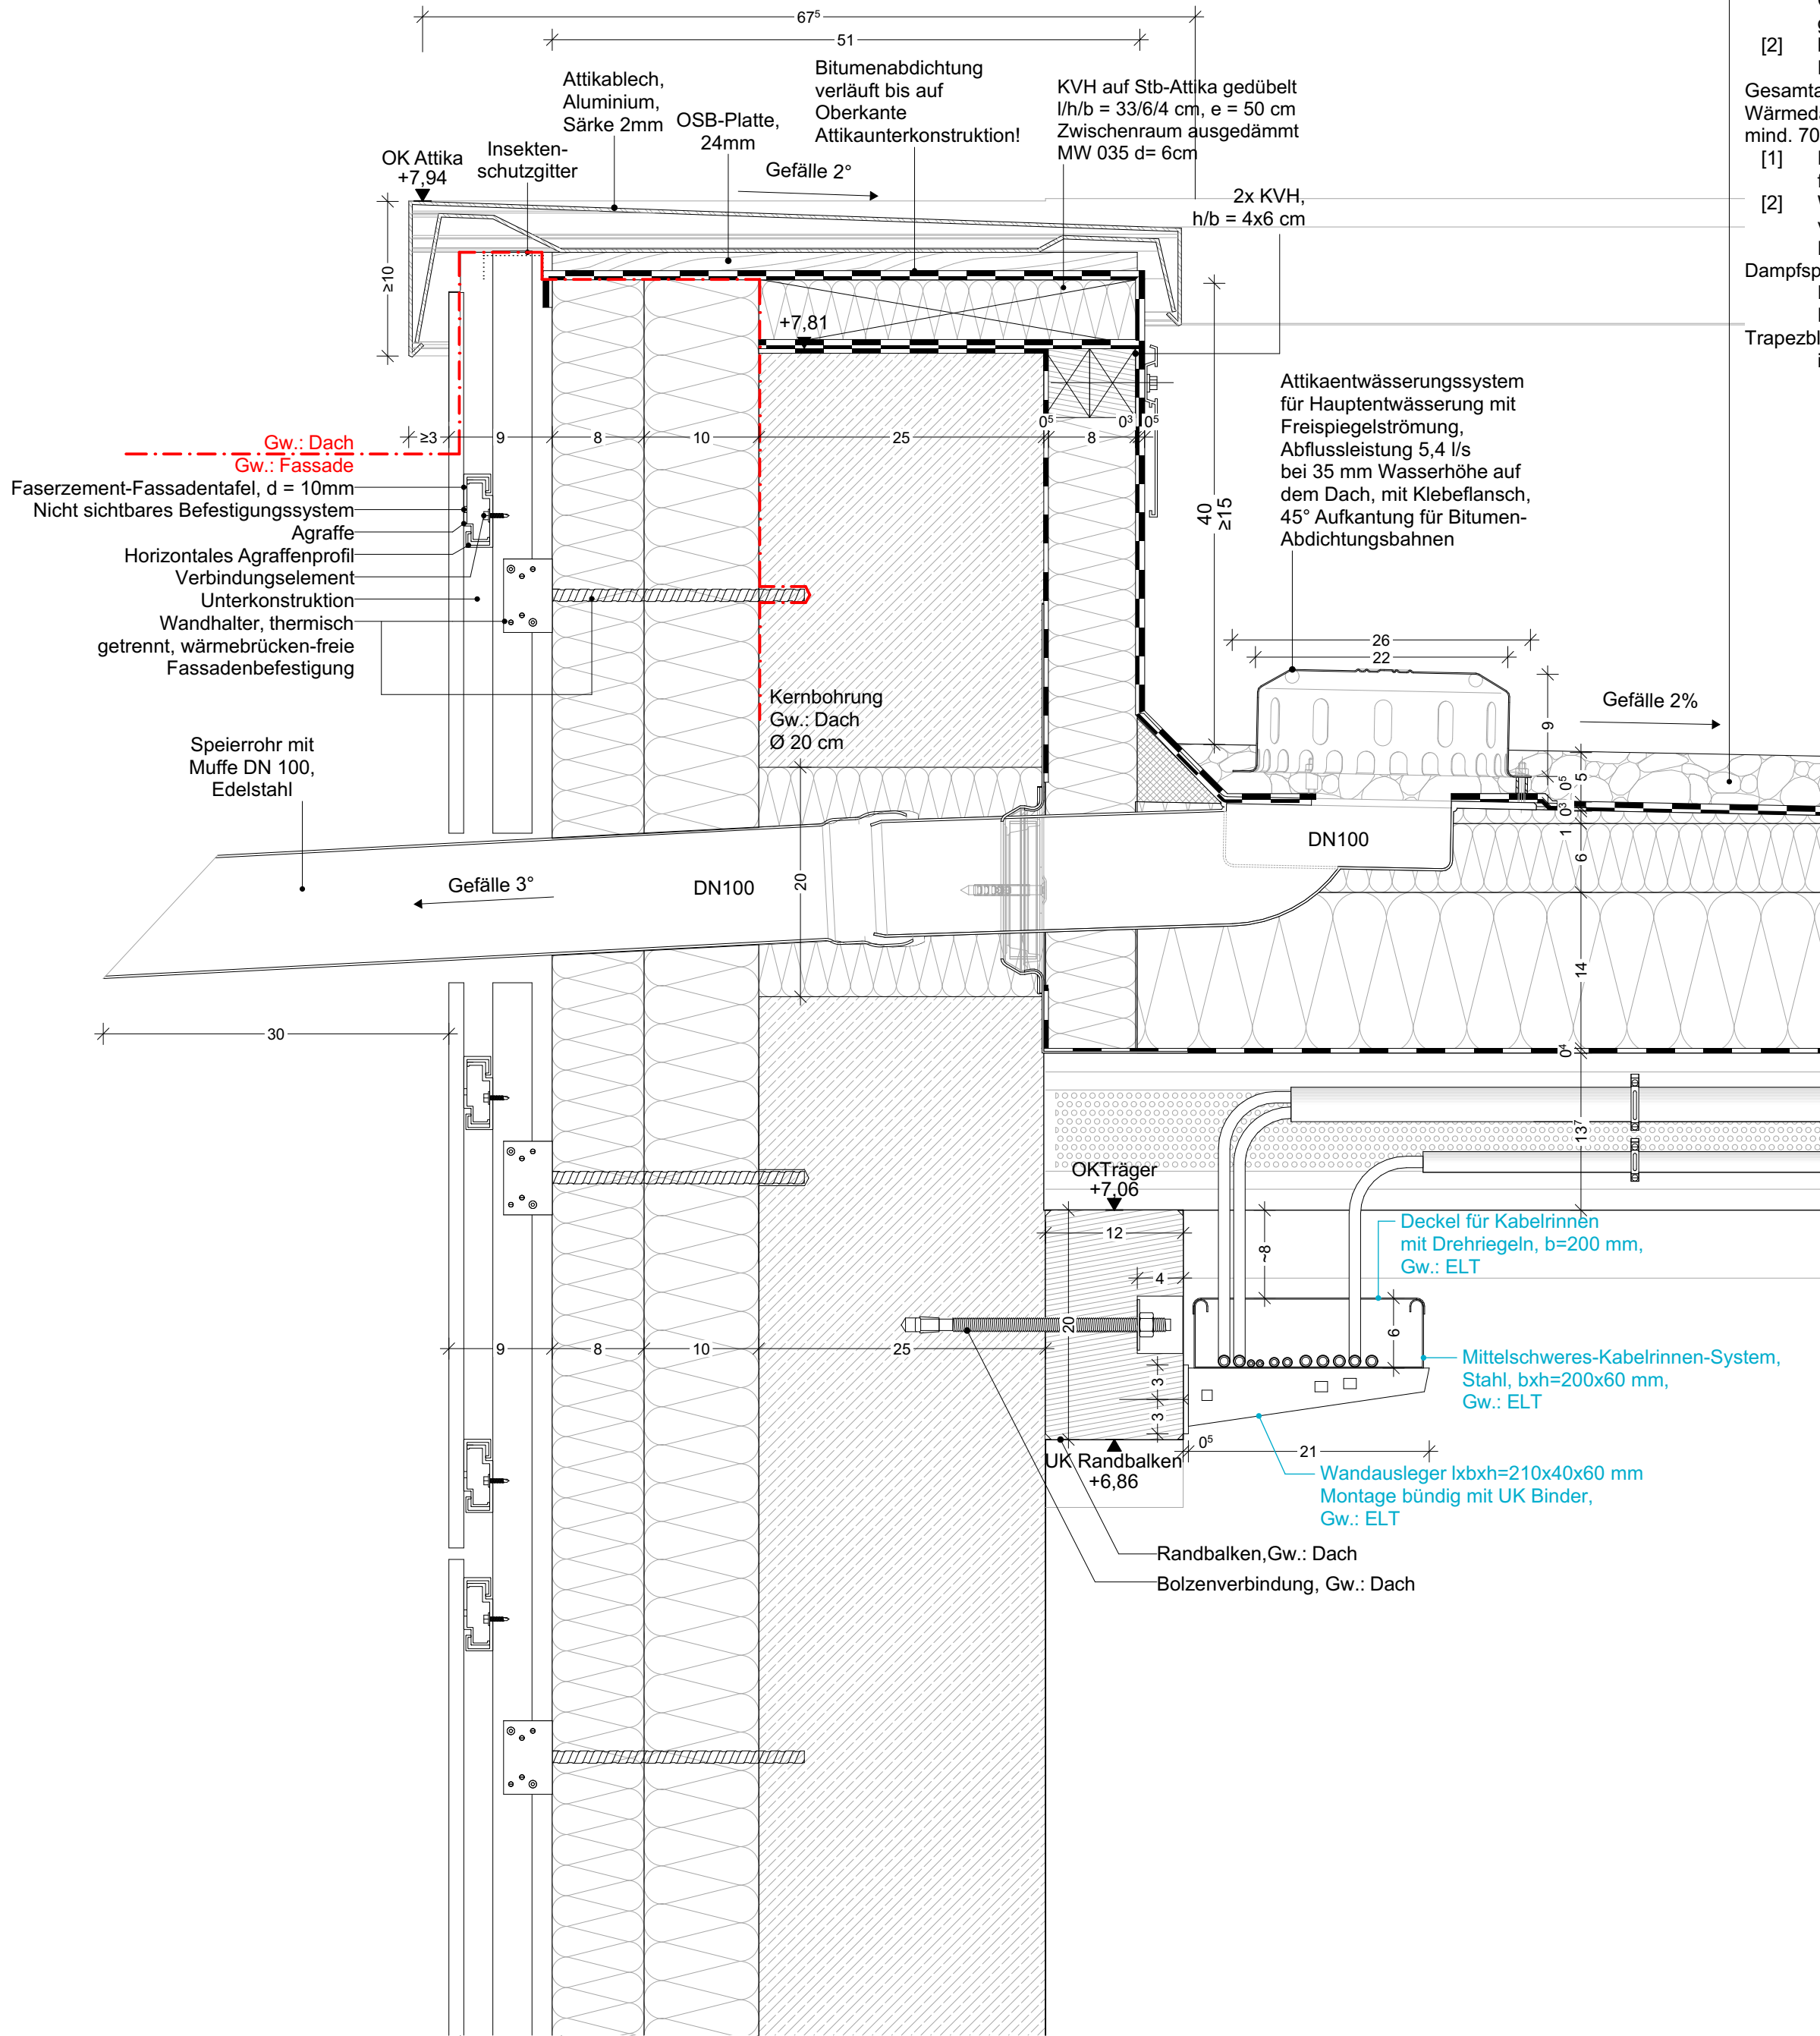

REGELDACHAUFBAU | Sporthalle

Stärke

Schwerer Oberflächenschutz	50 mm
Kiesdeckung, Körnung 16/32	
Bitumenabdichtung 2-lagig	insg. 8 mm
[1] Polymerbitumenschweißbahn, Oberlage DO/E1 PE-KTP S5 gem. DIN 18531-2	5 mm
[2] bitumenverträgliche kaltselbstklebende Unterlage, DU/E1 PYE-KTG-KSP 2,8	2,8 mm
Gesamtaufbau Dämmung:	insg. 200 mm
Wärmedämmung, Mineralwolle, DAA WLG 040, mind. 70 kPa bei 10% Stauchung	
[1] Druckbelastbare Steinwolle- Dachdämmplatte mit lastverteilernder faserverstärkter Beschichtung (80kPa), DAA WLG 040,	60 mm
[2] Wärmedämmung verlegt als Grunddämmung	140 mm
Dachdämmplatte (70 kPa), DAA WLG 040	
Dampfsperrbahn	2,5 mm
Elastomerbitumen-Dampfsperrbahn, kaltselbstklebend, Nahtverklebung, rutschfeste u. feinbestreute Bitumen-Oberfläche	
Trapezblech mit Akustiklochungen, Typ 135/310 inkl. Akustik-Profilfüller	ca. 137 mm


! WINDSOG-NACHWEIS IST OHNE MECHANISCHE BEFESTIGUNG ZU ERBRINGEN !

b	Kabeltrasse, Höhe Leuchten	10.09.26	Fm
a	Anpassung Fassadenaufbau	25.03.26	MO
Index	Bemerkung / Änderung	Datum	gez.


Änderungen

Sämtliche Maße sind eigenverantwortlich am Bau zu prüfen. Alle Werkpläne sind nur in Verbindung mit den gültigen Berechnungen, Beschreibungen und Plänen der entsprechenden Fachingenieuren gültig. Alle Rohbauangaben sind nur in Verbindung mit der gültigen Statik. Der Ausführende ist verpflichtet, den Auftraggeber auf etwaige Unstimmigkeiten der Ausführungsunterlagen hinzuweisen (VOB, § 3.3).

Übersicht

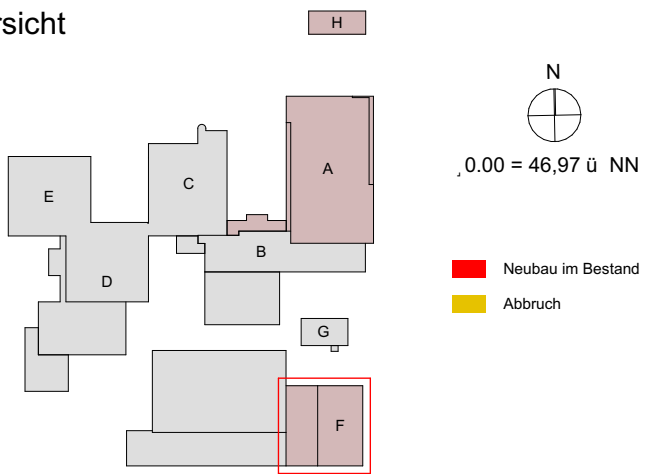

BS-Hinweise nur in Verbindung mit dem Brandschutzkonzept von AIB gültig. Abweichungen sind anzuzeigen. Benannte Wandqualitäten entsprechen den Mindestanforderungen des BSK.

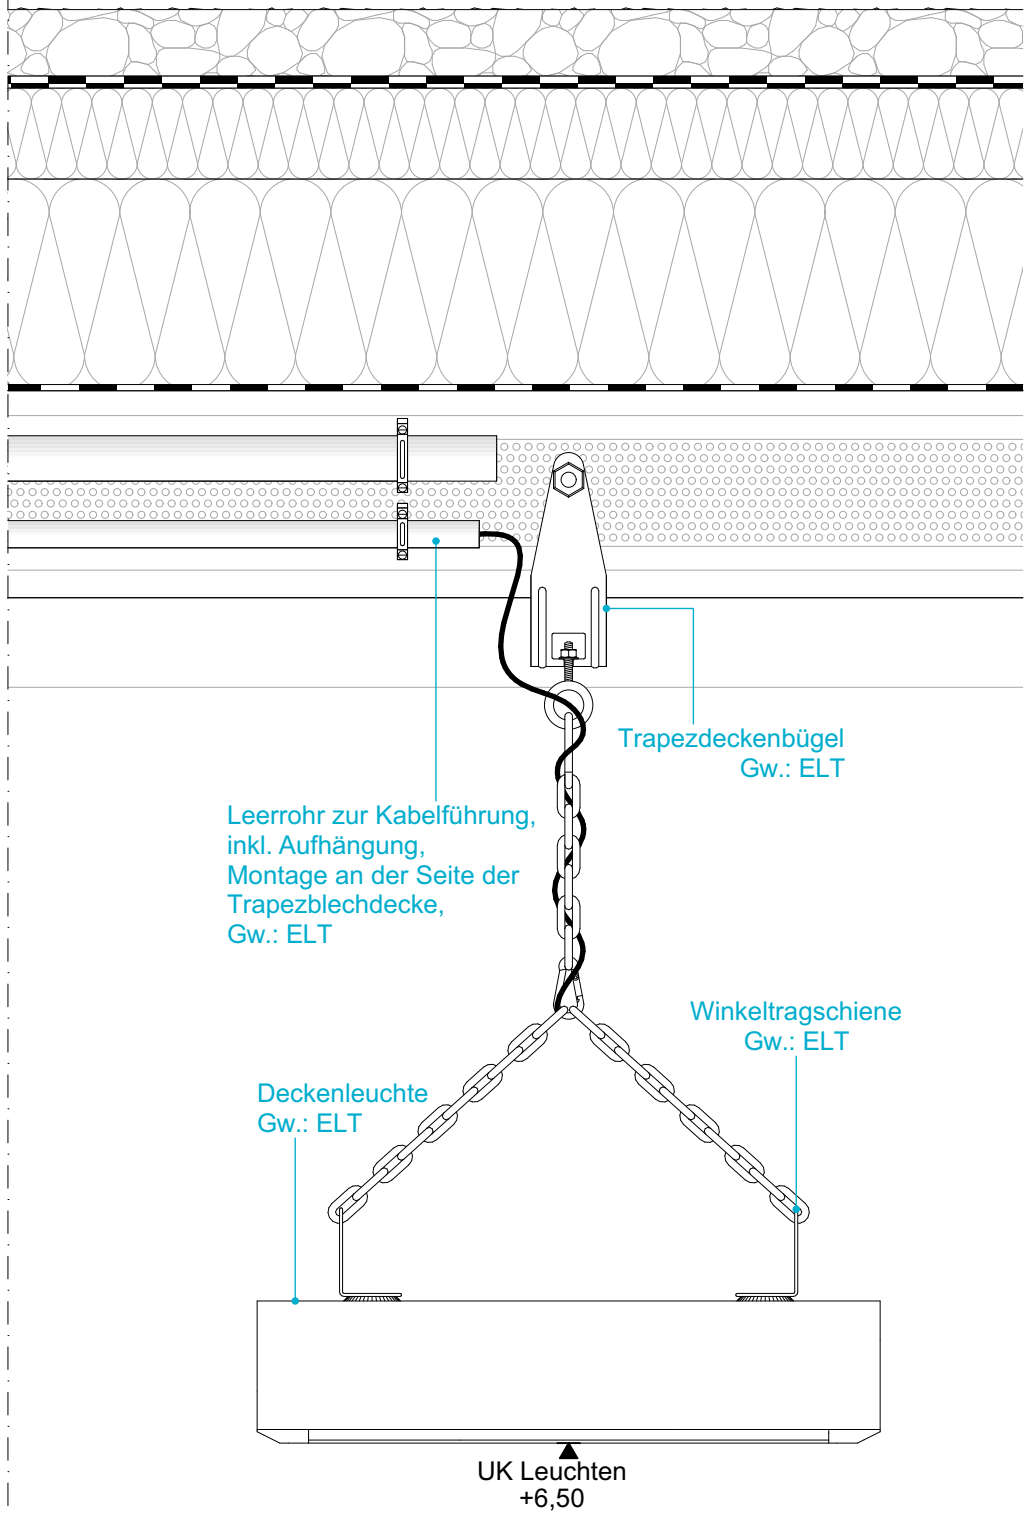

Bauvorhaben:
Umbau und Erweiterung
Bertolt-Brecht-Gesamtschule
Humboldtstraße 14
30926 Seelze

Bauherr:

Stadt Seelze
Rathausplatz 1
30926 Seelze

5-F-151b

Notenentwässerung
Sporthalle BT F

Blattgröße: A2
Maßstab: M 1:5
CAD: 2107_BBG
Bearbeiter: Sz/Jh/Fm
Gezeichnet: Fm
Datum: 24.02.2026