
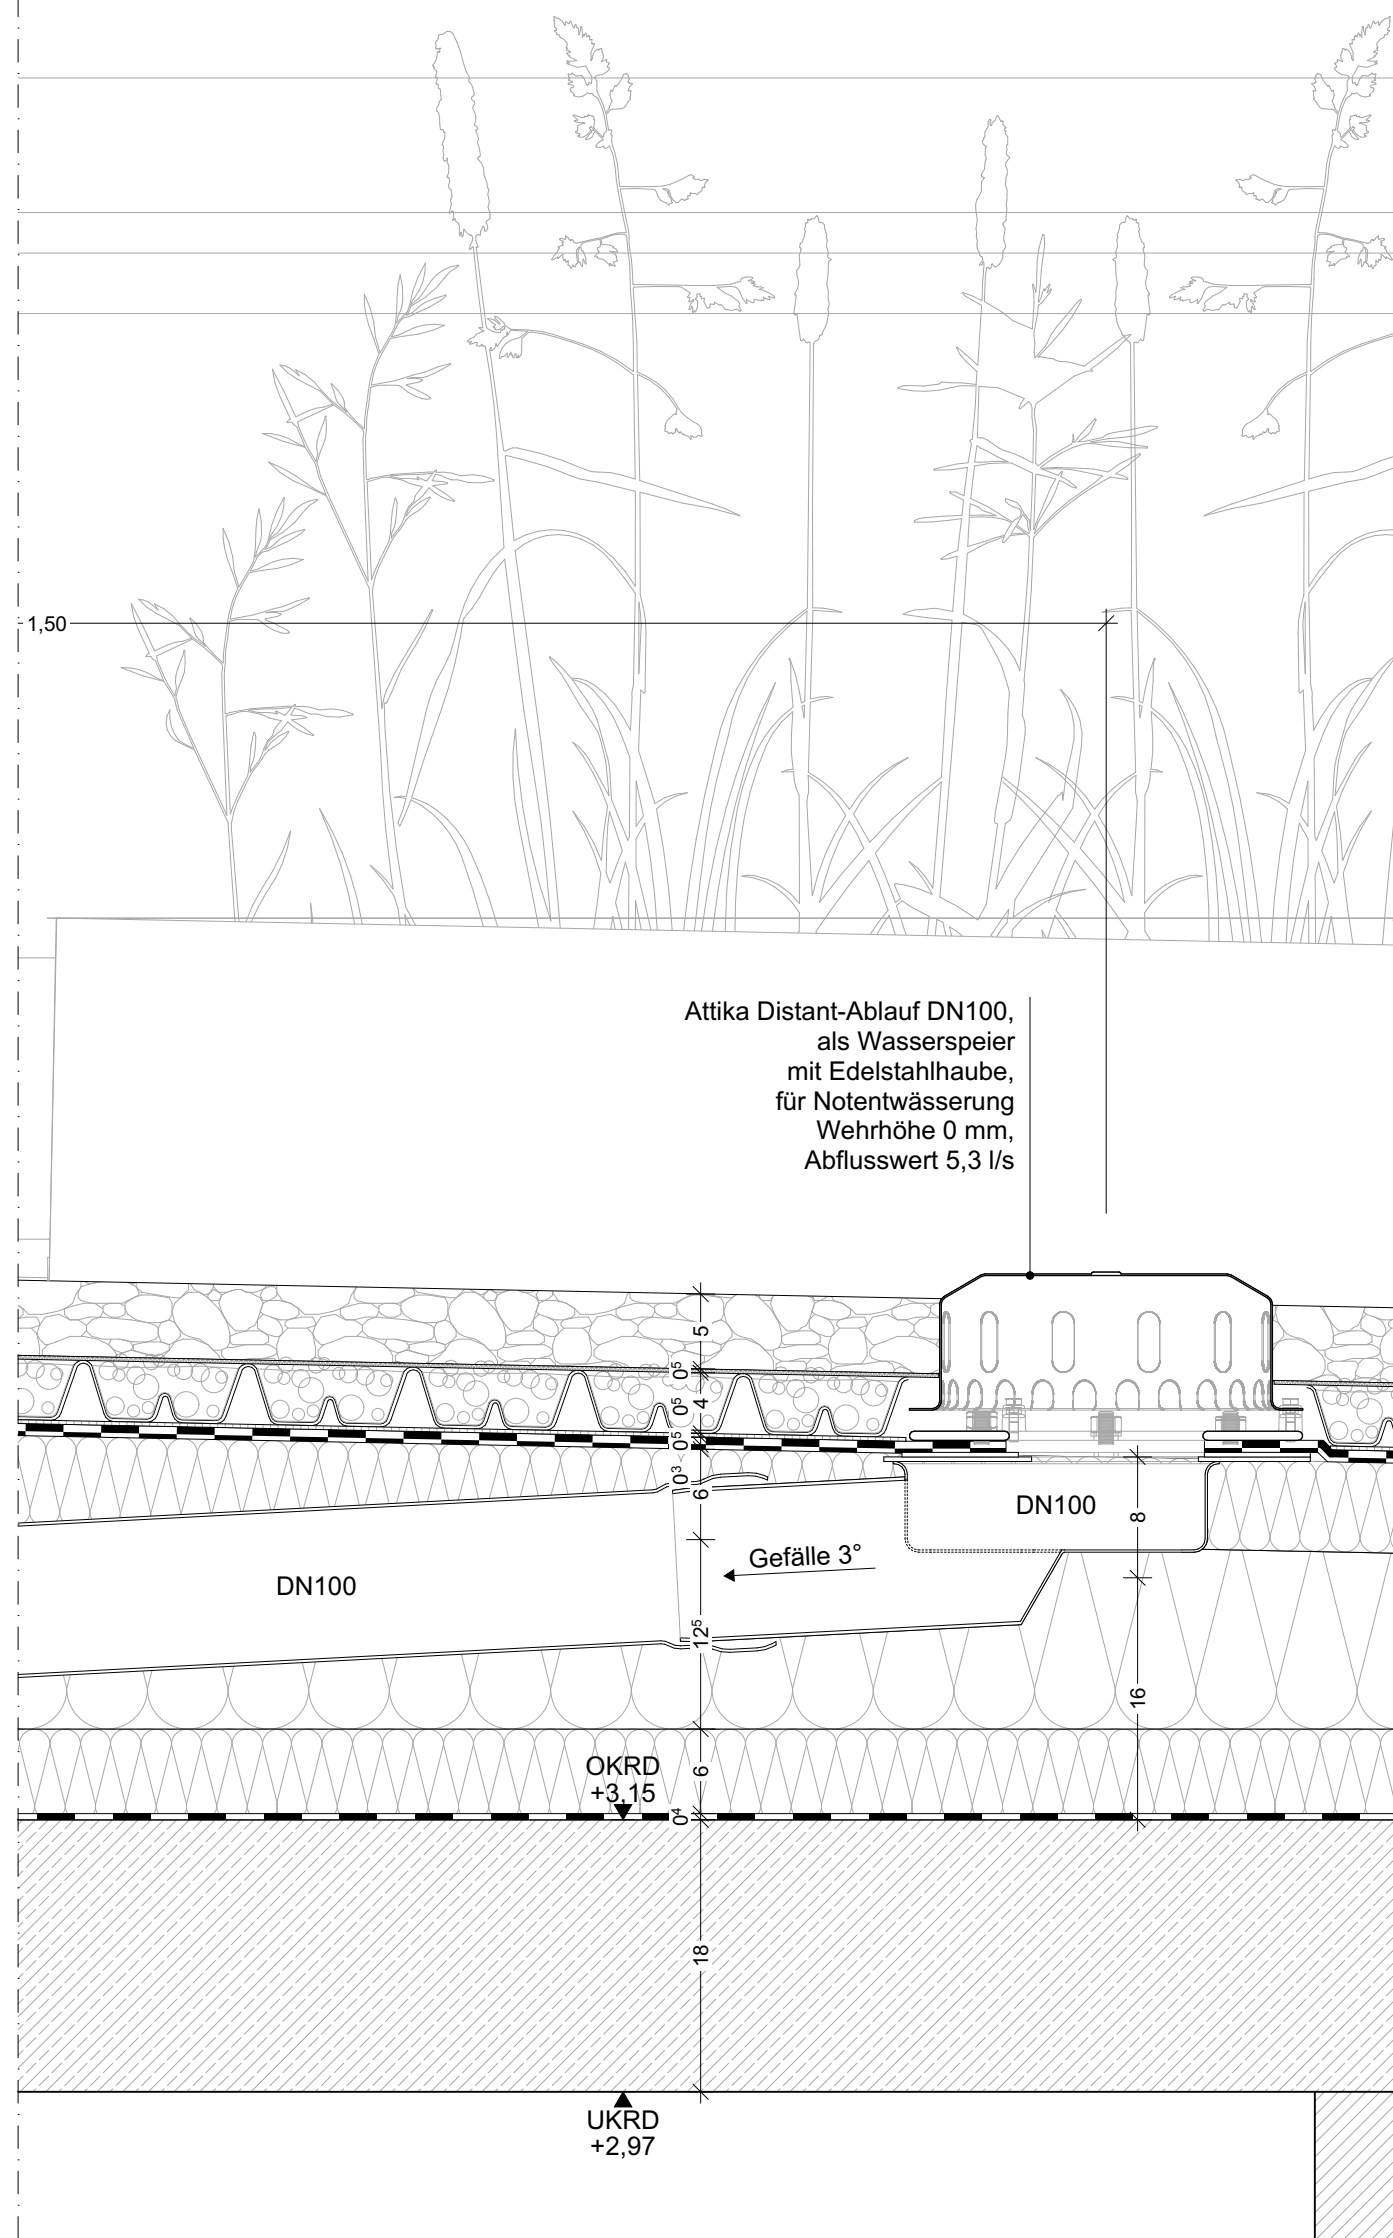


REGELDACHAUFBAU | Kieddach

REGELDACHAUFBAU Kiesdach	Stärke
Schwerer Oberflächenschutz Kiesdeckung, Körnung 16/32	50 mm
Filtervlies	2mm
Drän- und Wasserspeicherelement , verfüllt mit Dränschicht, Körnung 8/16 (45 l/m²)	40 mm
Trenn-, Schutz- und Speichervlies	
Bitumenabdichtung 2-lagig	8 mm
[1] Polymerbitumenschweißbahn, Oberlage DO/E1 PE-KTP S5 gem. DIN 18531-2	5 mm
[2] bitumenverträgliche kaltstbstklebende Unterlage, DU/E1 PYE-KTG-KSP 2,8	2,8 mm
Gesamtaufbau Dämmung Gefälledach (Ø 20 cm): Wärmedämmung, Mineralwolle, DAA WLG 040, mind. 70 kPa bei 10% Stauchung	min. 16 cm - max. 32,4 cm
[1] Druckbelastbare Steinwolle- Dachdämmplatte mit lastverteilernd, faserverstärkt Beschichtung (80kPa), DAA WLG 040,	60 mm
[2] Gefälledämmung Gefälledach-Dämmplatte 2% (70 kPa), DAA WLG 040,	40 - 160 mm
[3] Wärmedämmung verlegt als Grunddämmung Dachdämmplatte (70 kPa), DAA WLG 040,	60 mm
Bituminöser Voranstrich + Dampfsperre, Bitumen-Dampfsperr-Schweißbahn inkl. Aluminiumband und Glasgewebe DU/E2 G200 S4 + AL	4 mm
Stahlbetondecke	180 mm

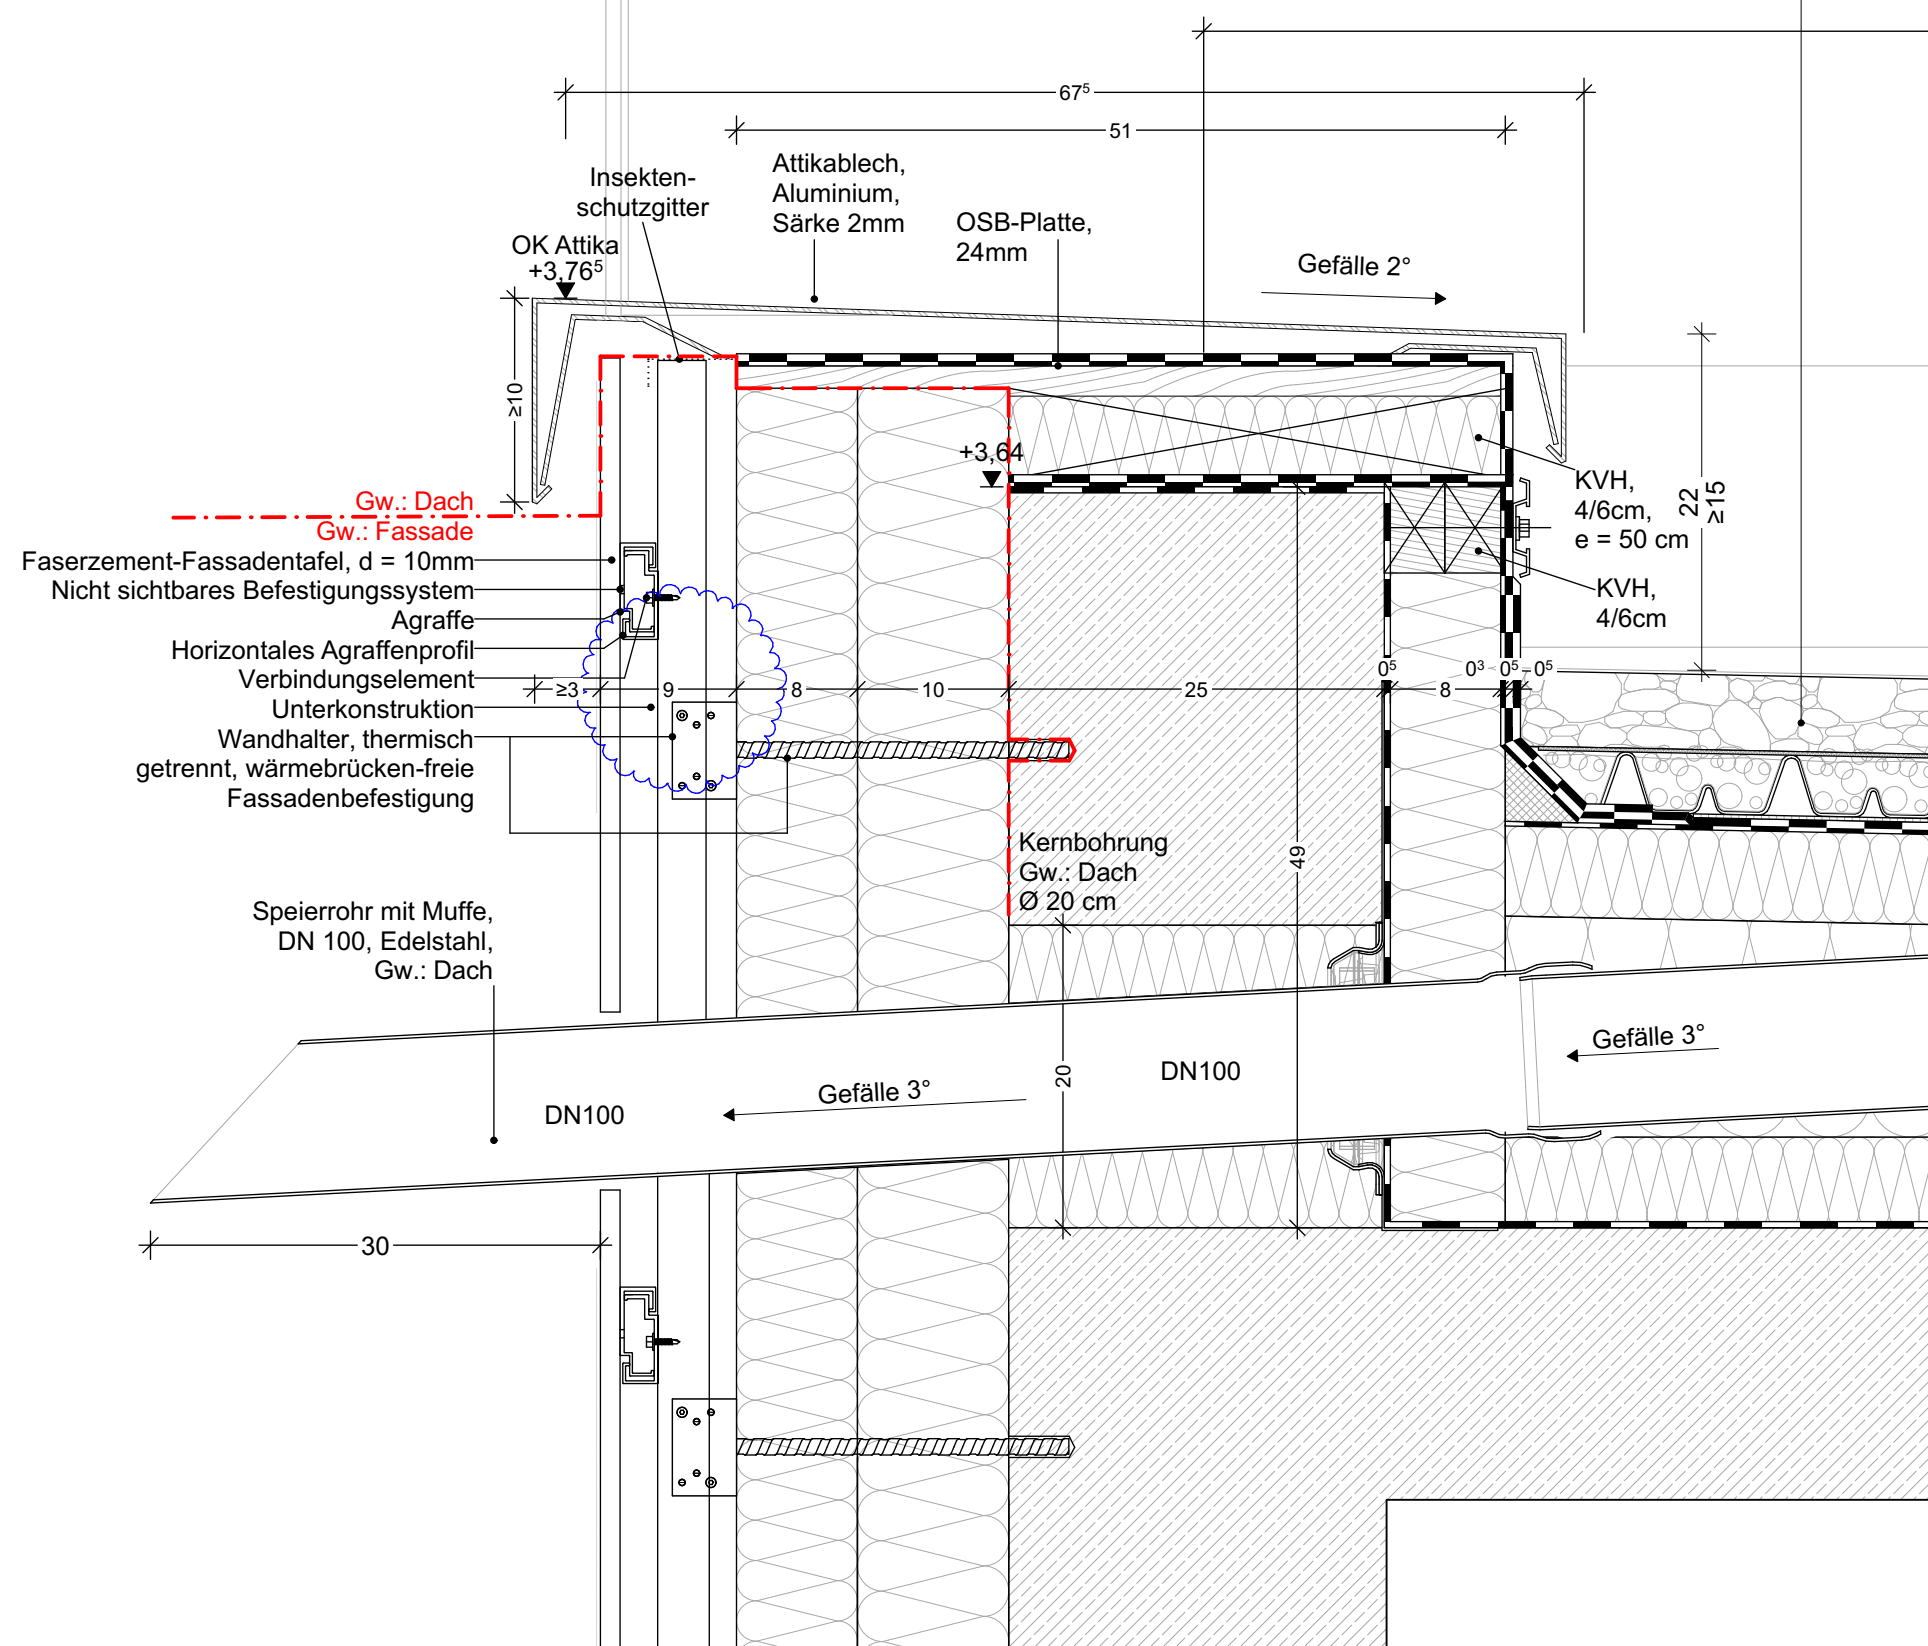


a	Anpassung Fassadenaufbau	25.03.26	M
Index	Bemerkung / Änderung	Datum	ge
Änderungen			

Änderungen

Sämtliche Maße sind eigenverantwortlich am Bau zu prüfen.
Alle Werkpläne sind nur in Verbindung mit den gültigen Berechnungen,
Beschreibungen und Plänen der entsprechenden Fachingenieuren gültig.
Alle Rohbauangaben nur in Verbindung mit der gültigen Statik.
Der Ausführende ist verpflichtet, den Auftraggeber auf etwaige
Unstimmigkeiten der Ausführungsunterlagen hinzuweisen (VOB, § 3.3).

Übersicht

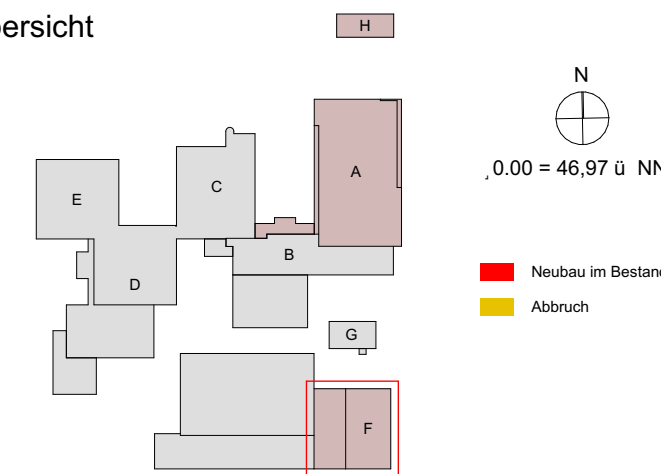

BS-Hinweise nur in Verbindung mit dem Brandschutzkonzept von AIB gültig. Abweichungen sind anzuzeigen. Benannte Wandqualitäten entsprechen den Mindestanforderungen des BSK.

Bauvorhaben:
Umbau und Erweiterung
Bertolt-Brecht-Gesamtschule
Humboldtstraße 14
30926 Seelze

Bauherr:

Stadt Seelze
Rathausplatz 1
30926 Seelze

5-F-153a
Notentwässerung
Nebengebäude
BT F

Blattgröße: A2
Maßstab: M 1:5
CAD: 2107_BBG
Bearbeiter: Sz/Jh/Fm
Gezeichnet: Fm
Datum: 24.02.2026