
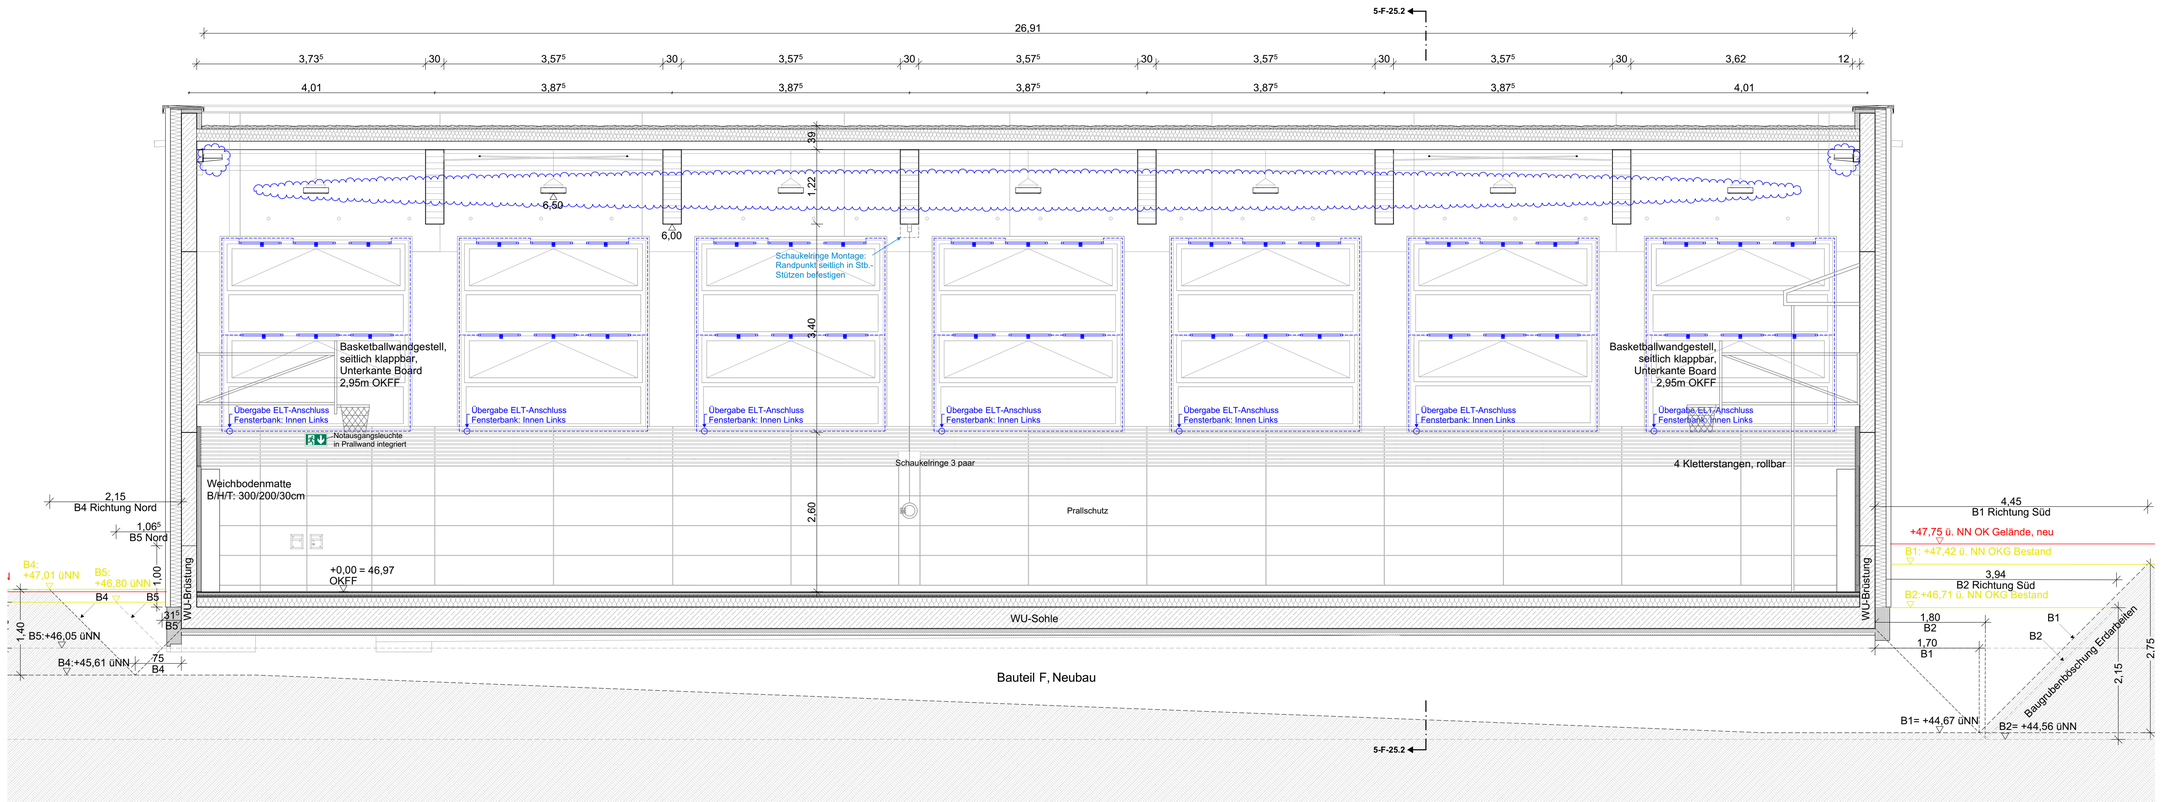


5-F-25.1 Längsschnitt | Blickrichtung Osten

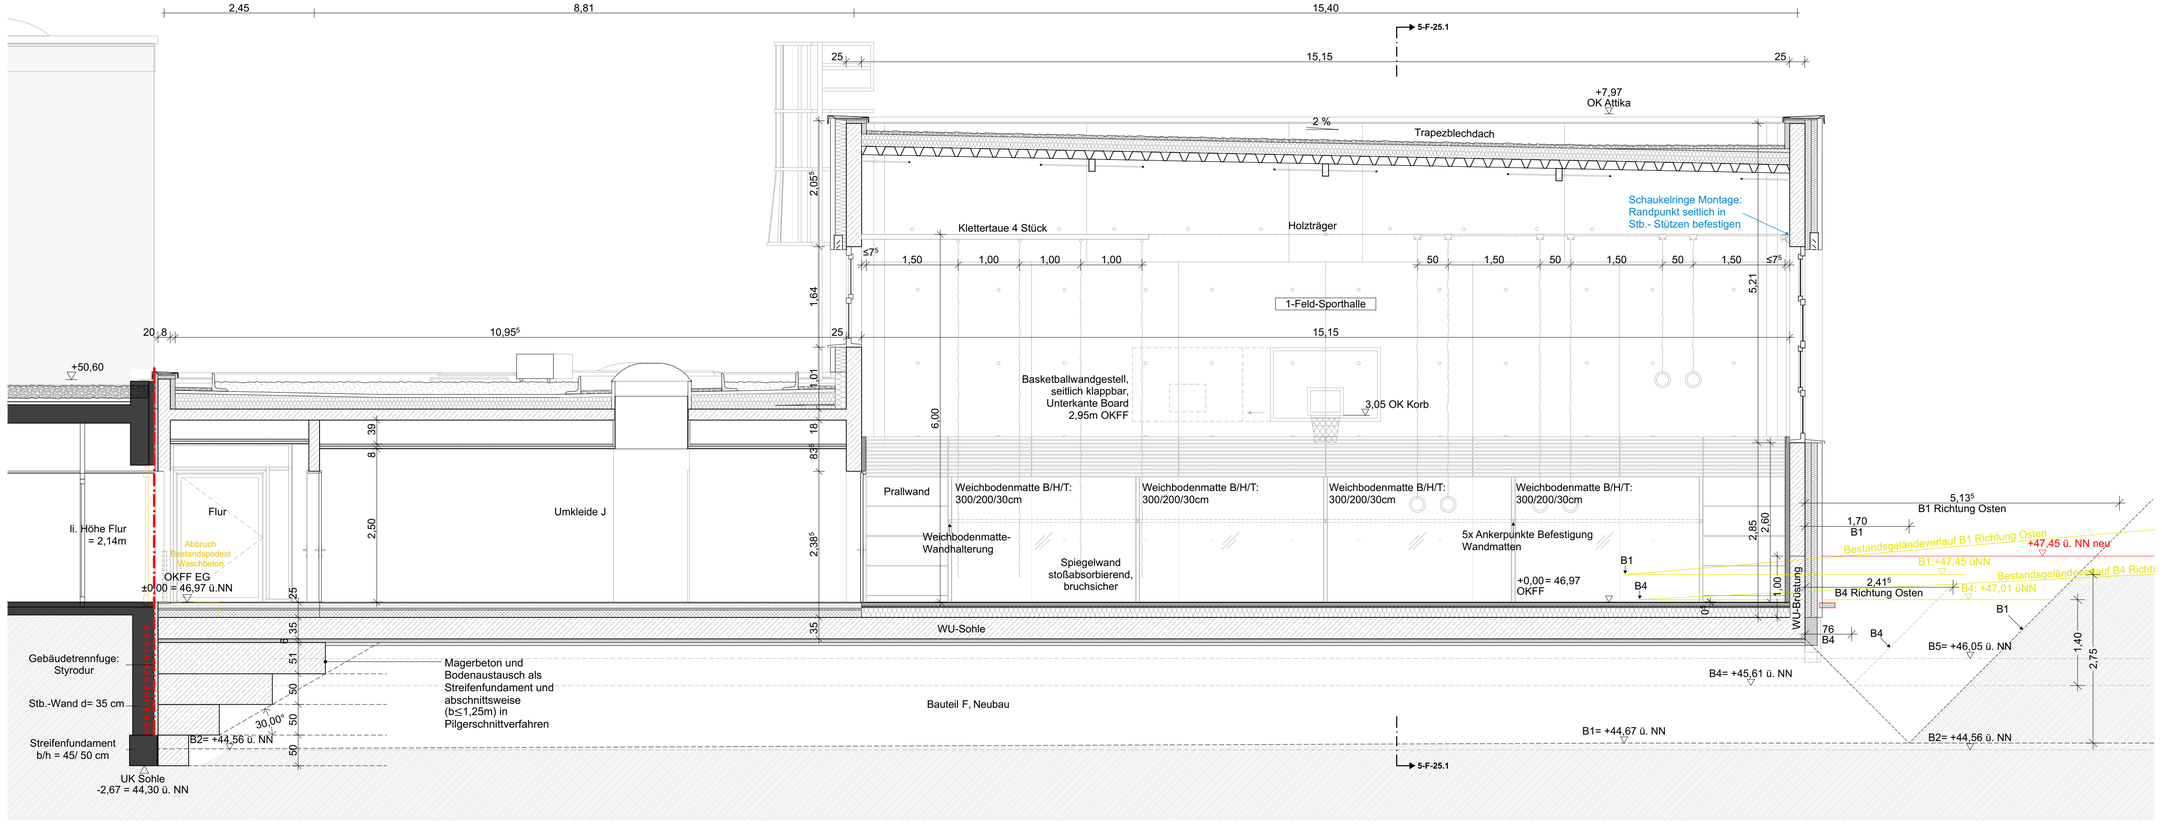

5-F-25.2 Querschnitt | Blickrichtung Norden

Index	Bemerkung / Änderung	Datum	gez.
d	ELT-Steuerung Basketball entfernt	24.02.2026	Fm
c	Anpassung Fenster (-Steuerung), Prallwand	24.02.2026	Fm
b	Maßketten Baugrube ergänzt	19.11.2025	Jh
a	Anpassung Baugrube u. Anschluss an Bestand	04.11.2025	Fm

Änderungen

LEGENDE

- ▽ = OK Fertigbau
- △ = UK Fertigbau
- ▼ = OK Rohbau
- ▲ = UK Rohbau
- OK Fertigfußboden
- OK Rohfußboden

- Wandschlitz
- Wanddurchbruch
- Wandkernbohrzone
- Bodendurchbruch/Bodenschlitz
- Deckendurchbruch/Deckenschlitz
- Deckenkernbohrzone
- Kernbohrung

FD = Fundamentdurchbruch
FA = Fundamentaussparung
FS = Fundamentschlitz
WD = Wanddurchbruch
WKB = Wandkernbohrung
WKBZ = Wandkernbohrzone
WA = Wandaussparung
WS = Wandschlitz senkrecht
WW = Wandschlitz waagerecht
DD = Deckendurchbruch
DKBZ = Deckenkernbohrzone
DKB = Deckenkernbohrung
DA = Deckenaussparung
DS = Deckenschlitz
FB = Fußbodendurchbruch
FKBZ = Fußbodenkernbohrzone
FBS = Fußbodenschlitz
FBA = Fusbodenaussparung
MT = Materialtrennlinie
S = Sanitär

H = Heizung
E = Elektro
L = Lüftung
G = Gas

MATERIALITÄTEN

- Stahlbeton
- Mauerwerk
- Trockenbauwand, Gipskarton
- Bestandswände BT C, D, E
 - Kon-Gips-Wandbauplatte
 - Kon-Gips-Vorsatzschale
 - Kon-Gips-Wandbauplatte
- Abbruch
- Sichtbeton
- Spachtelputz
- Fugenglattstrich
- Wandfliesen a. Zementputz
- Klinkerriemchen

Alle Wände ohne Angabe erhalten Gipsputz 1cm!

- Zu-/Abluft
- Motor Raffstore
- Lichtsensor
- Präsenzmelder (PM)
- PM inkl. CO_2- / Temp.-M.
- Bewegungsmelder
- Brandmelder
- Sirene
- Lautsprecher
- Notbeleuchtung
- Notbeleuchtung
- Notausgang
- Notausgang-Cube
- FSA = Feststellanlage
- SFR = Schließfolgeregelung
- NAM Nichtautomatischer melder
- Steckdose

Sofern nicht anders als im Grundriss der Statik/Positionspläne angegeben, gelten für die Wände und Tür- und Fensterstürze folgende Positionen:
1-W-1 MW-Wand, h=20cm, KS, SFK 20
1-W-2 Stb.-Wand, h=24cm, Innenwand
1-W-3 Stb.-Wand, h=24cm, Außenwand
Wanddurchbrüche in MW > 60cm sind mit einem KS-Flachsturz abzudecken!

Die angegebenen Brüstungshöhen beschreiben das Maß von OK Fertigfußboden bis OK Rohbaubrüstung!

RAUMKENNUNG


Raum Nr.
Raumname
A Fläche
U Umfang
LRH Lichte Raumhöhe
AH Abhanghöhe
F Fußbodenbelag
W Wandbelag
D Deckenmaterial; Deckenbehandlung

AUFBAUTEN

Fußbodenbeläge
BWS Betonwerkstein
L Linoleum
F Fliesen
T Teppich
Wandbeläge
A Anstrich
SB Sichtbeton
F Fliesen
Deckenmaterial
MFP-R Mineralfaser-Rasterdecke
GK Gipskarton
GK, Loch Gipskarton gelocht
R Roh

Sämtliche Maße sind eigenverantwortlich am Bau zu prüfen.
Alle Werkpläne sind nur in Verbindung mit den gültigen Berechnungen, Beschreibungen und Plänen der entsprechenden Fachingenieuren gültig.
Alle Rohbauangaben nur in Verbindung mit der gültigen Statik.
Der Ausführende ist verpflichtet, den Auftraggeber auf etwaige Unstimmigkeiten der Ausführungsunterlagen hinzuweisen (VOB, § 3.3).

Übersicht

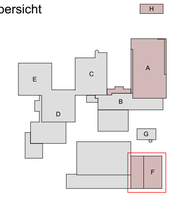

BS-Hinweise nur in Verbindung mit dem Brandschutzkonzept von AIB gültig. Abweichungen sind anzuzeigen. Benannte Wandqualitäten ensprechen den Mindestanforderungen des BSK.

Bauvorhaben:
Umbau und Erweiterung
Bertolt-Brecht-Gesamtschule
Humboldtstraße 14
30926 Seelze

Bauherr:
Stadt Seelze
Rathausplatz 1
30926 Seelze

5-F-25d

Schnitte
Bauteil F

Blattgröße:	A1
Maßstab:	1:50
CAD:	2107_BBG
Bearbeiter:	Sz/Jh/Fm
Gezeichnet:	TS/Ph/MO
Datum:	24.06.2025