
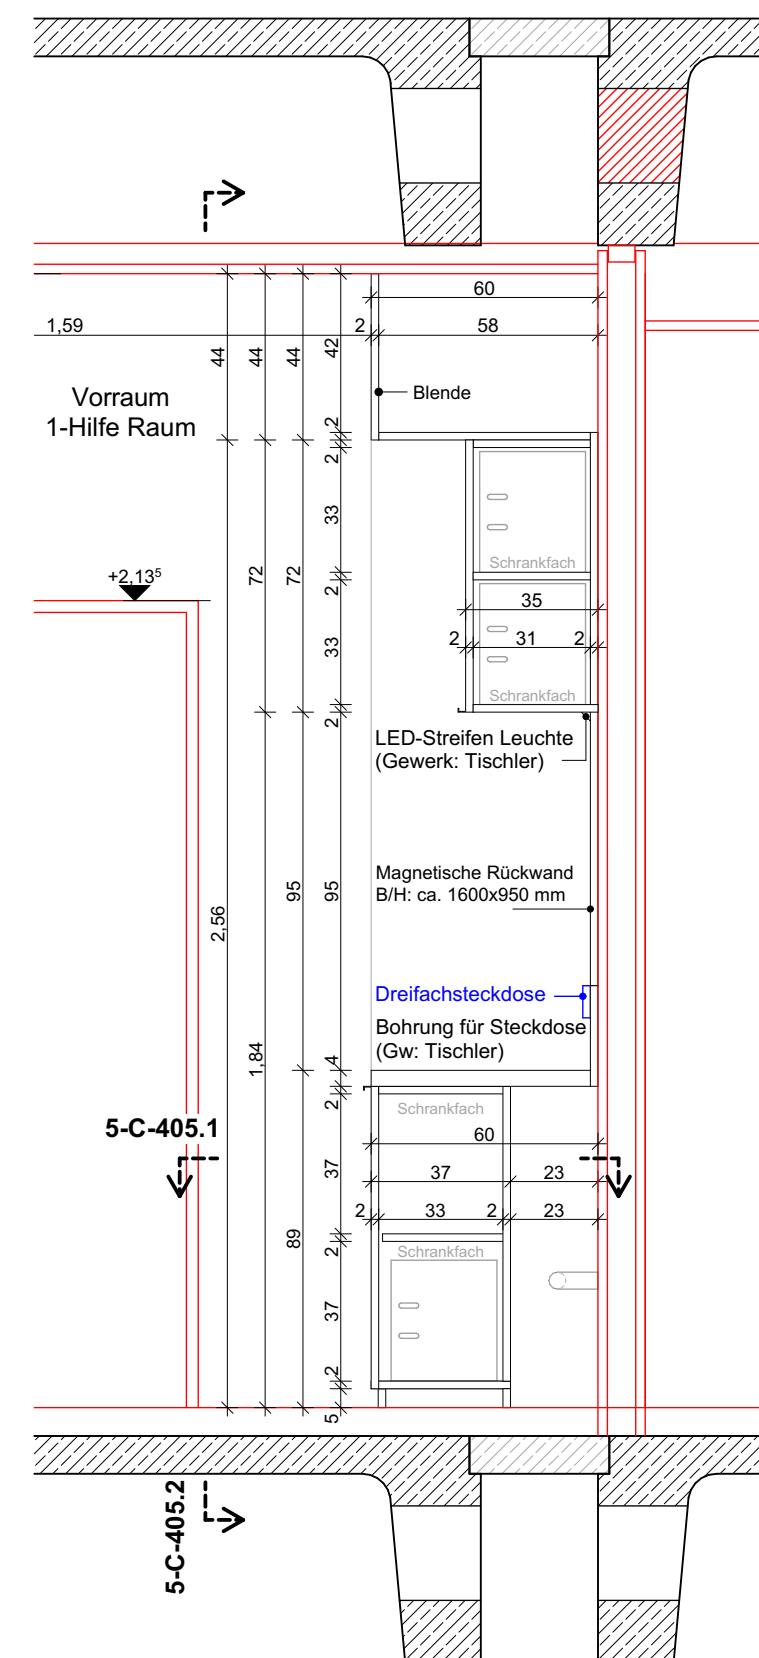
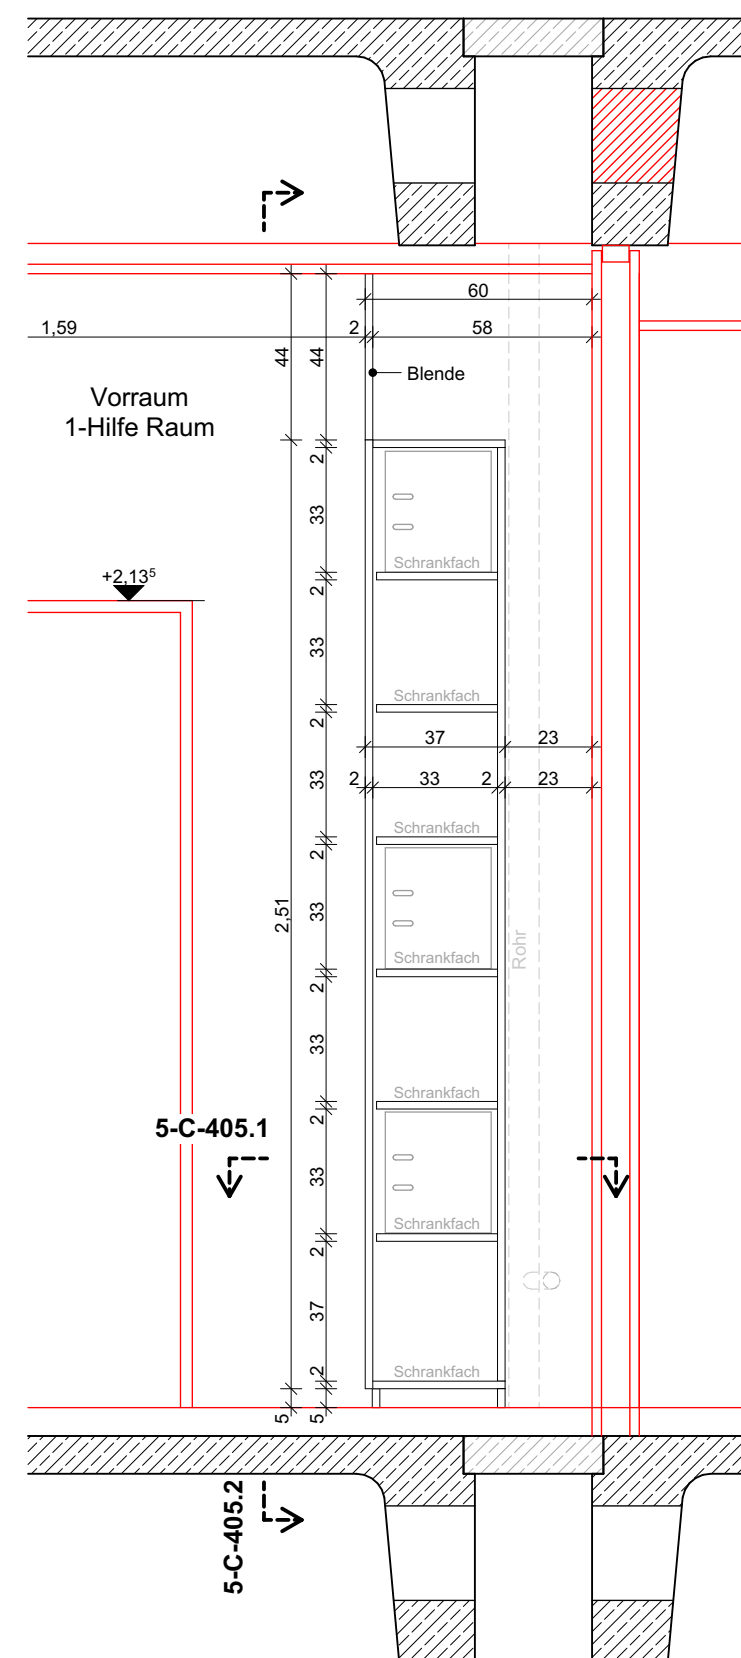
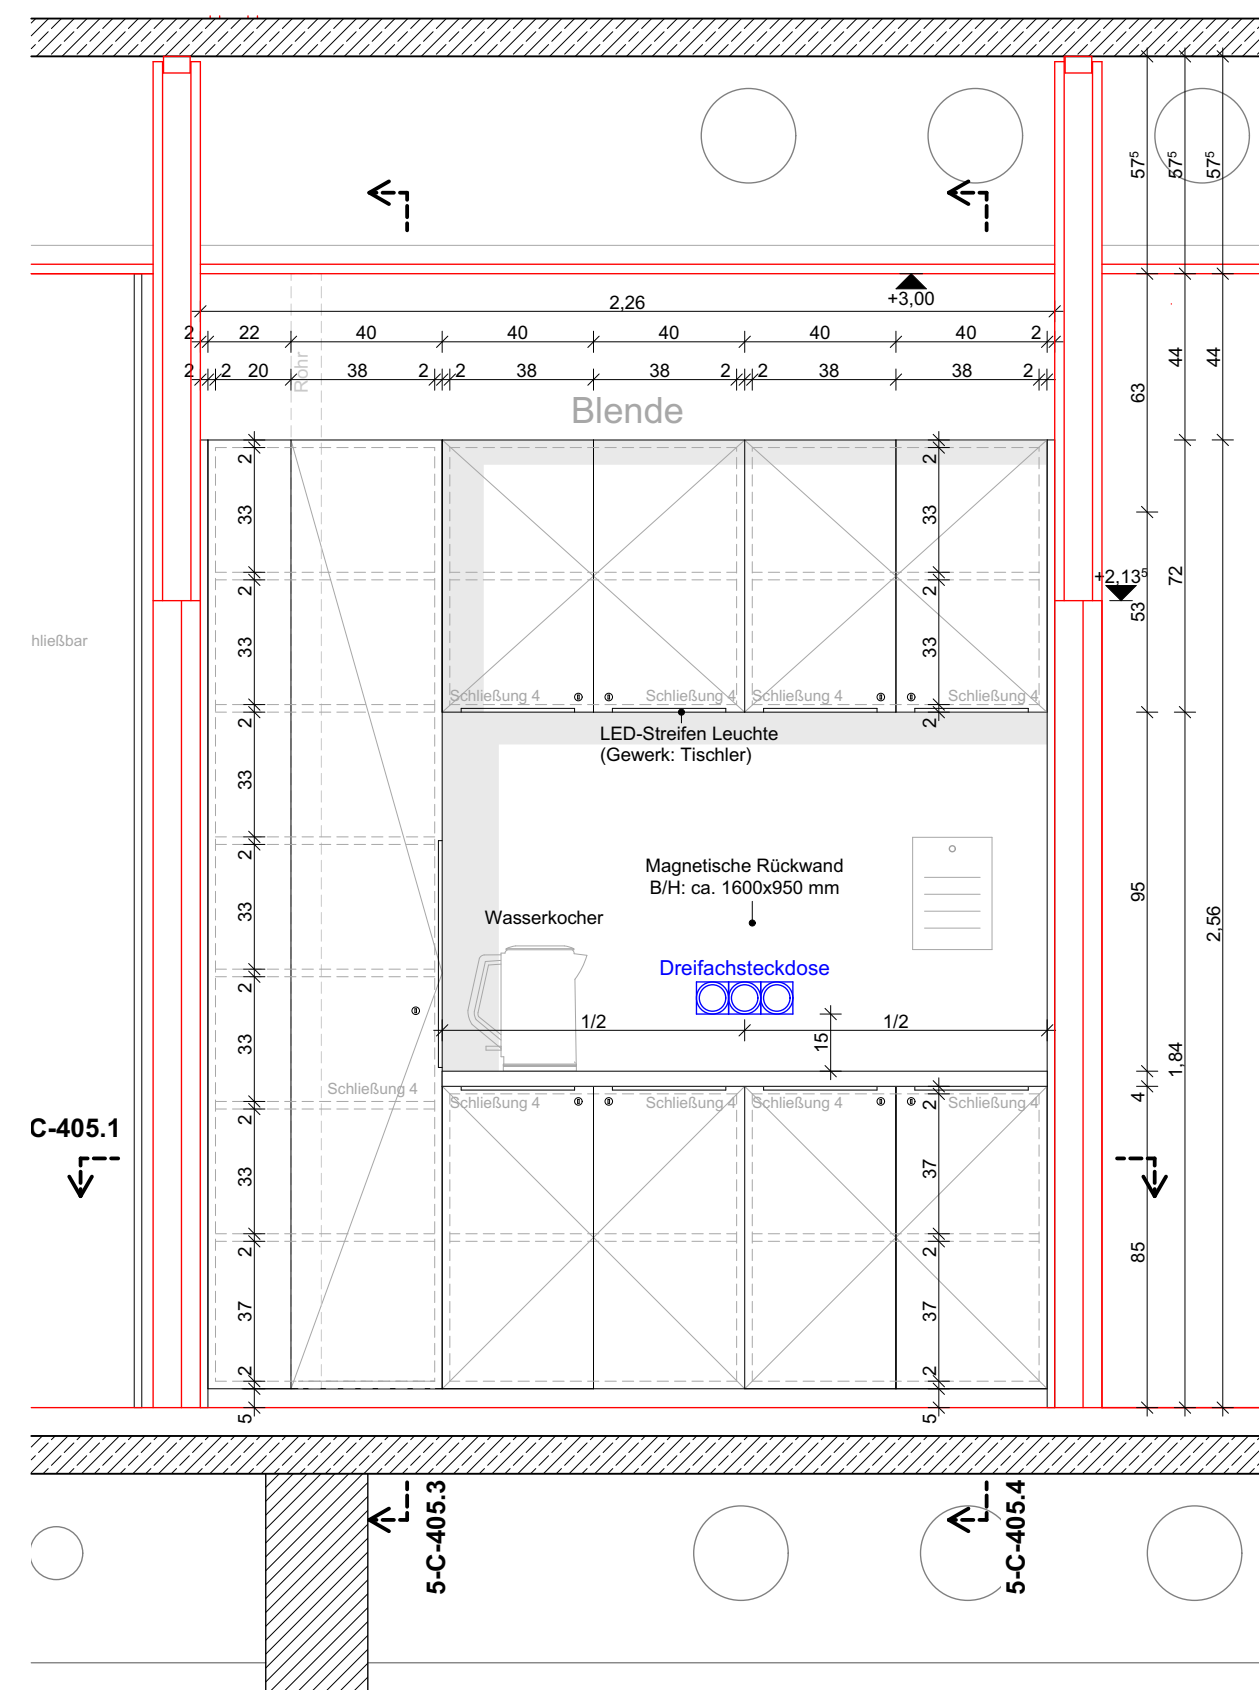


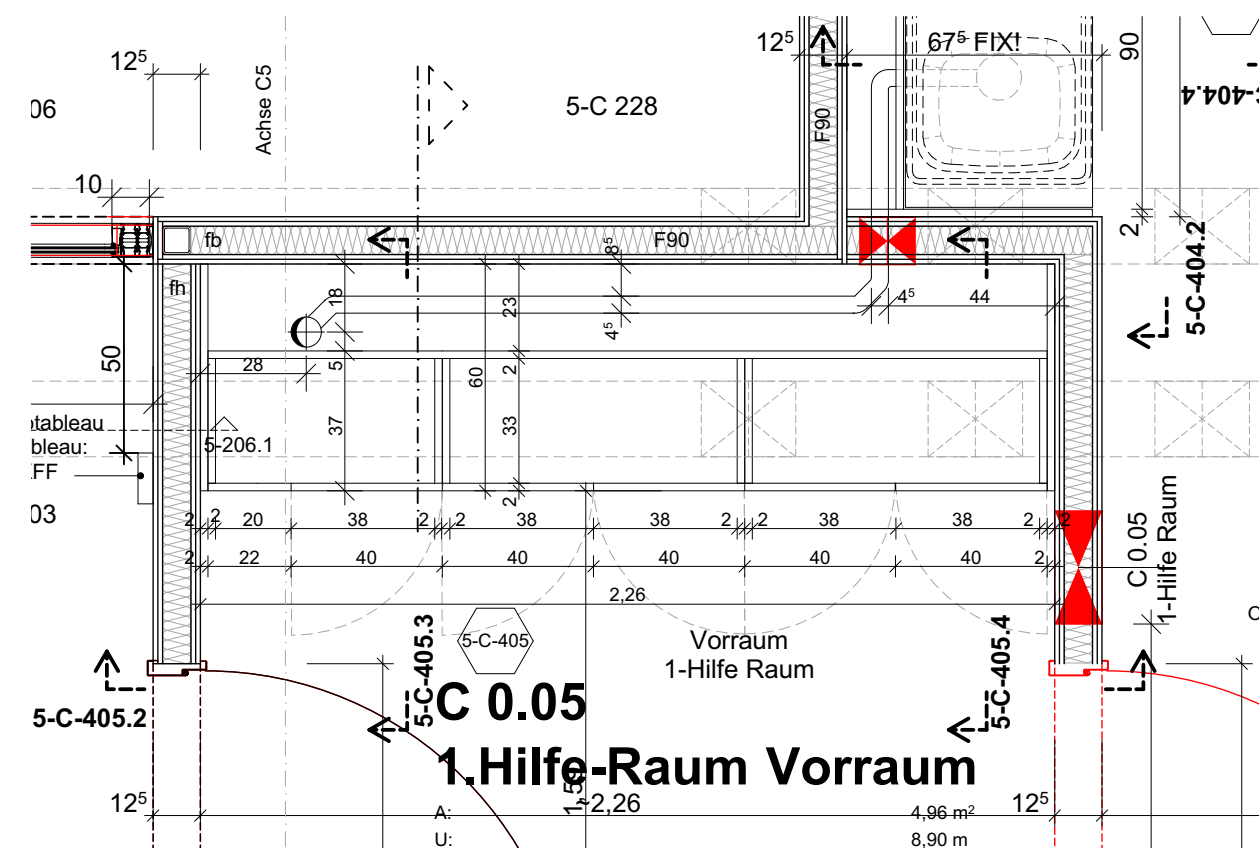

Legende Schließung Schränke:


Schließung 1 HSM
Schließung 2 LUL
Schließung 3 verschieden schließend
Schließung 4 Verwaltung

[illegible]

Änderungen

Sämtliche Maße sind eigenverantwortlich am Bau zu prüfen.
Alle Werkpläne sind nur in Verbindung mit den gültigen Berechnungen,
Beschreibungen und Plänen der entsprechenden Fachingenieuren gültig.
Alle Rohbauangaben nur in Verbindung mit der gültigen Statik.
Der Ausführende ist verpflichtet, den Auftraggeber auf etwaige
Unstimmigkeiten der Ausführungsunterlagen hinzuweisen (VOB, § 3.3).

Übersicht

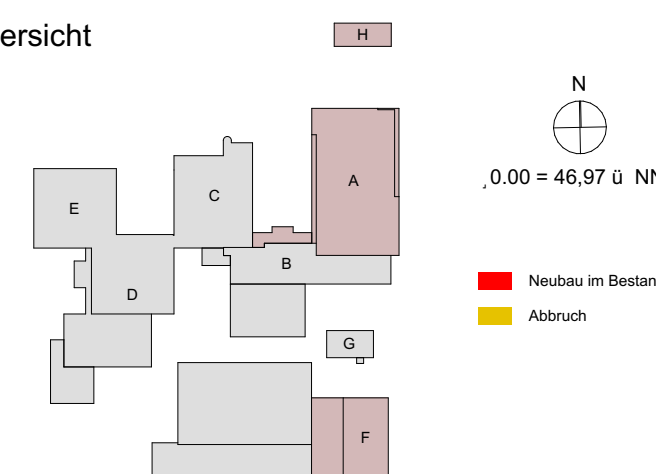

BS-Hinweise nur in Verbindung mit dem Brandschutzkonzept von AIB gültig. Abweichungen sind anzuzeigen. Benannte Wandqualitäten entsprechen den Mindestanforderungen des BSK.

ARBEITSBLATT

25.08.2026

Bauvorhaben:

Umbau und Erweiterung
Bertolt-Brecht-Gesamtschule
Humboldtstraße 14
30926 Seelze

Bauherr:

Stadt Seelze
Rathausplatz 1
30926 Seelze

5-C-405

Blattgröße: A2

Maßstab: 1:20

CAD: 2107 BBG

Bearbeiter: Sz/Jh/Bat

Gezeichnet: MO

Datum:

Einbaumöbel
Vorraum 1-Hilfe Raum